




平面図 S = 1 / 20

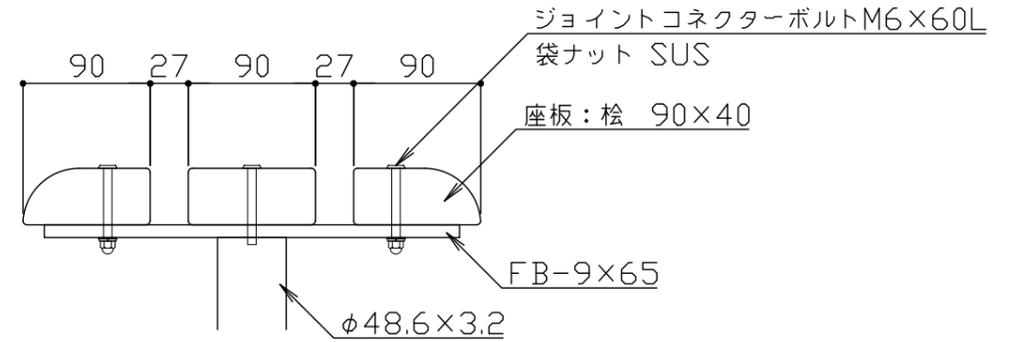

座板取付詳細図 S = 1 / 5

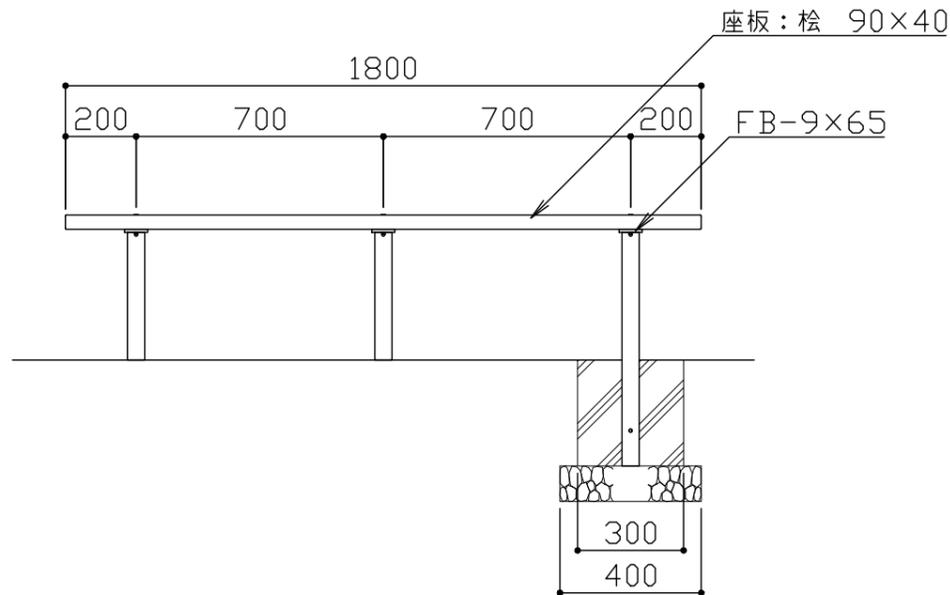

立面図 S = 1 / 20

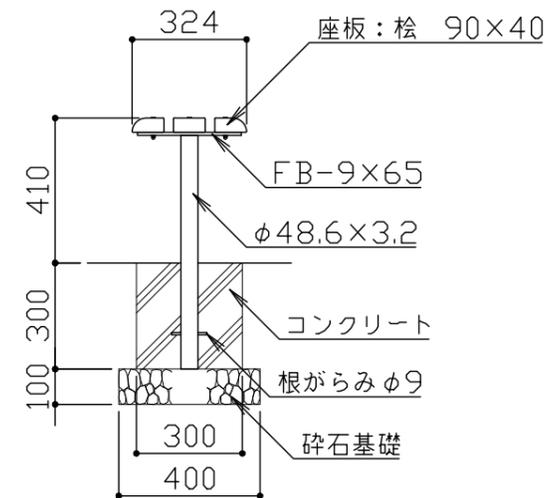

側面図 S = 1 / 20

座板は、桧一等材としAAC防腐剤加圧注入処理とする。
鋼材部は電気亜鉛メッキ処理後、合成樹脂塗料塗布仕上げとする。
ボルト・ナット類はステンレスとする。
本製品は、（一社）日本公園施設業協会SP・SPL表示認定企業製品です。
本製品は、（一社）日本公園施設業協会団体賠償責任保険の加入製品とする。
本製品の設計図面の変更、模倣を禁止いたします。

改定事項	年月日	設計	Y.K	単位	mm	番号	製品名称	スチールフレーム スマートベンチ	図面番号	FF-129-H	 快工房株式会社
		製図	Y.K	縮尺	図示	1/1	型番	FF-129-H	管理番号		
		検図	K	SIZE	A3		物件名称		年月日	2018.12.27	