



平面図 S = 1/60

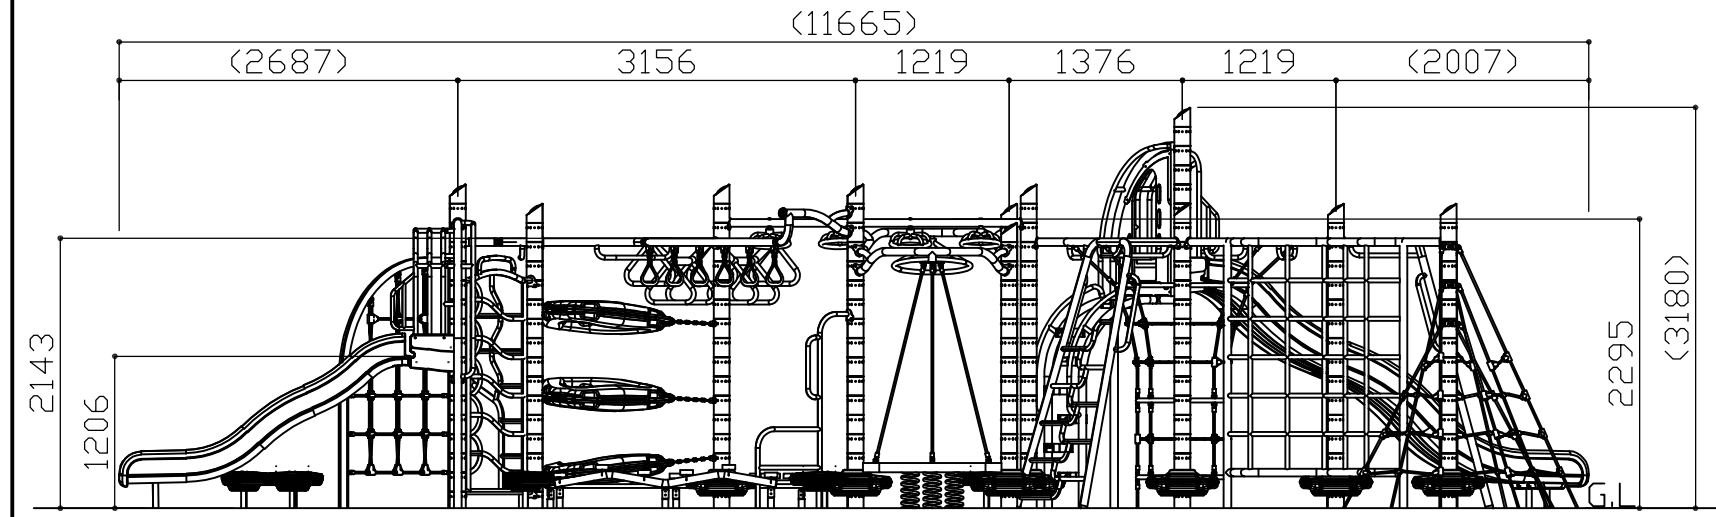

立面図 S = 1/60

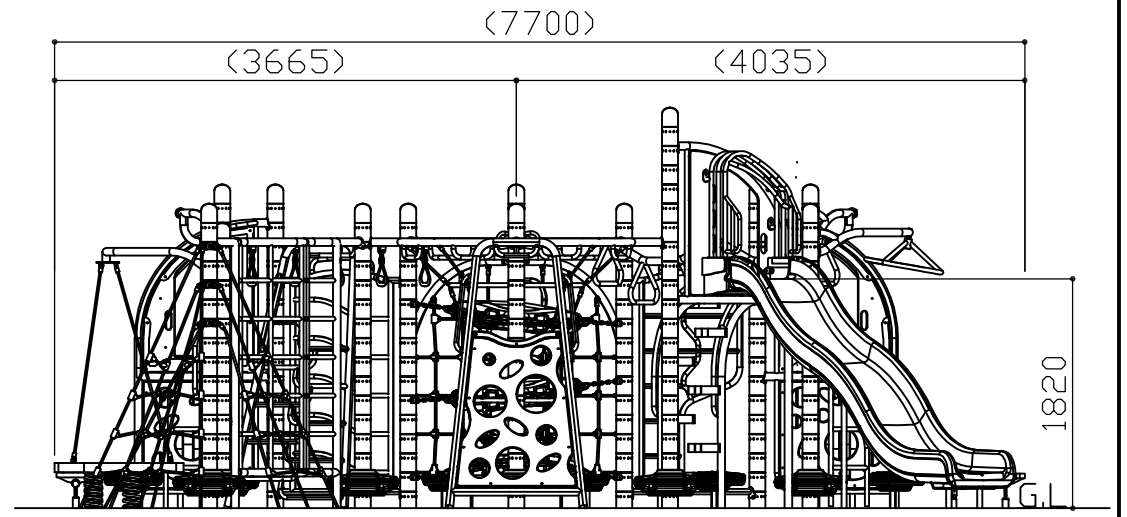


側面図 S = 1/60

符号	改定事項	年月日	設計	PC	単位	mm	製品名称	PC-6436-RV5	図面番号	YP1A-0051	JOB	SIZE	A3
			製図		縮尺	図示	型番		管理番号				
			検図		番号	1/3	物件名称		年月日	2019.10.01			



メインポスト：φ88.9×t3.0亜鉛メッキ鋼管+アルミダイカスト製スリーブ
 トップキャップ/アルミダイカスト ポリエステル粉体塗装仕上
 チャレンジアーチスライダー：支柱/φ60.3×t3.0亜鉛メッキ鋼管 ポリエステル粉体塗装仕上
 ハンドレール/φ33.4×t2.6亜鉛メッキ鋼管 ポリエステル粉体塗装仕上
 パネル/高密度ポリエチレン板
 デッキ・ステップ/t2.6鋼板(パンチング) PVCコーティング
 スライダー/ポリエチレン回転成型品
 ルナクライマー：支柱/φ60.3×t3.0亜鉛メッキ鋼管 ポリエステル粉体塗装仕上
 ハンドレール/φ33.4×t2.6亜鉛メッキ鋼管 ポリエステル粉体塗装仕上
 パネル/高密度ポリエチレン板
 ワーブラングウォールクライマー：メインフレーム/φ60.3×t3.0亜鉛メッキ鋼管 ポリエステル粉体塗装仕上
 ラング/φ33.4×t2.6亜鉛メッキ鋼管 ポリエステル粉体塗装仕上
 ツイストネットクライマー：φ16鋼芯材入りロープ
 ランチパッド：ポリエチレン回転成型品
 ランブルデッキ：スプリング/φ19 ポリエステル粉体塗装仕上
 デッキフレーム/t2.6鋼板 PVCコーティング
 トップフレーム/φ60.3×t3.0およびφ48.2×t3.0亜鉛メッキ鋼管 ポリエステル粉体塗装仕上
 アクセ斯拉ダー：φ33.4×t2.6亜鉛メッキ鋼管 ポリエステル粉体塗装仕上
 ウェーブボードウォーク：レール/φ50.8×t3.0亜鉛メッキ鋼管 ポリエステル粉体塗装仕上
 デッキ/t2.6鋼板(パンチング) PVCコーティング
 リングトラバース：ビーム/φ60.3×t3.4亜鉛メッキ鋼管 ポリエステル粉体塗装仕上
 パズルラングクライマー：フレーム/φ60.3×t3.0亜鉛メッキ鋼管 ポリエステル粉体塗装仕上
 ラング/φ33.4×t2.6亜鉛メッキ鋼管 ポリエステル粉体塗装仕上
 ホイールトラバース：ホイール/φ33.4×t2.6およびφ26.1×t1.8亜鉛メッキ鋼管 ポリエステル粉体塗装仕上
 ビーム/φ60.3×t3.4亜鉛メッキ鋼管 ポリエステル粉体塗装仕上
 ロープコアネットハブ：トップレール/φ60.3×t3.0亜鉛メッキ鋼管 ポリエステル粉体塗装仕上
 ハンドル/φ33.4×t2.6亜鉛メッキ鋼管 ポリエステル粉体塗装仕上
 リング/φ33.4×t2.6亜鉛メッキ鋼管 ポリエステル粉体塗装仕上
 ロープ/φ16鋼芯材入り
 サーベントループトラバース：ビーム/φ60.3×t3.4亜鉛メッキ鋼管 ポリエステル粉体塗装仕上
 ループ/φ33.4×t2.6亜鉛メッキ鋼管 ポリエステル粉体塗装仕上
 オービットホイール：フレーム/φ60.3×t3.4およびφ48.2×t3.0亜鉛メッキ鋼管 ポリエステル粉体塗装仕上
 ホイール/φ33.4×t2.6亜鉛メッキ鋼管 ポリエステル粉体塗装仕上
 トライステップ：ステップ/ポリエチレン回転成型品
 レッグ/φ42.1×t3.0亜鉛メッキ鋼管 ポリエステル粉体塗装仕上
 カーブボードウォーク：ビーム/φ60.3×t3.0亜鉛メッキ鋼管 ポリエステル粉体塗装仕上
 ステップ/t2.6鋼板(パンチング) PVCコーティング
 レッグ/φ42.1亜鉛メッキ鋼管 ポリエステル粉体塗装仕上
 ルナアーチスライダー：ウェーブスライダー/ポリエチレン回転成型品
 出発部床/t2.6鋼板(パンチング) PVCコーティング
 フレーム/φ60.3×t3.0, φ33.4×t2.6亜鉛メッキ鋼管 ポリエステル粉体塗装仕上
 アーチロープネットクロスループクライマー：ロープ/φ16鋼芯材入り
 フレーム/φ60.3×t3.0亜鉛メッキ鋼管 ポリエステル粉体塗装仕上
 ループ/φ33.4×t2.6亜鉛メッキ鋼管 ポリエステル粉体塗装仕上
 トライリングハブ：フレーム/φ60.3×t3.0, φ33.4×t2.6亜鉛メッキ鋼管 ポリエステル粉体塗装仕上
 リング/ポリエチレン回転成型品

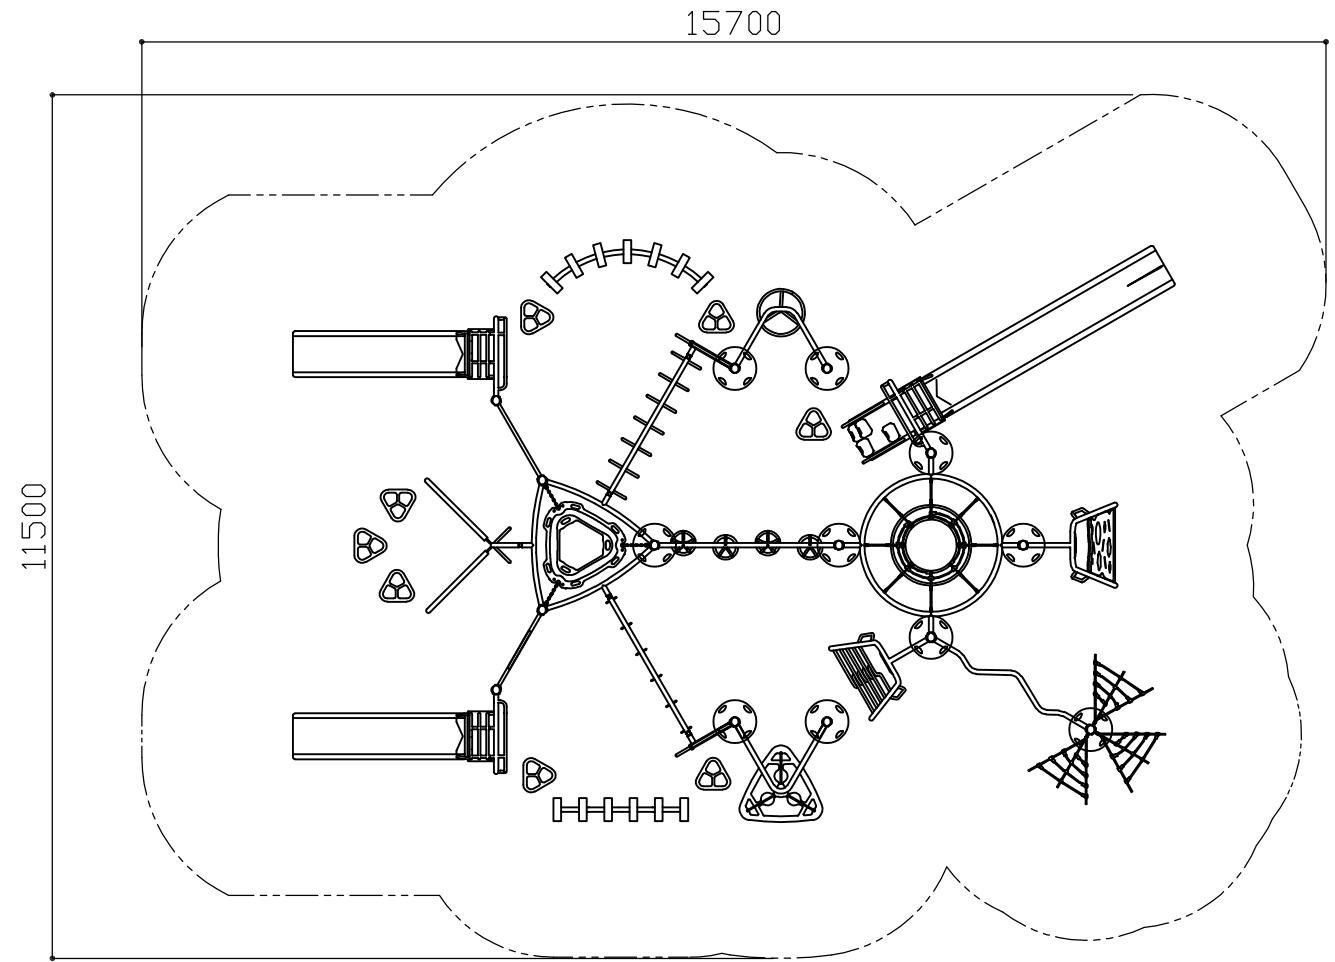

安全領域図 S = 1 / 100

※寸法は最低限必要な範囲を表します。

ポータルラングクライマー：フレーム/φ42.1×t3.0亜鉛メッキ鋼管 ポリエステル粉体塗装仕上
 ラング/φ33.4×t2.6亜鉛メッキ鋼管 ポリエステル粉体塗装仕上
 ウェーブラングクライマー：フレーム/φ42.1×t3.0亜鉛メッキ鋼管 ポリエステル粉体塗装仕上
 ラング/φ33.4×t2.6亜鉛メッキ鋼管 ポリエステル粉体塗装仕上

本製品の使用対象年齢は6歳から12歳とする。

本製品は、(一社)日本公園施設業協会SP・SPL表示認定企業製品です。

本製品は、(一社)日本公園施設業協会団体賠償責任保険の加入製品とする。

本製品の設計図面の変更、模倣を禁止いたします。

製品の安全性、品質向上の為に予告なく構造及び寸法等を変更する場合があります。

符号	改定事項	年月日	設計	PC	単位	mm	製品名称	PC-6436-RV5	図面番号	YP1A-0051	JOB	SIZE	A3
			製図		縮尺	図示	型番		管理番号				
			検図		番号	3/3	物件名称		年月日	2019.10.01			