



平面図 S = 1 / 60

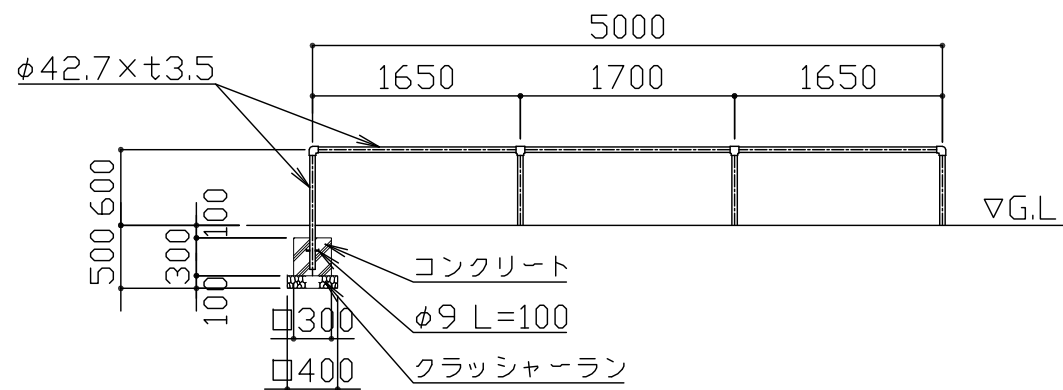


立面図 S = 1 / 60

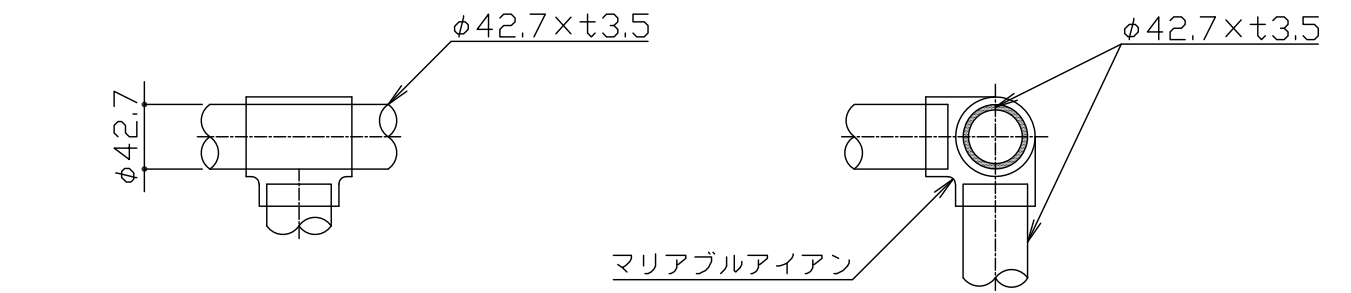

A部詳細図 S = 1 / 5

B部詳細図 S = 1 / 5

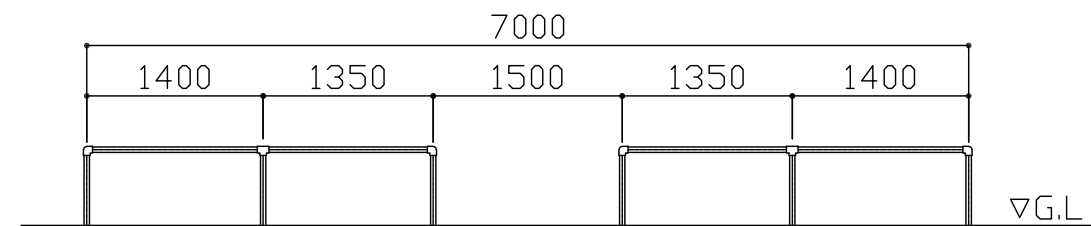

側面図 S = 1 / 60

JISGに準拠する配管又は構造用炭素鋼鋼管及び鋼材とする。  
鋼材は亜鉛メッキ（電気又は溶融）とし、環境対応型焼付塗装仕上げとする。  
対象年齢は、幼児/3～6歳とする。  
本製品は、JPFA-SP-S:2014に準拠した製品とする。  
（\*印の寸法は注意すべき規定項目）  
本製品は、（一社）日本公園施設業協会会員の製品とする。  
本製品は、（一社）日本公園施設業協会の賠償責任保険加入製品とする。  
本製品の設計図面の変更、模倣を禁止致します。

符号	改定事項	年月日	設計	MSS	単位	mm	製品名称	小型2連ブランコ用境界柵	図面番号	JOB	SIZE	A3
			製図	C	縮尺	図示	型番	DSF-2000-2018	管理番号	MKA2-K20		
			検図	C	番号	1/1	物件名称		年月日	2018.12.10		