




平面図 S = 1 / 50

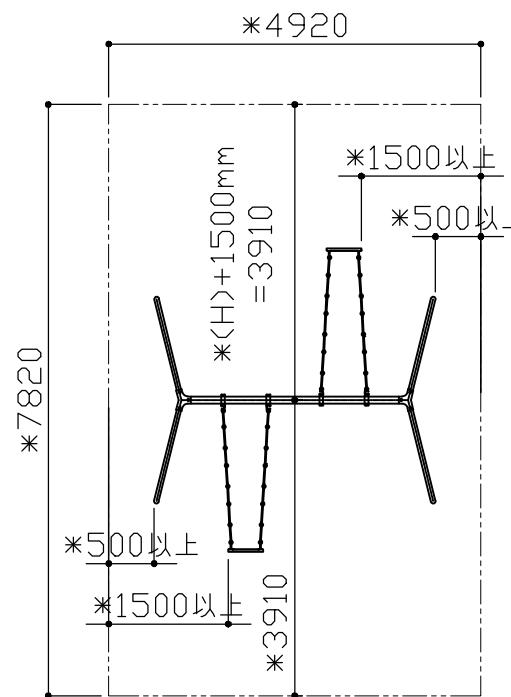


\*安全領域平面図 S = 1 / 100

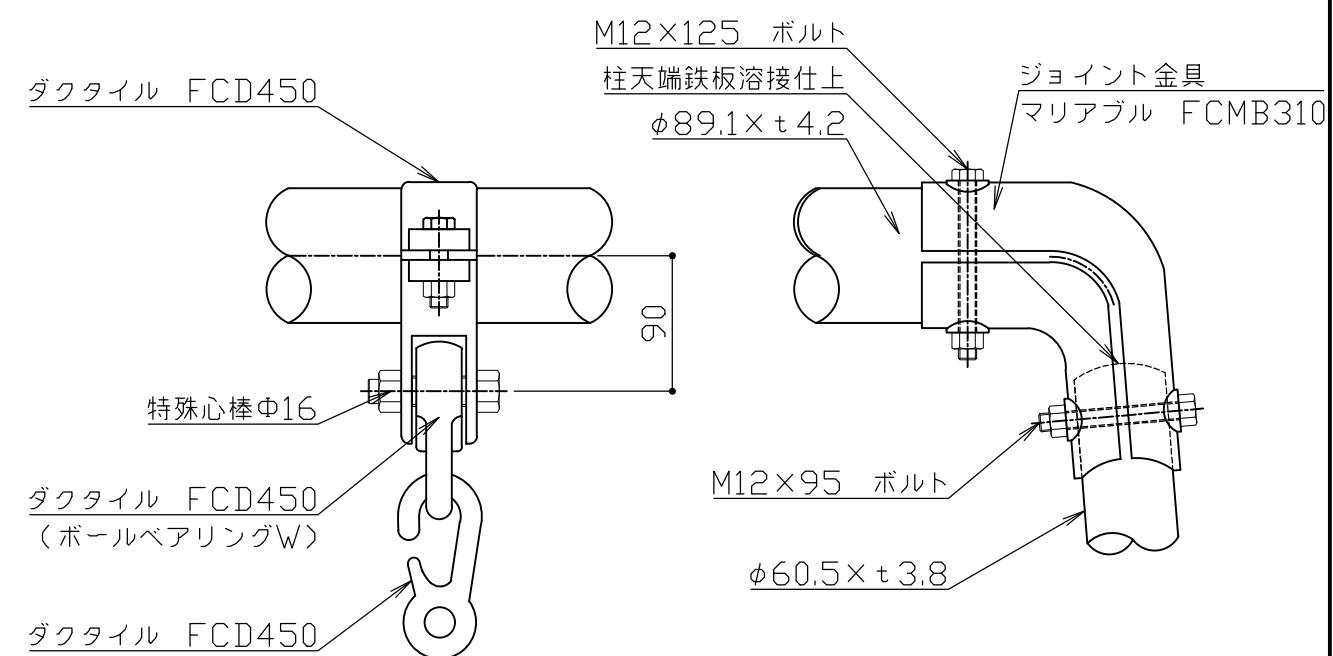


A部詳細図 S = 1 / 5

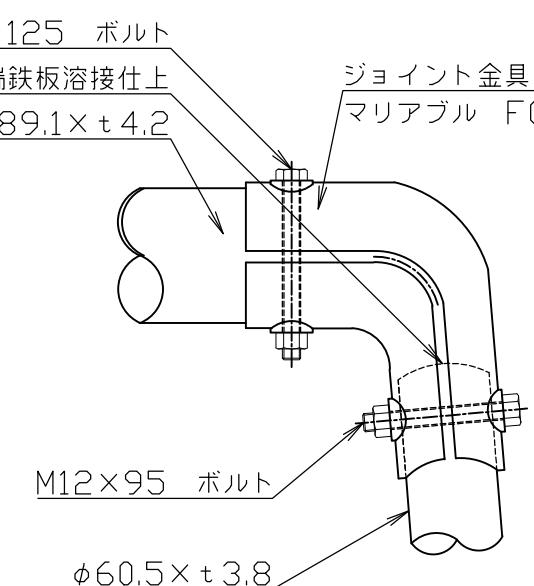


B部詳細図 S = 1 / 5

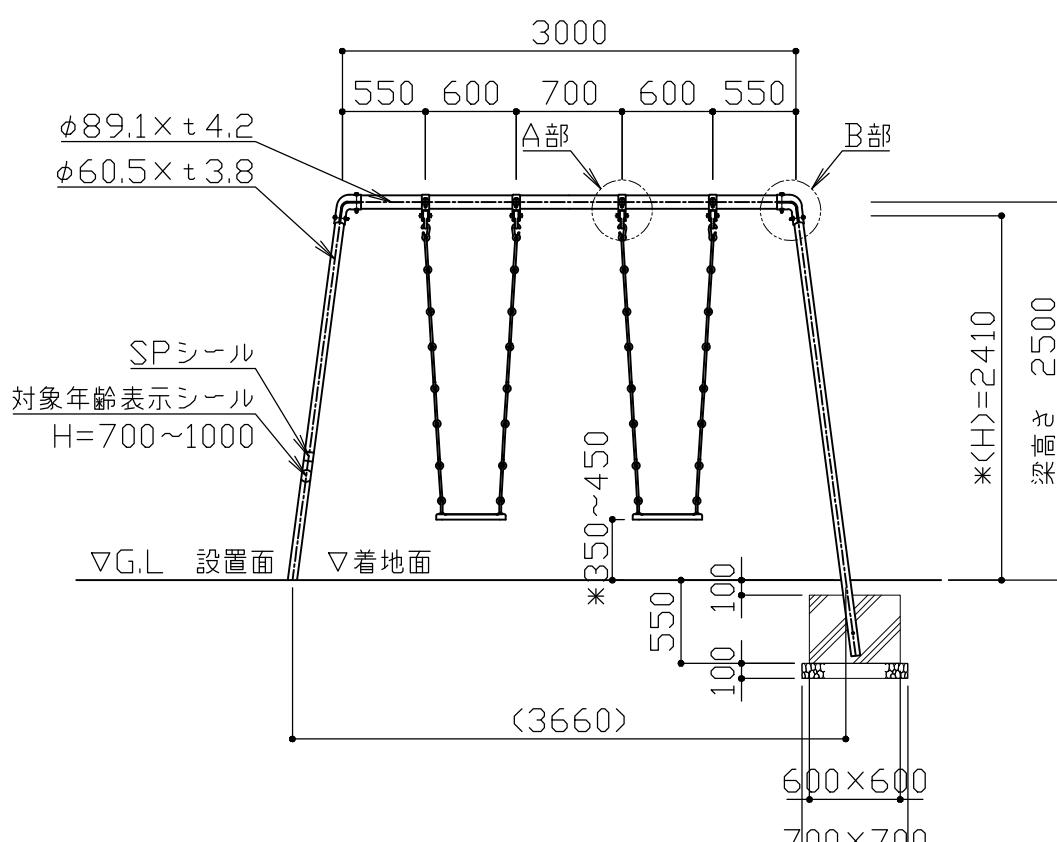

立面図 S = 1 / 50

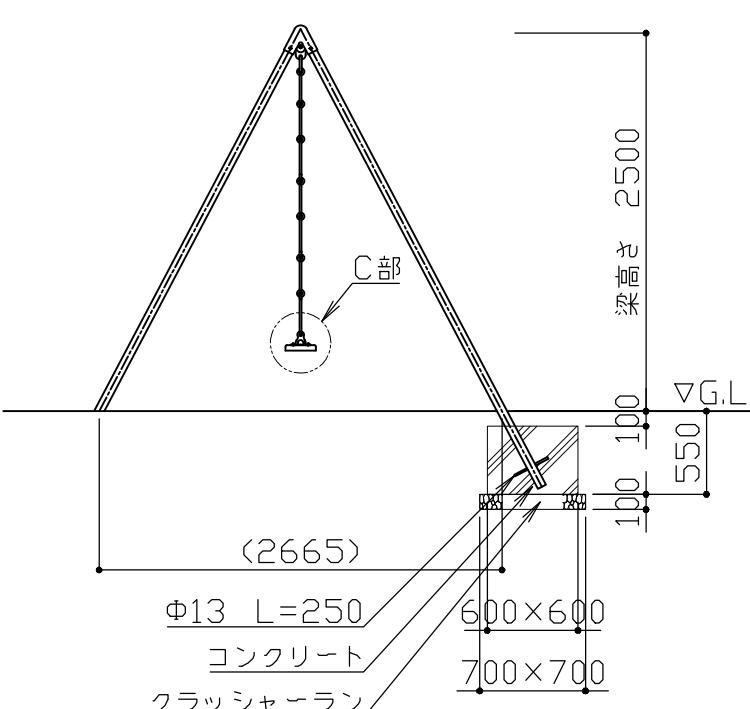

側面図 S = 1 / 50

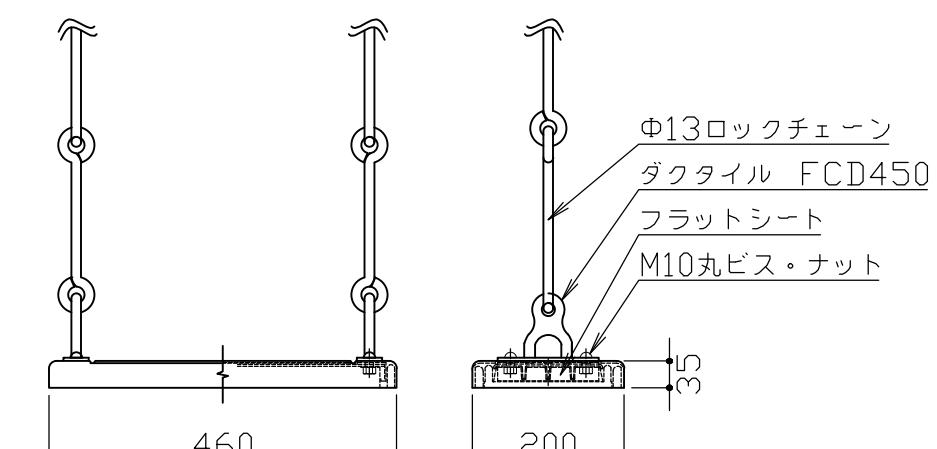

C部詳細図 S = 1 / 10

JISGに準拠する配管又は構造用炭素鋼鋼管及び鋼材とする。  
鋼材は亜鉛メッキ（電気又は溶融）とし、環境対応型焼付塗装仕上げとする。  
対象年齢は、児童/6~12歳とする。  
(H)は回転軸の高さ（落下高さ）とする。  
本製品はJPFA-SP-S:2024に準拠した製品とする。  
(\*印の寸法は注意すべき規定項目)  
本製品は、（一社）日本公園施設業協会会員の製品とする。  
本製品は、（一社）日本公園施設業協会の賠償責任保険加入製品とする。  
本製品の設計図面の変更、模倣を禁止致します。

改定事項	年月日	設計 製図	MSS K	単位 縮尺	mm 図示	番号 型番	製品名称 DS-2500-2020	大型2連ブランコ DS-2500-2020	図面番号 管理番号	kaikobo 快工房株式会社
		検図	K	SIZE	A3	1/1 物件名称			MB2-25(FS)	
									年月日 2024.07.08	