



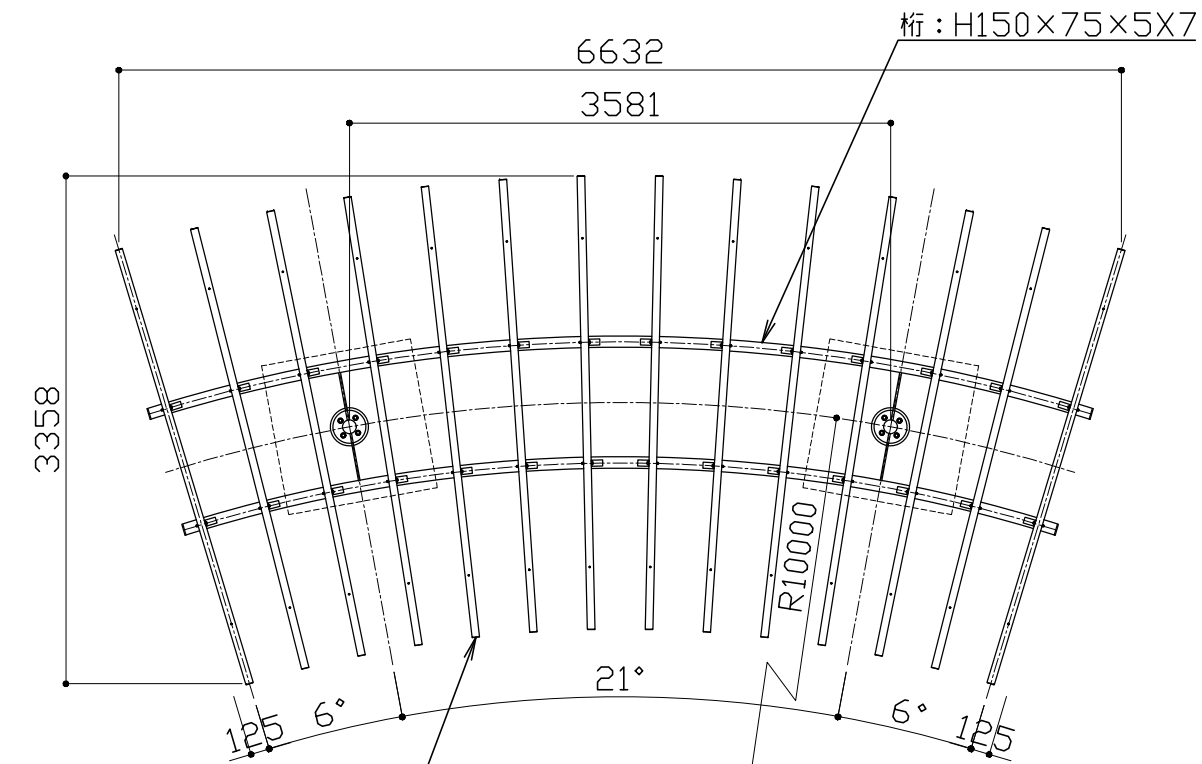



木粉入り特殊オレフィン樹脂
(アルミ芯材入り) 123x50

平面図 S = 1 / 50

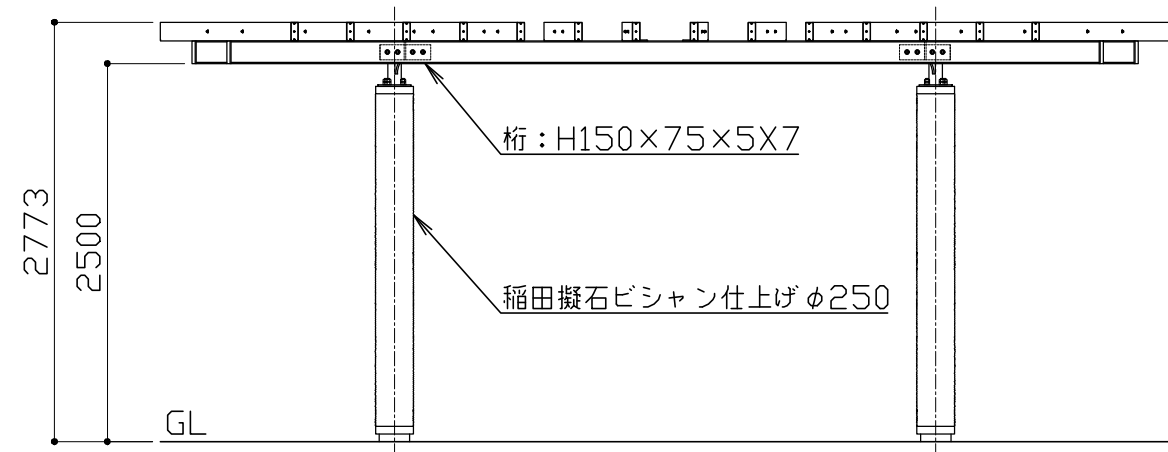


立面図 S = 1 / 50

鋼材は電気亜鉛めっき処理の上、ウレタン樹脂塗料塗装仕上げとする。
 栈木は木粉入り特殊オレフィン樹脂 (アルミニウム合金押し出し型材入り) とする。
 ボルト・ナット類はステンレスとする (アンカーボルトは除く)。
 本製品は、(一社) 日本公園施設業協会SP・SPL表示認定企業製品です。
 本製品は、(一社) 日本公園施設業協会団体賠償責任保険の加入製品とする。
 本製品の設計図面の変更、模倣を禁止いたします。

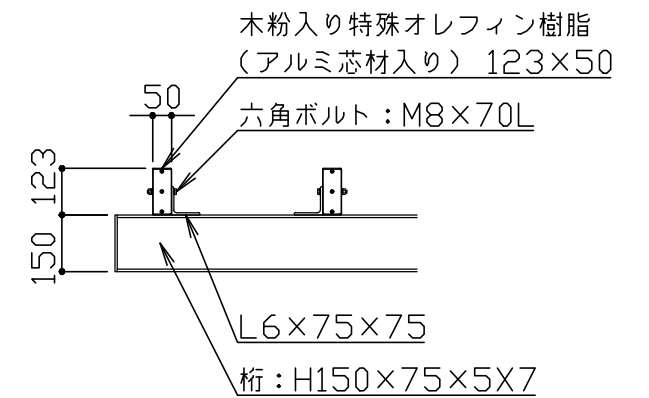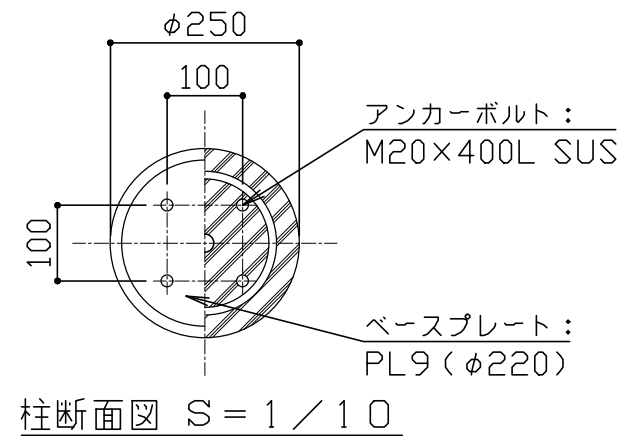

栈木取付部 S = 1 / 20

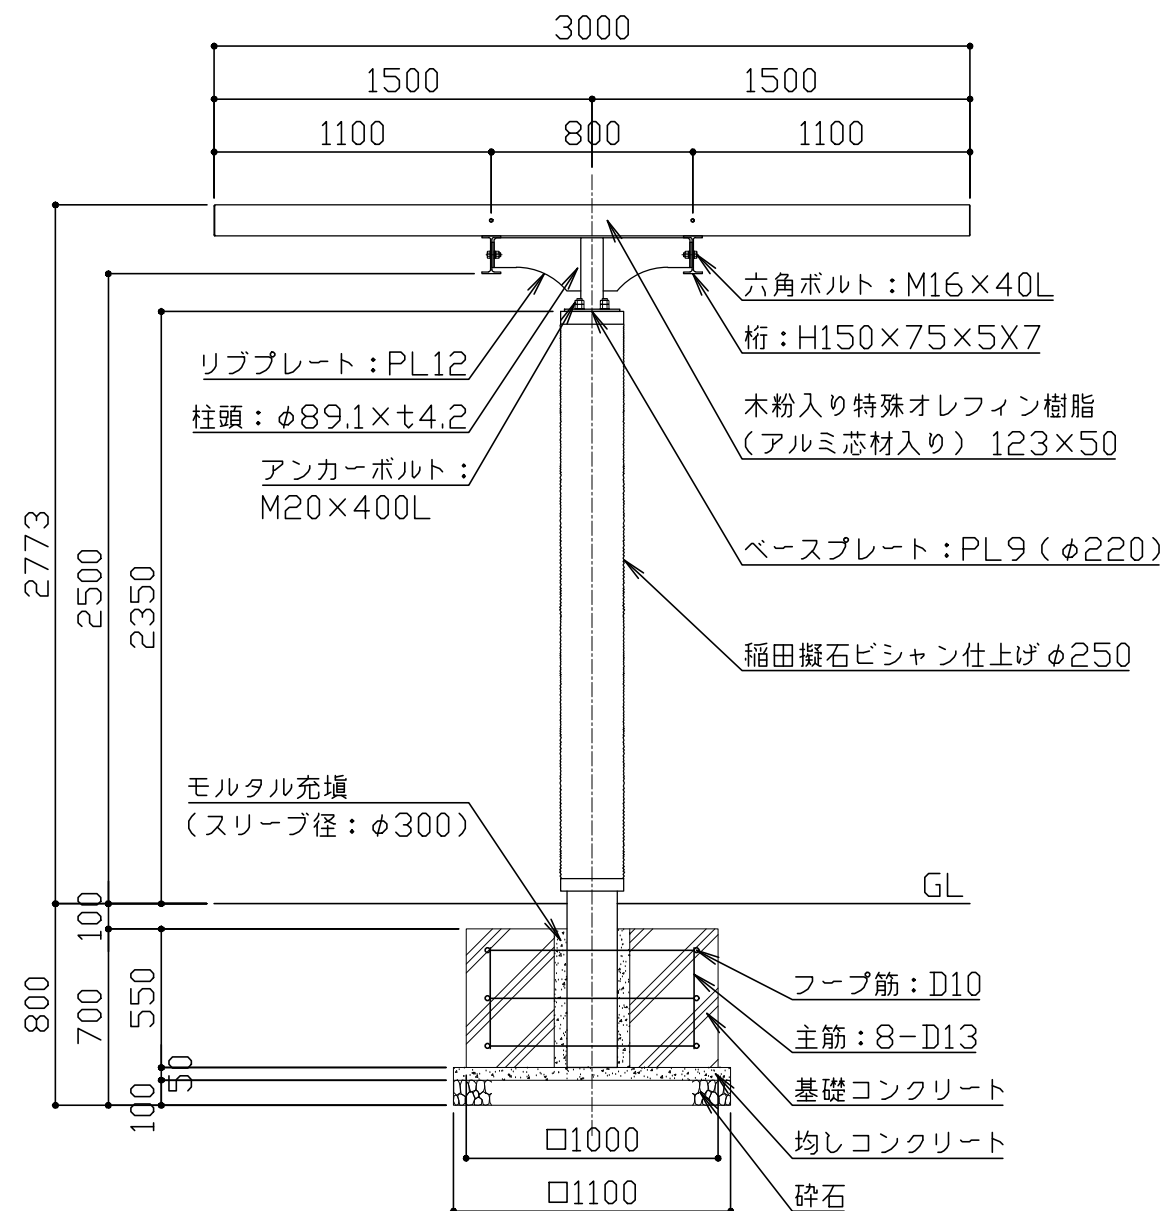

断面詳細図 S = 1 / 30

改定事項	年月日	設計	単位	mm	番号	製品名称	パーゴラ 101シングル芯柱 アールタイプ	図面番号	
		製図	CT31	縮尺	図示	1/1	型番	K2200-0298	管理番号
		検図	KT27	SIZE	A3		物件名称		年月日
									2026.04.01

kaikobo
快工房株式会社