



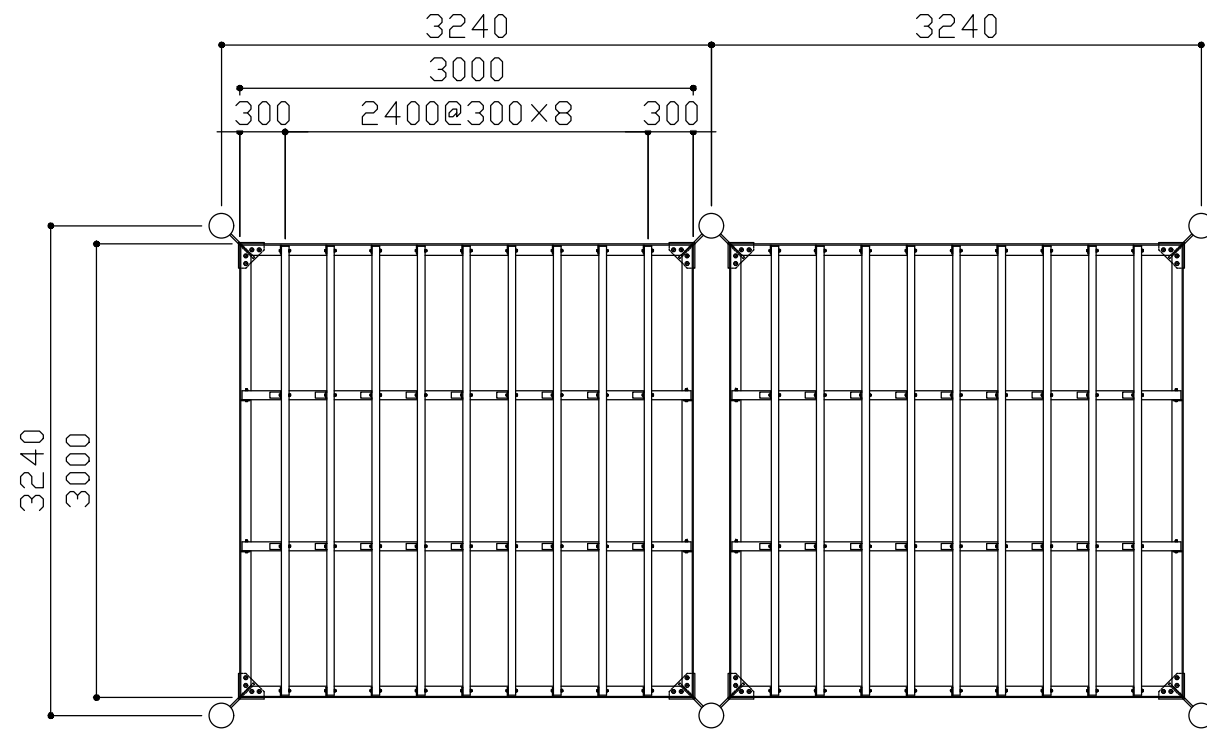


平面図 S = 1 / 50

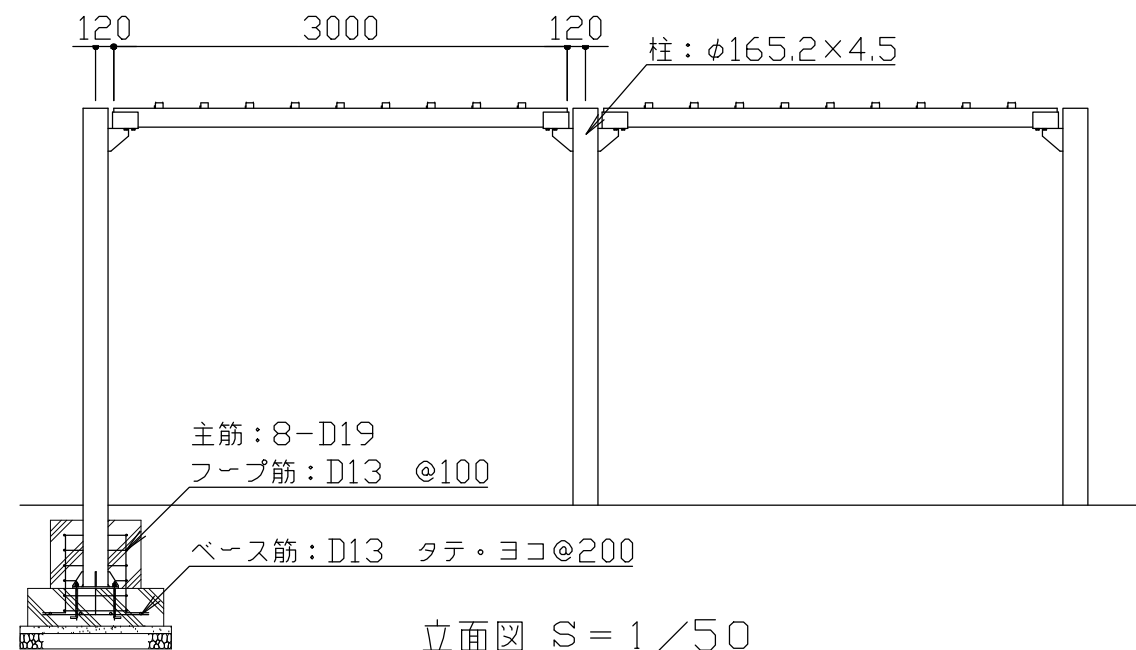


立面図 S = 1 / 50

鋼材は電気亜鉛めっき処理の上、ウレタン樹脂系塗料塗装仕上げとする。
 栈木は、木粉入り特殊オレフィン樹脂(アルミニウム合金押し出し型材入り)とする。
 ボルト・ナット類はステンレスとする。(アンカーボルトは除く。)
 本製品は、(一社)日本公園施設業協会SP・SPL表示認定企業製品です。
 本製品は、(一社)日本公園施設業協会団体賠償責任保険の加入製品とする。
 本製品の設計図面の変更、模倣を禁止いたします。

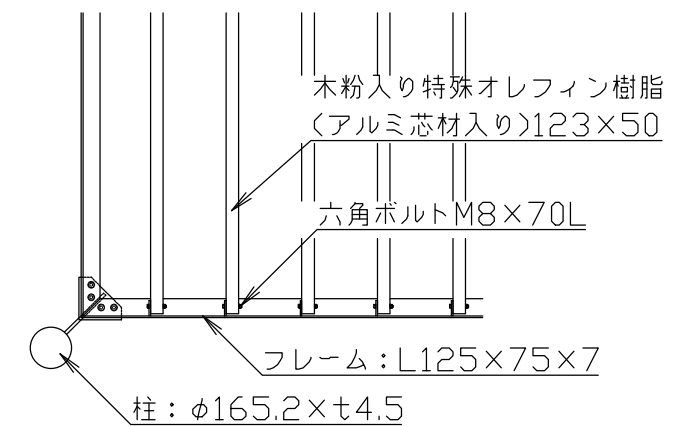

平面詳細図 S = 1 / 30

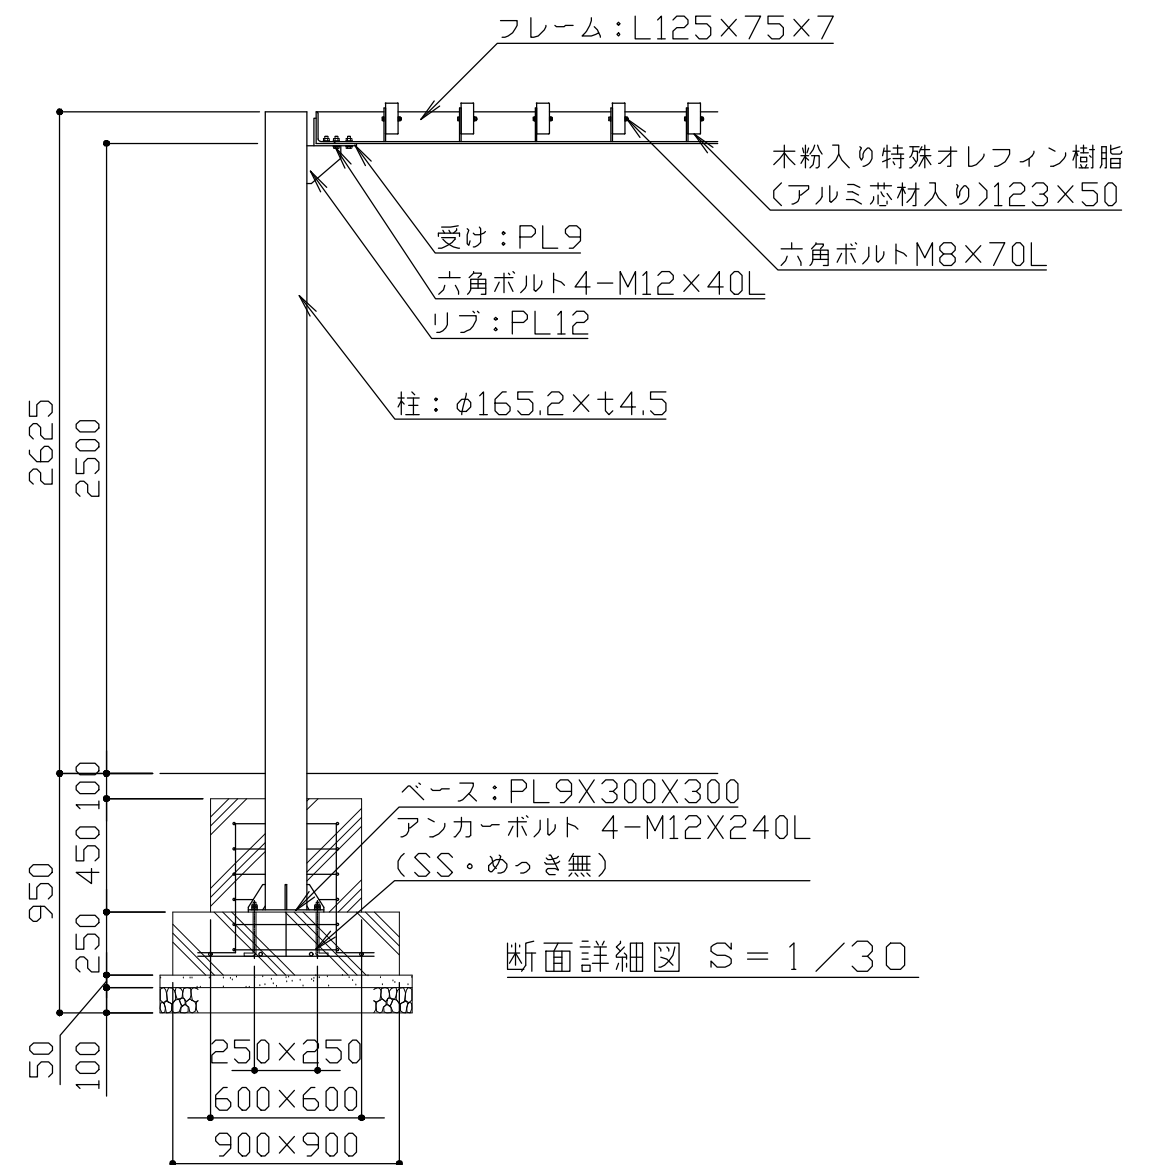

断面詳細図 S = 1 / 30

改定事項	年月日	設計	単位	mm	番号	製品名称	シェルター 401ルーバータイプ	図面番号	
		製図	HN45 縮尺	図示	1/1	型番	K2200-0319	管理番号	
		検図	KT27 SIZE	A3		物件名称		年月日	2026.04.01