




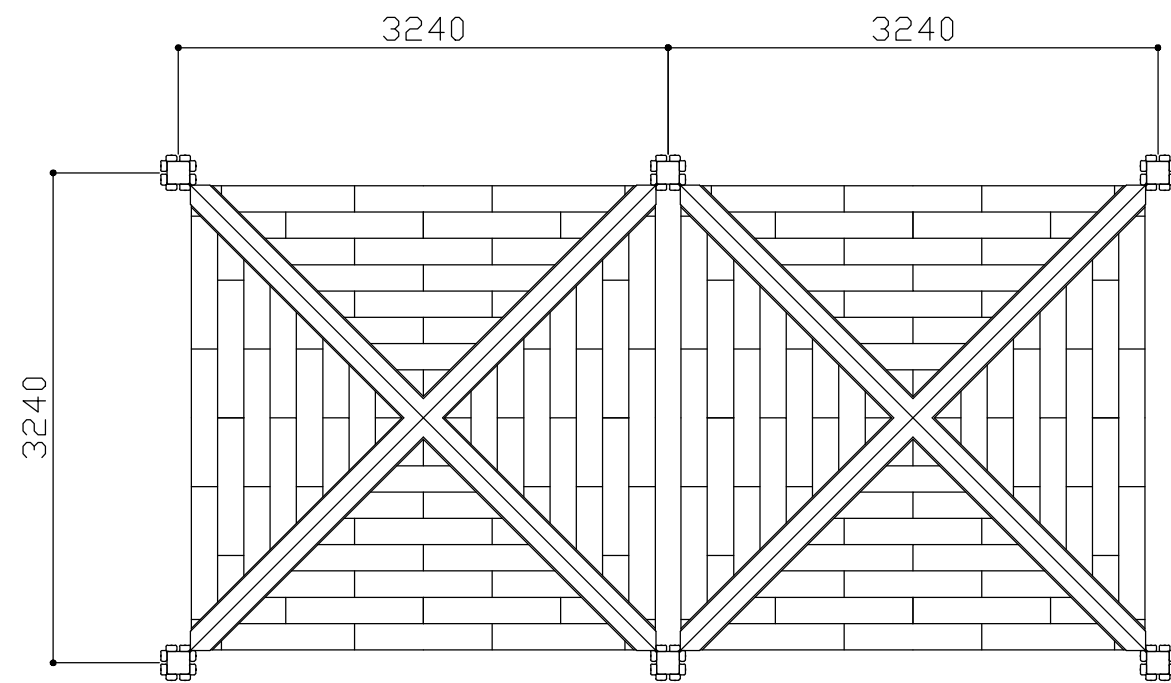


平面図 S = 1 / 50

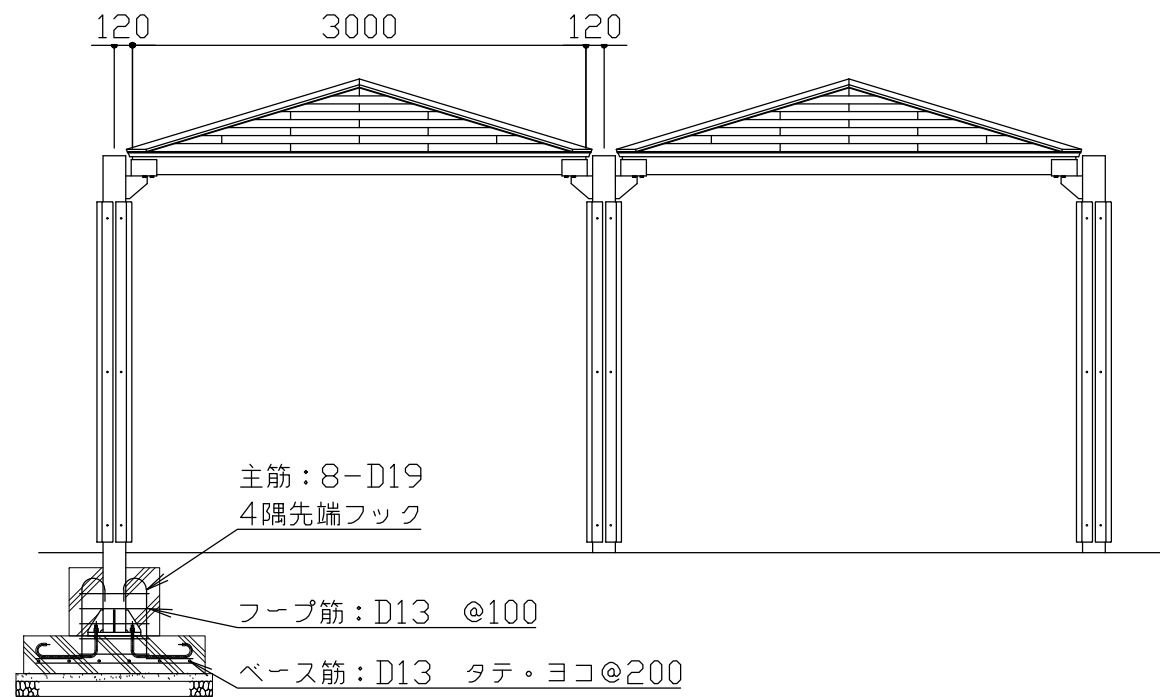

立面図 S = 1 / 50

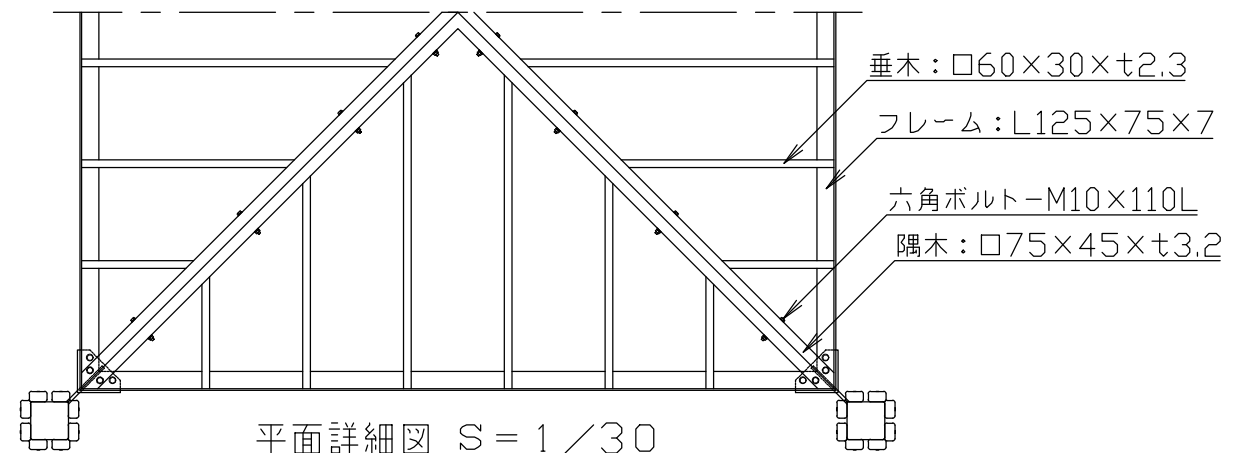

平面詳細図 S = 1 / 30

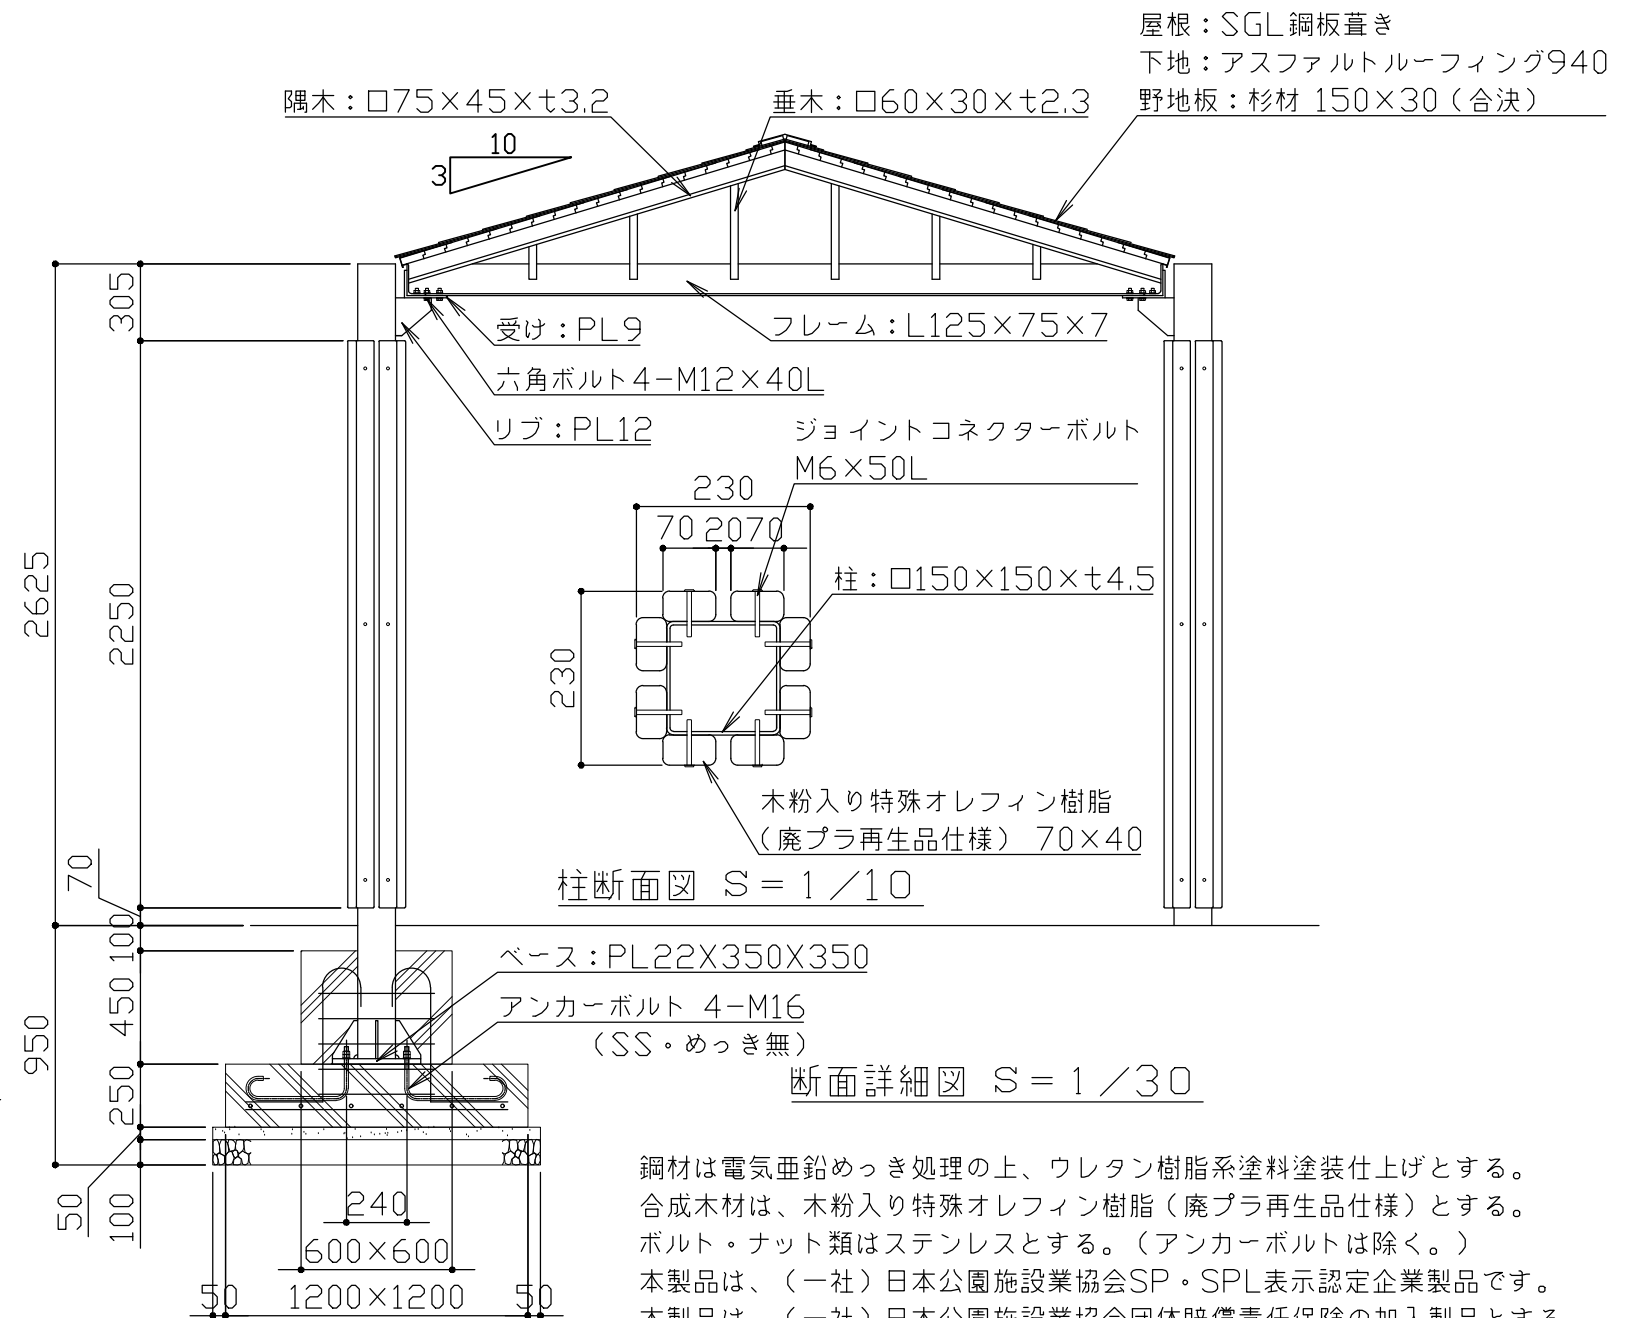

柱断面図 S = 1 / 10

断面詳細図 S = 1 / 30

鋼材は電気亜鉛めっき処理の上、ウレタン樹脂系塗料塗装仕上げとする。
合成木材は、木粉入り特殊オレフィン樹脂（廃プラ再生品仕様）とする。
ボルト・ナット類はステンレスとする。（アンカーボルトは除く。）
本製品は、（一社）日本公園施設業協会SP・SPL表示認定企業製品です。
本製品は、（一社）日本公園施設業協会団体賠償責任保険の加入製品とする。
本製品の設計図面の変更、模倣を禁止いたします。

改定事項	年月日	設計	単位	mm	番号	製品名称	シールド 405ルーフトイプ	図面番号	
ベース・アンカー・鉄筋部を修正	2018.06.01	製図	HN45縮尺	図示	1/1	型番	K2200-0325	管理番号	
野地板・屋根材の変更	2024.09.17	検図	KT27SIZE	A3		物件名称		年月日	2026.04.01