




平面図 S = 1 / 20

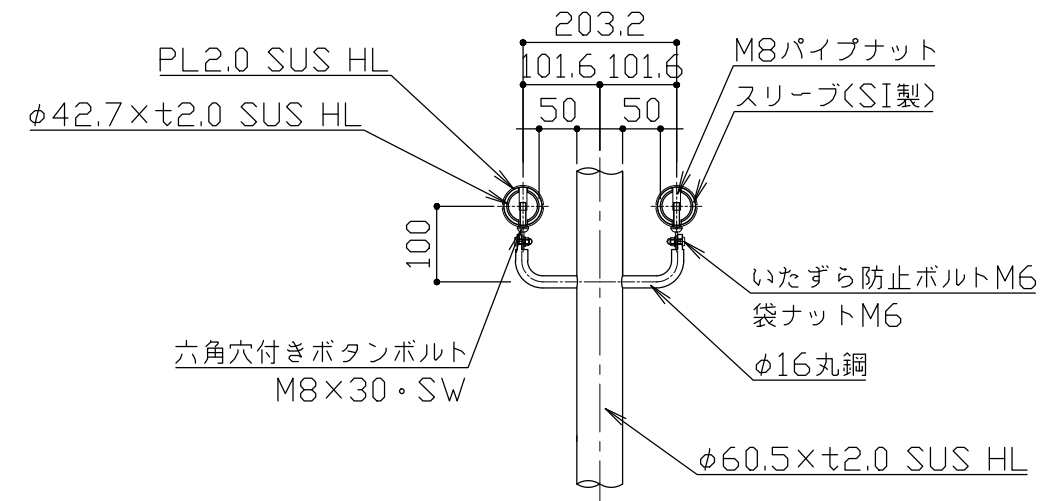

手摺取付部詳細図 S = 1 / 10

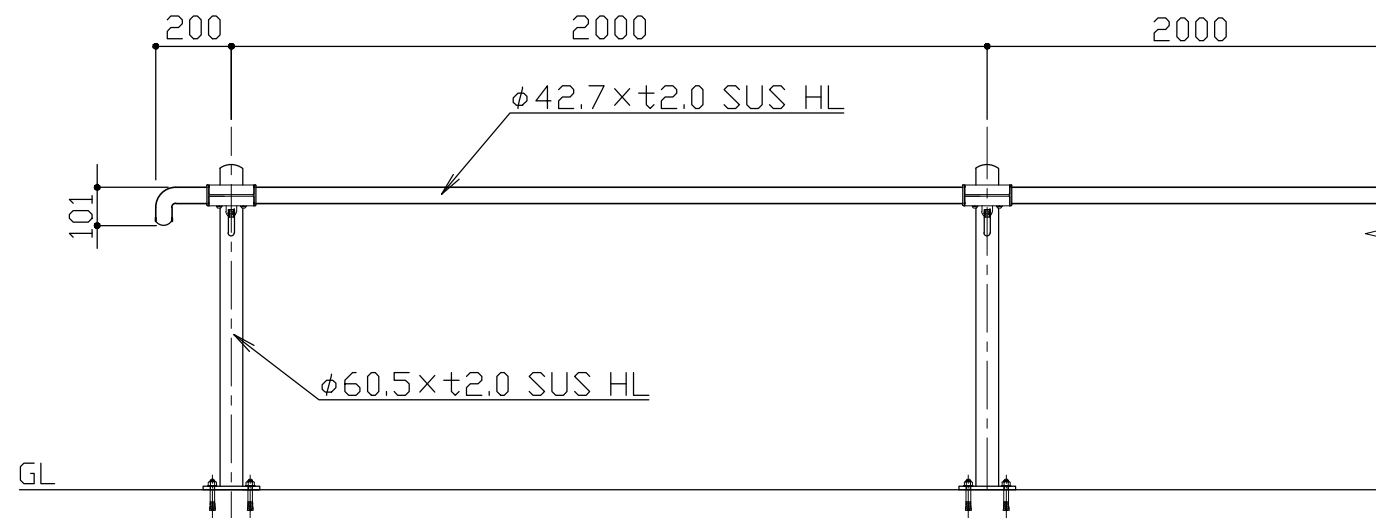

立面図 S = 1 / 20

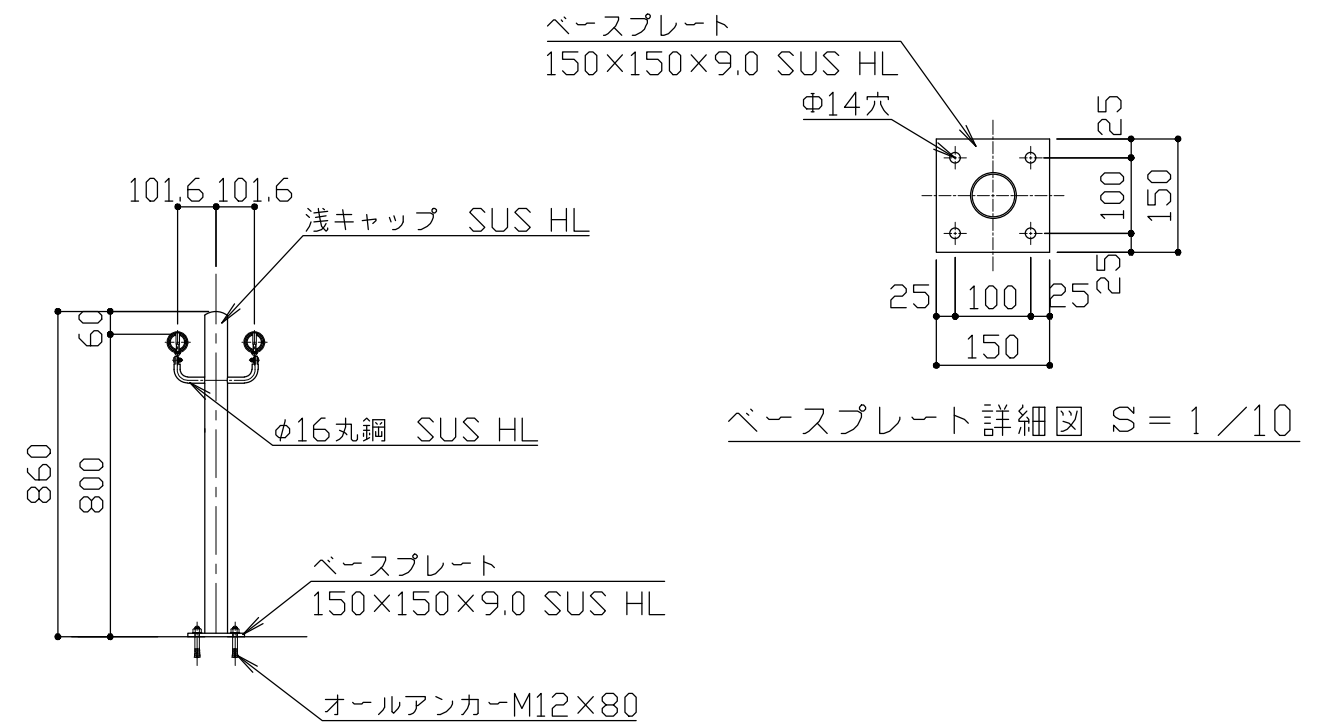

側面図 S = 1 / 20

ベースプレート詳細図 S = 1 / 10

鋼材は全てSUS304とし、ヘアライン仕上とする。
ボルトナット類は、SUS製とする。
本製品は、（一社）日本公園施設業協会SP・SPL表示認定企業製品です。
本製品は、（一社）日本公園施設業協会団体賠償責任保険の加入製品とする。
本製品の設計図面の変更、模倣を禁止いたします。

改定事項	年月日	設計	単位	mm	番号	製品名称	手すり ステンレスレールタイプ	品番		kaikobo 快工房株式会社
		製図	HN45縮尺	図示	1/1	型番	K2300-0026	管理番号		
		検図	KT27SIZE	A3		物件名称		年月日	2026.04.01	