



平面図 S = 1 / 60

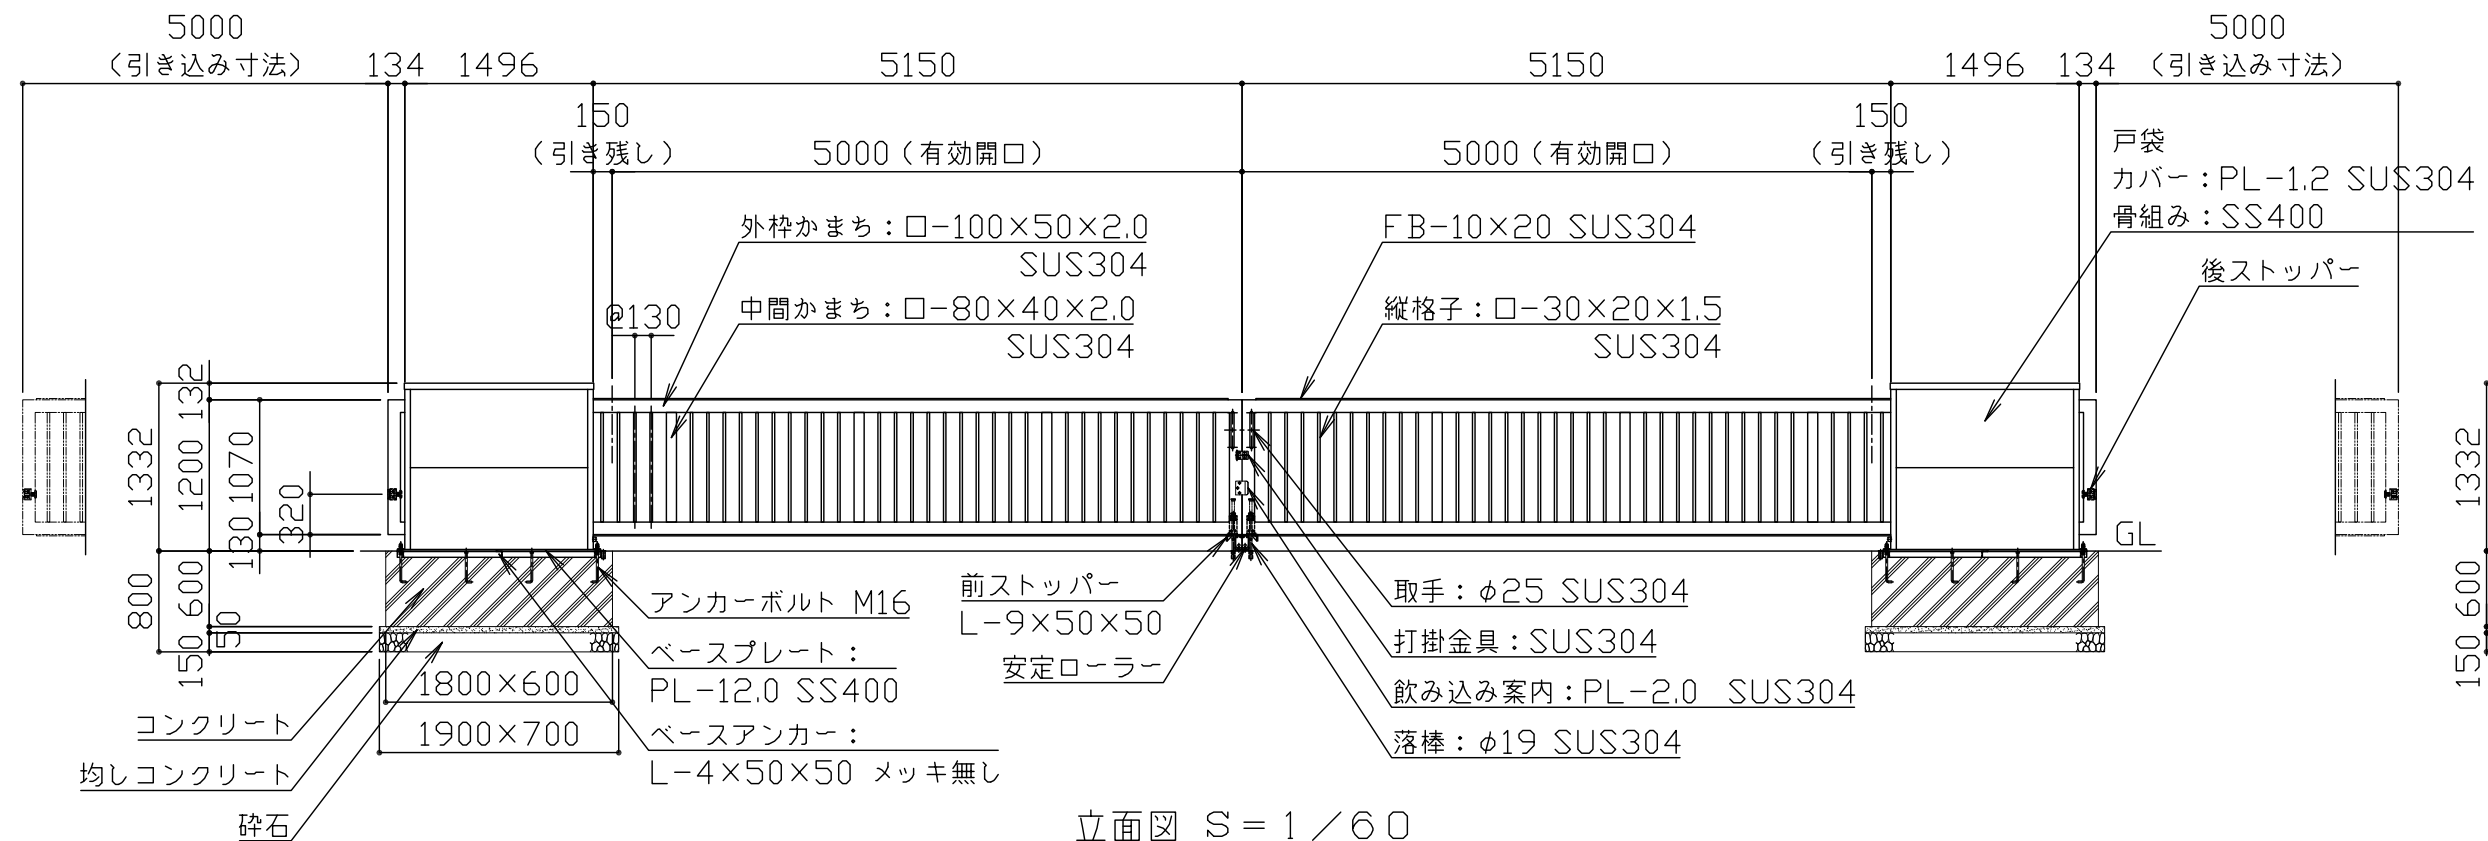


立面図 S = 1 / 60

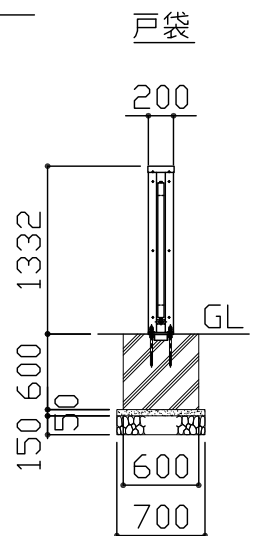

側面図
S = 1 / 60

- ・ステンレス見え掛かり部は、ヘアライン仕上げとする
(取手・打掛金具・落棒・FB・ボルト類を除く)。
 - ・取手・打掛金具は#400研磨仕上げとし、落棒は電解研磨仕上げとする。
 - ・普通鋼材は、錆止め塗装仕上げとする。
 - ・レベル調整機構を内蔵するものとする。
- ※ 本製品は、(一社)日本公園施設業協会SP・SPL表示認定企業製品です。
※ 本製品は、(一社)日本公園施設業協会団体賠償責任保険の加入製品とする。
※ 本製品の設計図面の変更、模倣を禁止いたします。

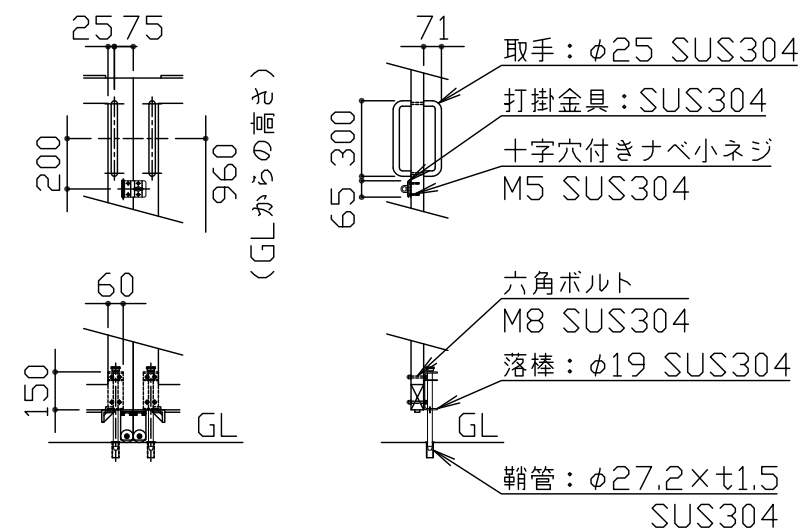

詳細図 S = 1 / 30

改定事項	年月日	設計	H	単位	mm	番号	製品名称	ボックススライド式引戸 ステンレス 両引き	図面番号	
		製図		縮尺	図示	1/1	型番	KABA-50W12-S	管理番号	
		検図		SIZE	A3		物件名称		年月日	2026.04.01