



- ・ステンレス見え掛かり部は、ヘアライン仕上げとする（取手・打掛金具・落棒を除く）。
  - ・取手・打掛金具は#400研磨仕上げとし、落棒は電解研磨仕上げとする。
  - ・ステンレス部以外の鋼材は錆止め塗装仕上げとする。
  - ・回転方向指定機能（反対側回転角度2°以内）レベル調整機構付きとする。
- ※ 本製品は、（一社）日本公園施設業協会SP・SPL表示認定企業製品です。
- ※ 本製品は、（一社）日本公園施設業協会団体賠償責任保険の加入製品とする。
- ※ 本製品の設計図面の変更、模倣を禁止いたします。




平面図 S = 1 / 30

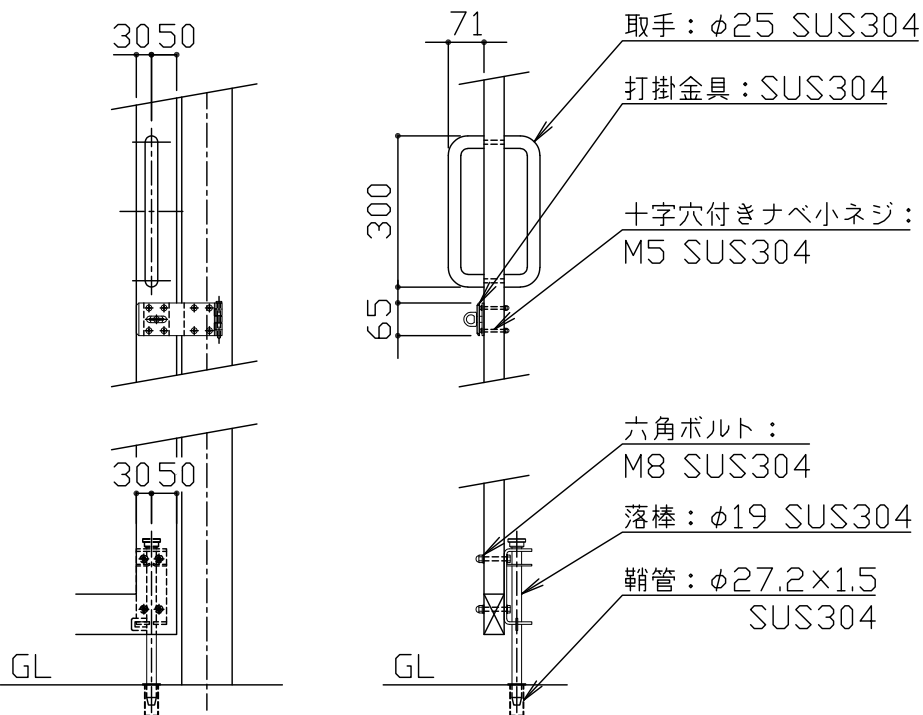

詳細図 S = 1 / 15

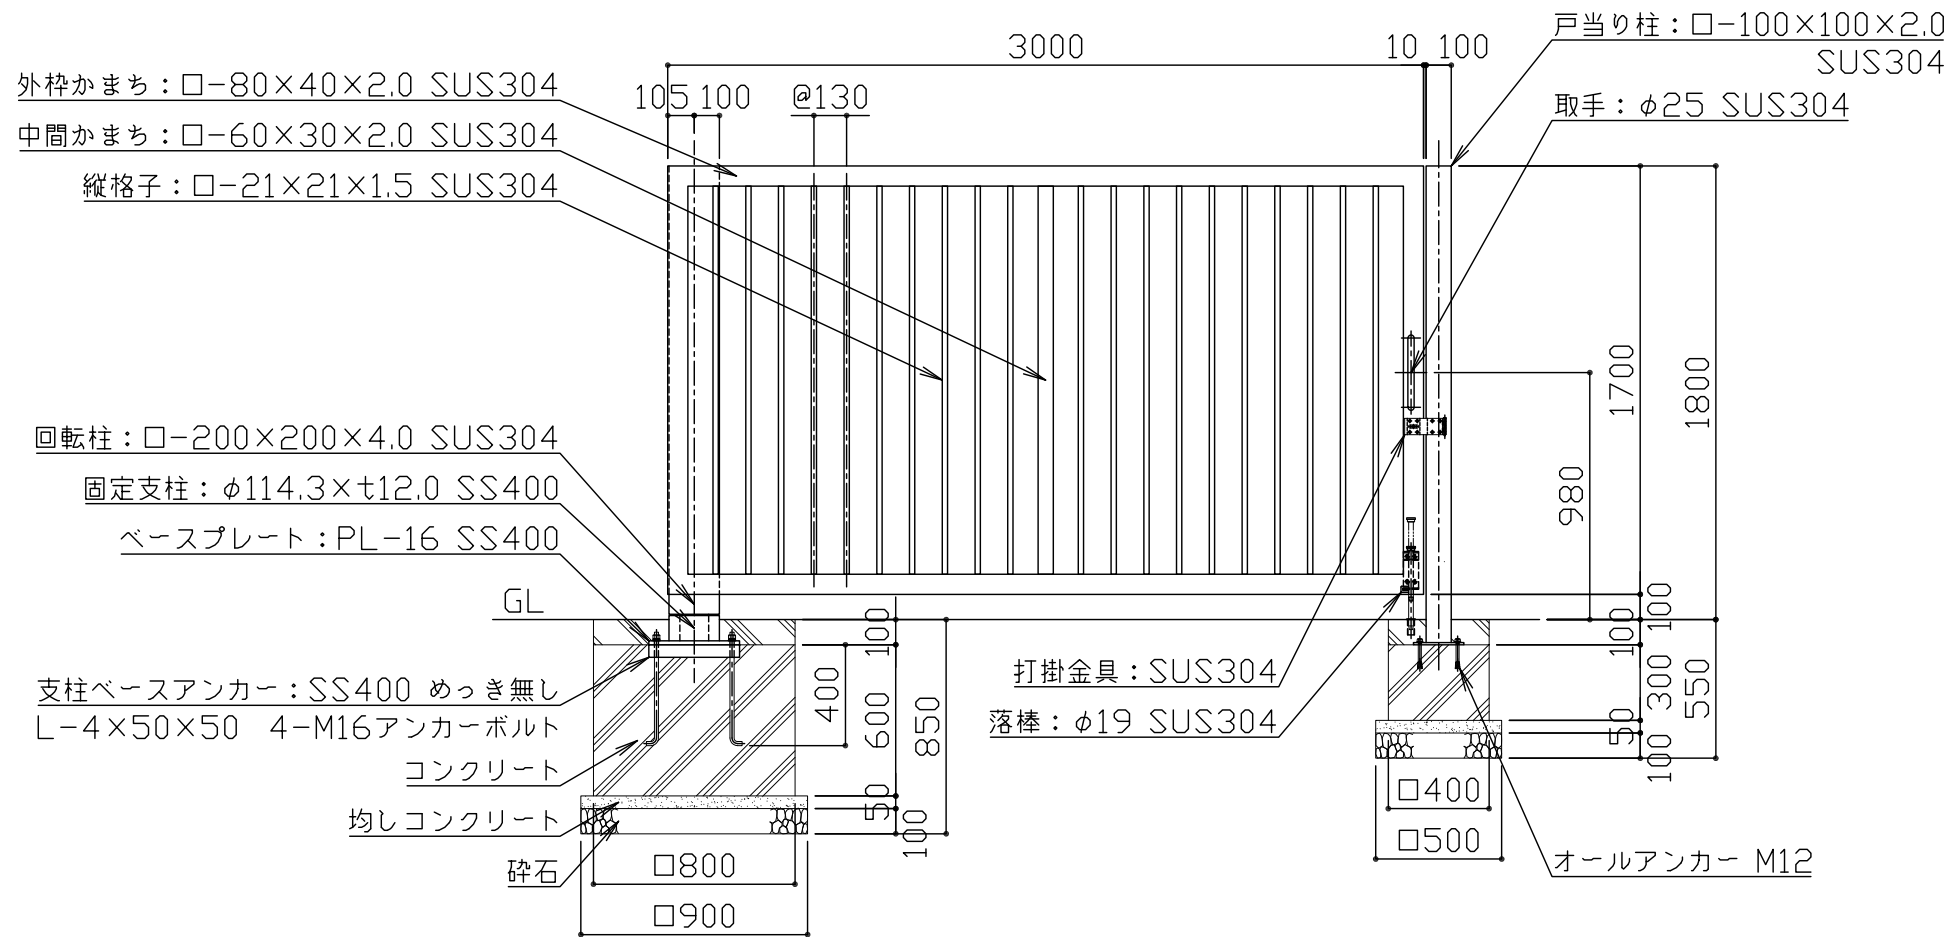

立面図 S = 1 / 30

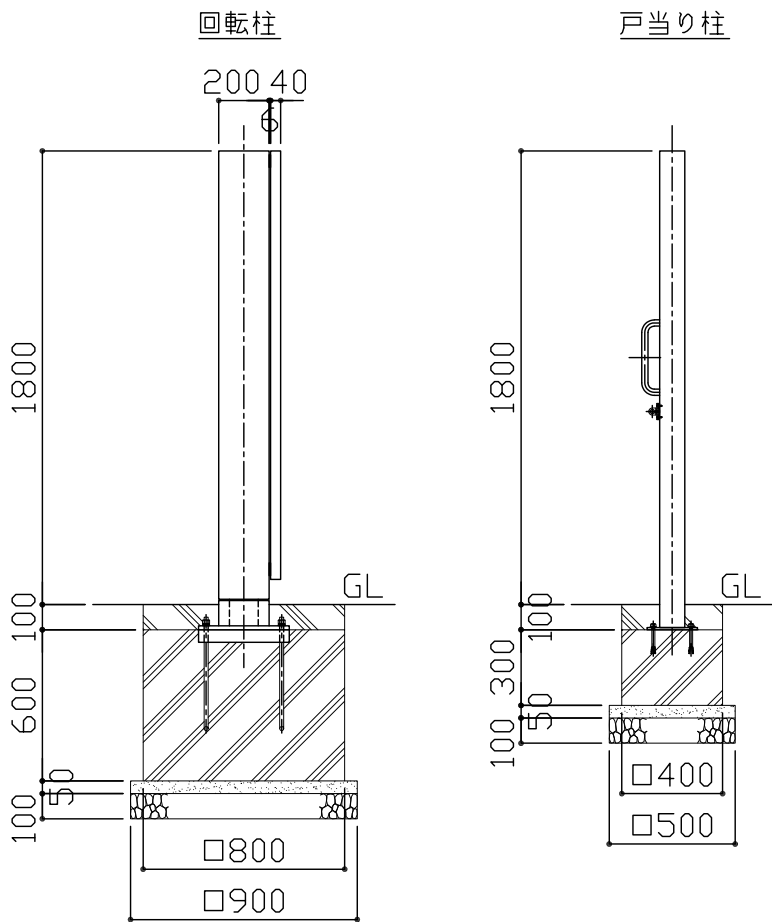

側面図 S = 1 / 30

| 改定事項 | 年月日 | 設計 | H | 単位   | mm | 番号  | 製品名称 | 支柱回転式コンパクト開戸 ステンレス 片開き | 図面番号 |            | kaikobo<br>快工房株式会社 |
|------|-----|----|---|------|----|-----|------|------------------------|------|------------|--------------------|
|      |     | 製図 |   | 縮尺   | 図示 | 1/1 | 型番   | KACA-30S18-S           | 管理番号 |            |                    |
|      |     | 検図 |   | SIZE | A3 |     | 物件名称 |                        | 年月日  | 2026.04.01 |                    |