




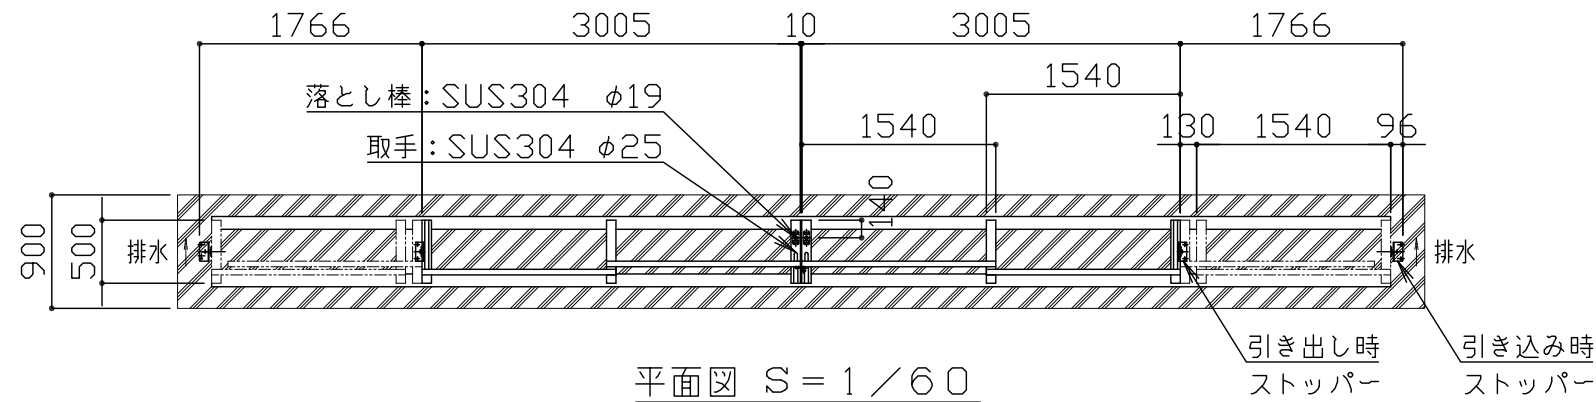


平面図 S = 1 / 60

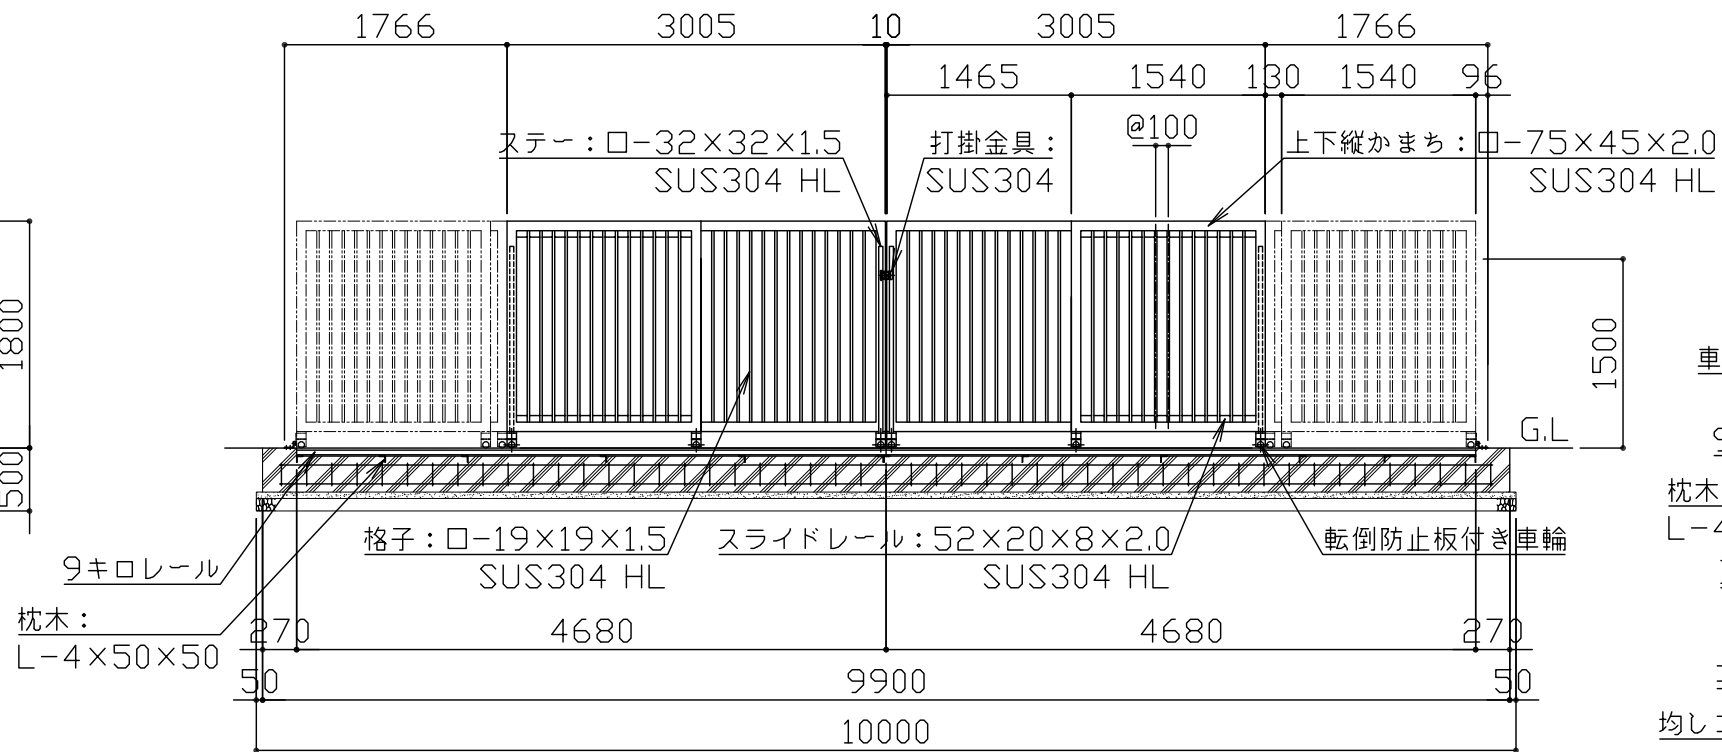

立面図 S = 1 / 60

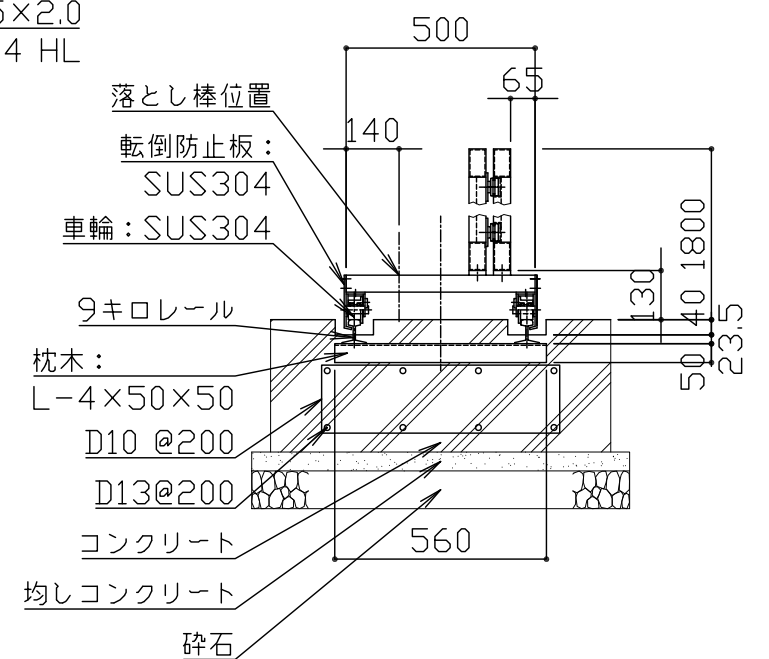


引戸断面図 S = 1 / 20

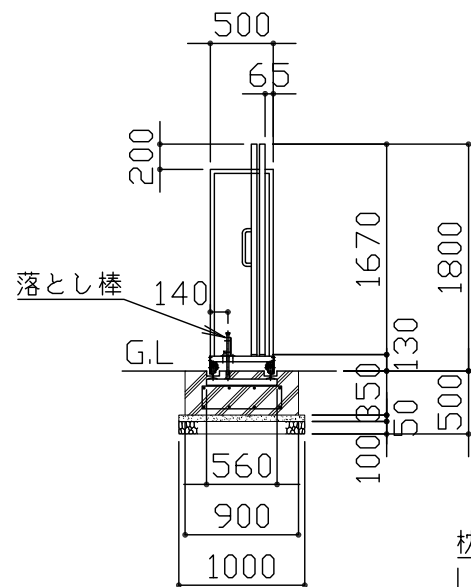


側面図 S = 1 / 60

本体をいっばいに引き出して先端位置を確認後、後部ストッパーアングルをオールアンカーで固定する。

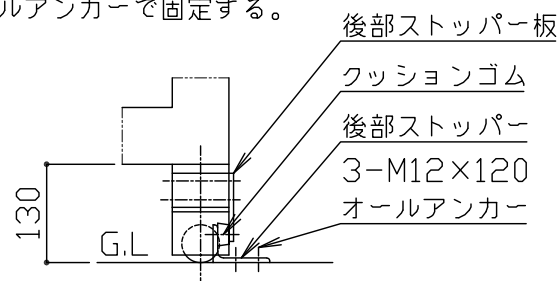

引き出し時ストッパー詳細図
S = 1 / 10

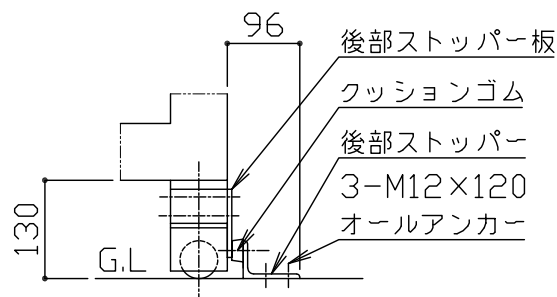

引き込み時ストッパー詳細図
S = 1 / 10

鋼材はステンレスとし、見え掛かり部はヘアライン仕上げとする。(金具類・ボルト類・レールを除く)
打掛金具・取手は#400研磨仕上げとする。落とし棒は電解研磨仕上げとする。
レールは錆止め塗料塗装仕上げとする。
本製品は、(一社)日本公園施設業協会SP・SPL表示認定企業製品です。
本製品は、(一社)日本公園施設業協会団体賠償責任保険の加入製品とする。
本製品の設計図面の変更、模倣を禁止いたします。

改定事項	年月日	設計	H	単位	mm	番号	製品名称	マルチスライド式引戸 ステンレス 両引き W6010×H1800	図面番号	
		製図		縮尺	図示	1/1	型番	KAMA-30W18-S	管理番号	
		検図		SIZE	A3		物件名称		年月日	2026.04.01