




平面図 S = 1 / 60

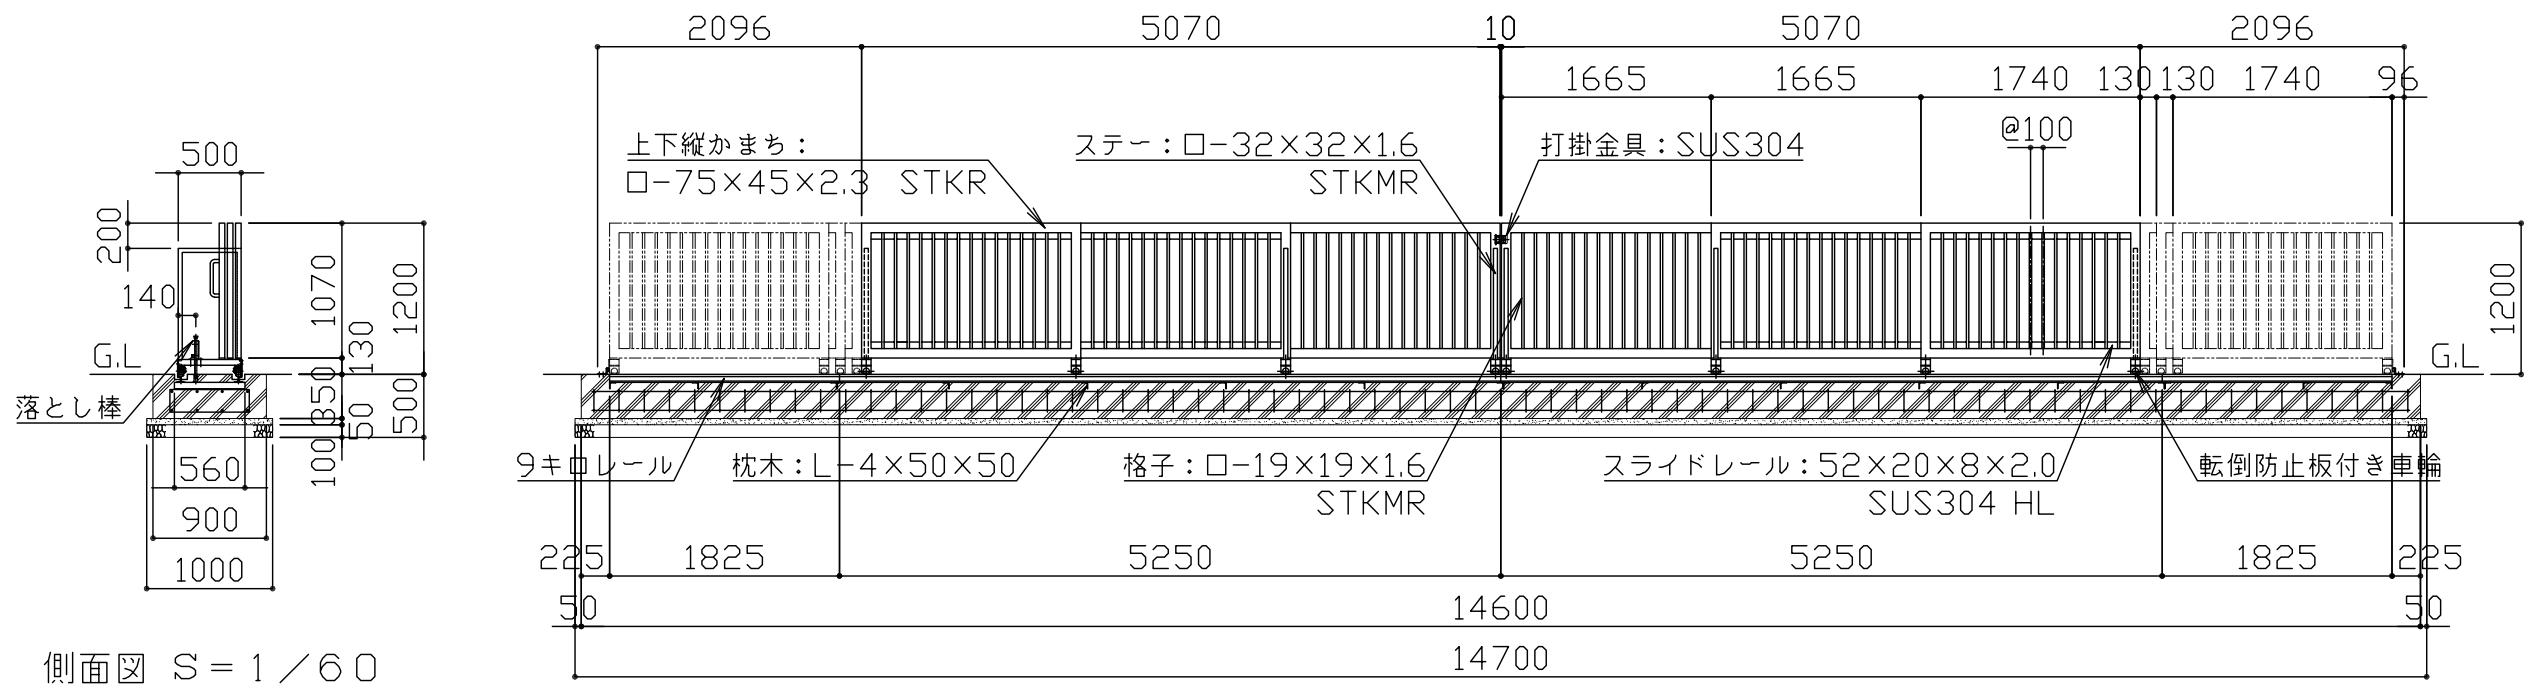

立面図 S = 1 / 60

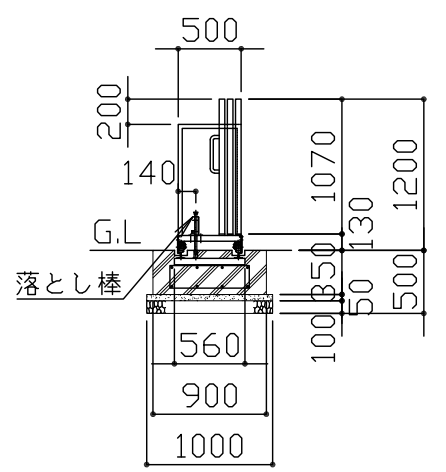


側面図 S = 1 / 60

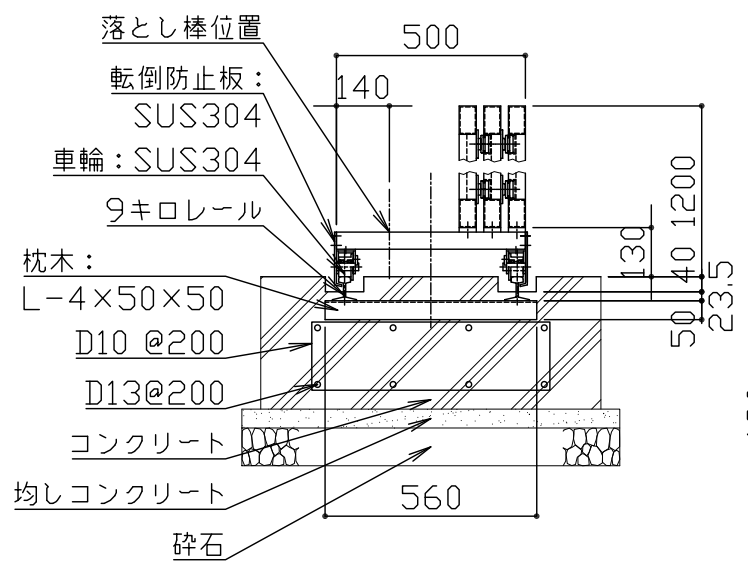


引戸断面図 S = 1 / 20

本体をいっばいに引き出して先端位置を確認後、後部ストッパーアングルをオールアンカーで固定する。

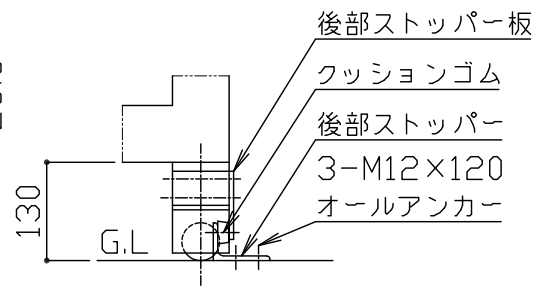

引き出し時ストッパー詳細図 S = 1 / 10

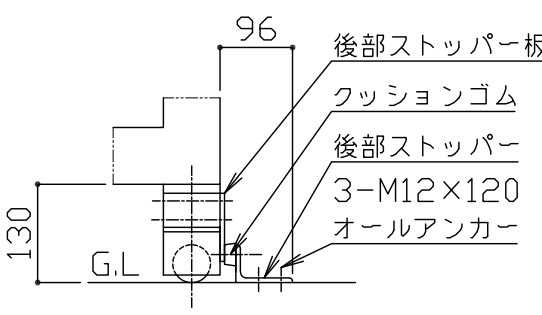

引き込み時ストッパー詳細図 S = 1 / 10

鋼材は、電気亜鉛めっき処理の上、見え掛かり部はウレタン樹脂塗装仕上げとする。
(レール・打掛金具・取手・落棒・スライドレールを除く)
スライドレールはヘアライン仕上げとする。
打掛金具・取手は#400研磨仕上げとする。落し棒は電解研磨仕上げとする。
レールは錆止め塗料塗装仕上げとする。
本製品は、(一社)日本公園施設業協会SP・SPL表示認定企業製品です。
本製品は、(一社)日本公園施設業協会団体賠償責任保険の加入製品とする。
本製品の設計図面の変更、模倣を禁止いたします。

改定事項	年月日	設計	H	単位	mm	番号	製品名称	マルチスライド式引戸 スチール 両引き W10140×H1200	図面番号	
		製図		縮尺	図示	1/1	型番	KAMA-50W12-T	管理番号	
		検図		SIZE	A3		物件名称		年月日	2026.04.01