




- ・鋼材は亜鉛メッキ鋼管もしくは電気亜鉛めっき処理材を使用し、メッキ見え掛かり部はウレタン樹脂塗装仕上げとする（取手・打掛金具・落棒を除く）。
- ・取手・打掛金具は#400研磨仕上げとし、落棒は電解研磨仕上げとする。
- ・回転方向指定機能（反対側回転角度2°以内）レベル調整機構付きとする。
- ※ 本製品は、（一社）日本公園施設業協会SP・SPL表示認定企業製品です。
- ※ 本製品は、（一社）日本公園施設業協会団体賠償責任保険の加入製品とする。
- ※ 本製品の設計図面の変更、模倣を禁止いたします。

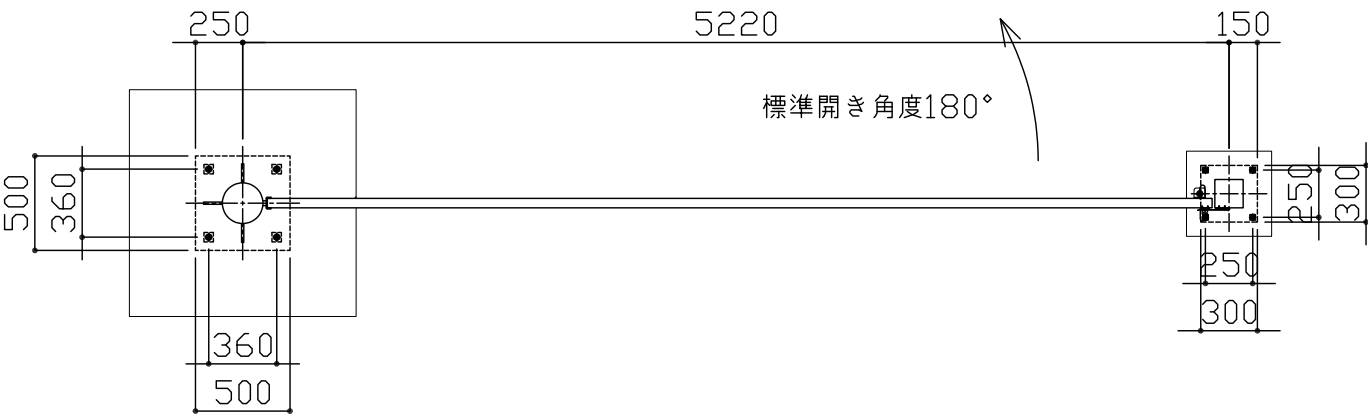


平面図 S = 1 / 4 0

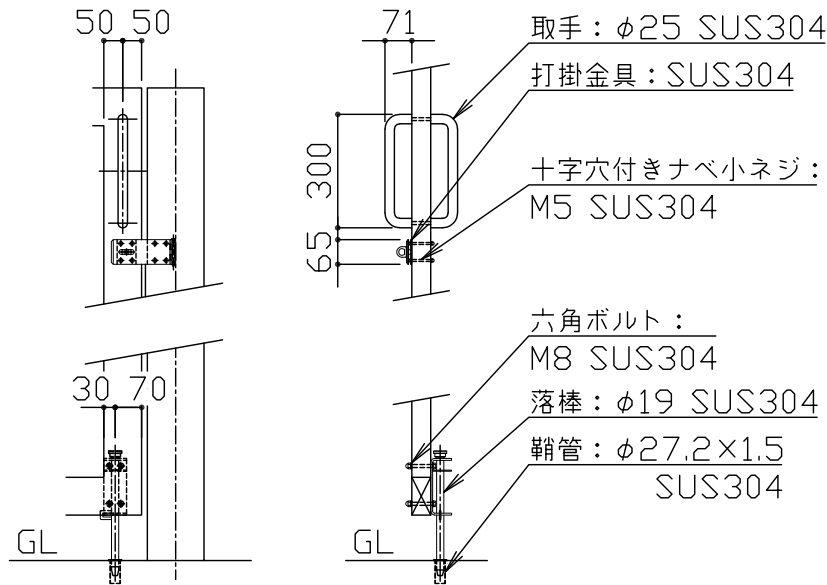

詳細図 S = 1 / 1 5

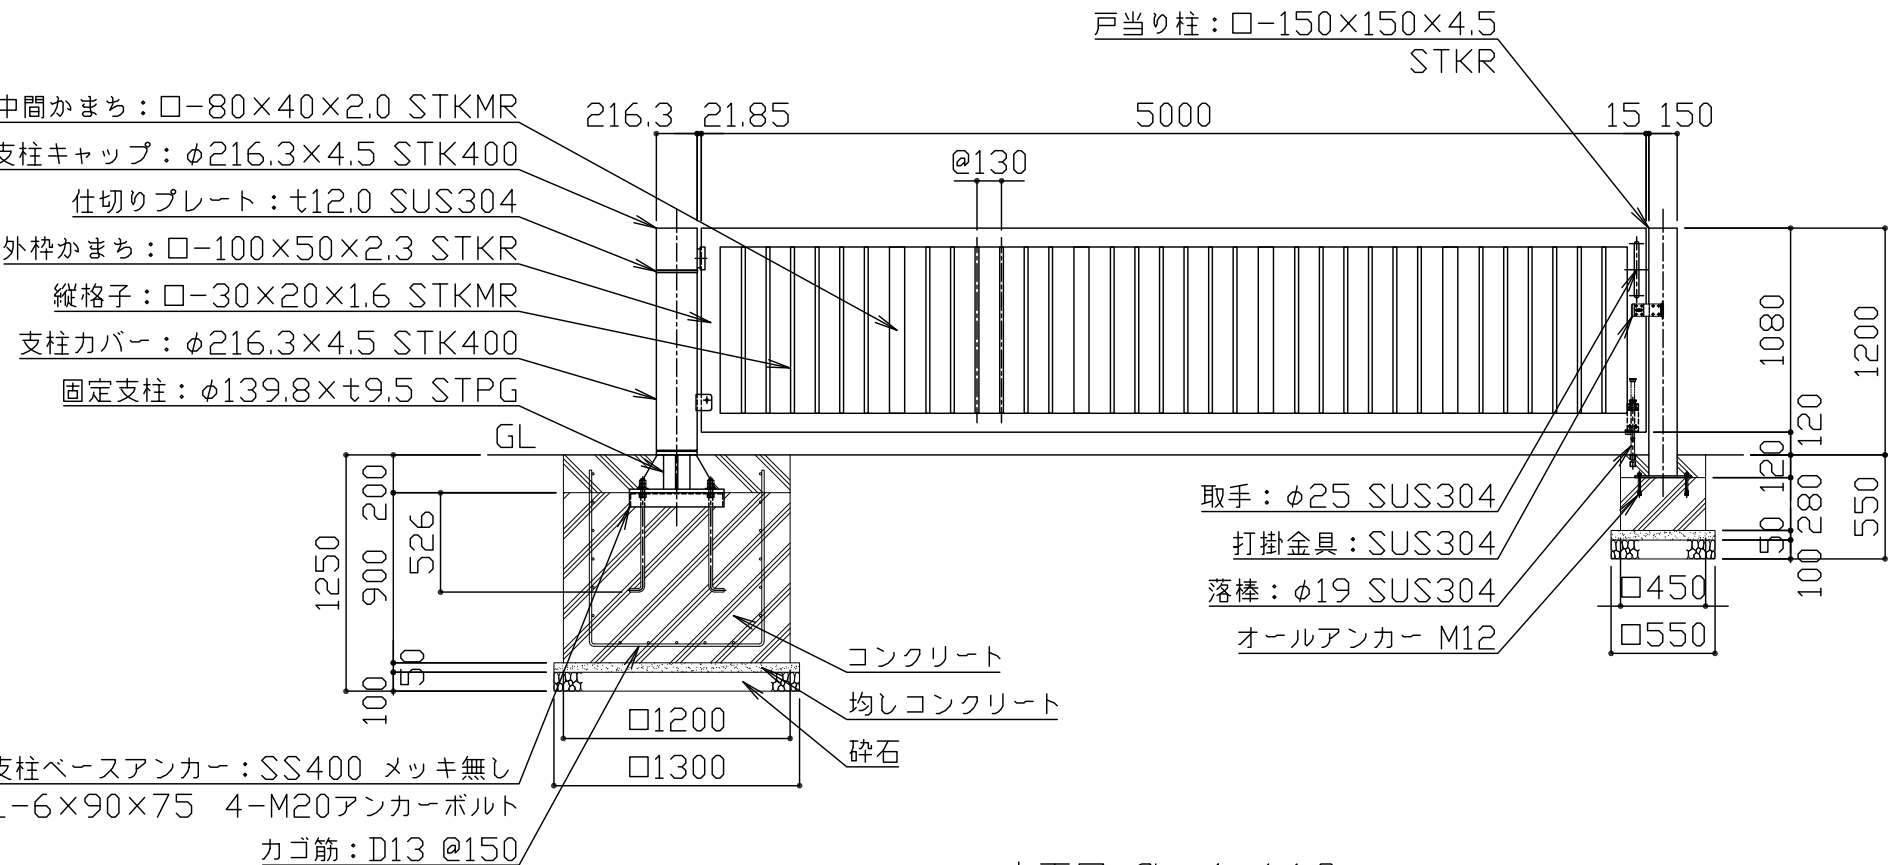

立面図 S = 1 / 4 0

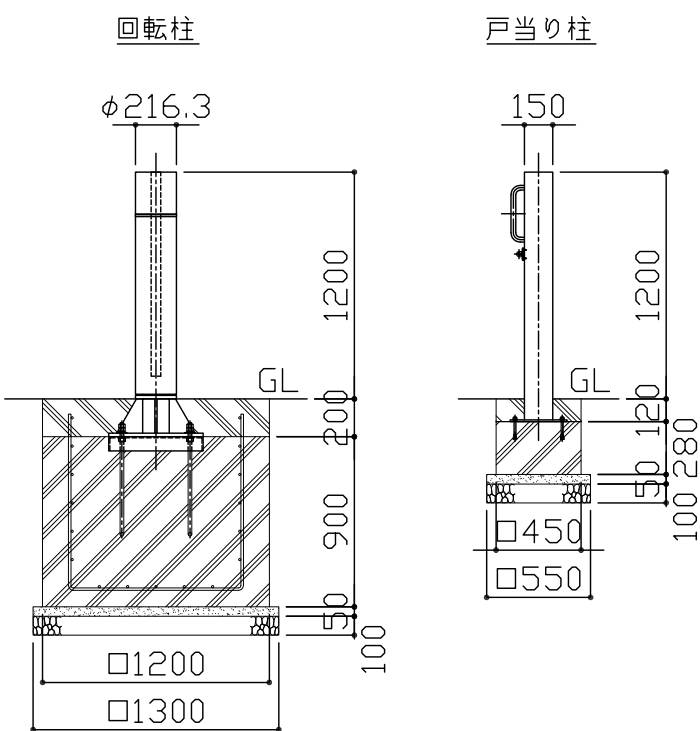

側面図 S = 1 / 4 0

改定事項	年月日	設計	H	単位	mm	番号	製品名称	支柱回転式開戸 スチール 片開き	図面番号	
		製図		縮尺	図示	1/1	型番	KAPA-50S12-T	管理番号	
		検図		SIZE	A3		物件名称		年月日	2026.04.01