




平面図 S = 1 / 60

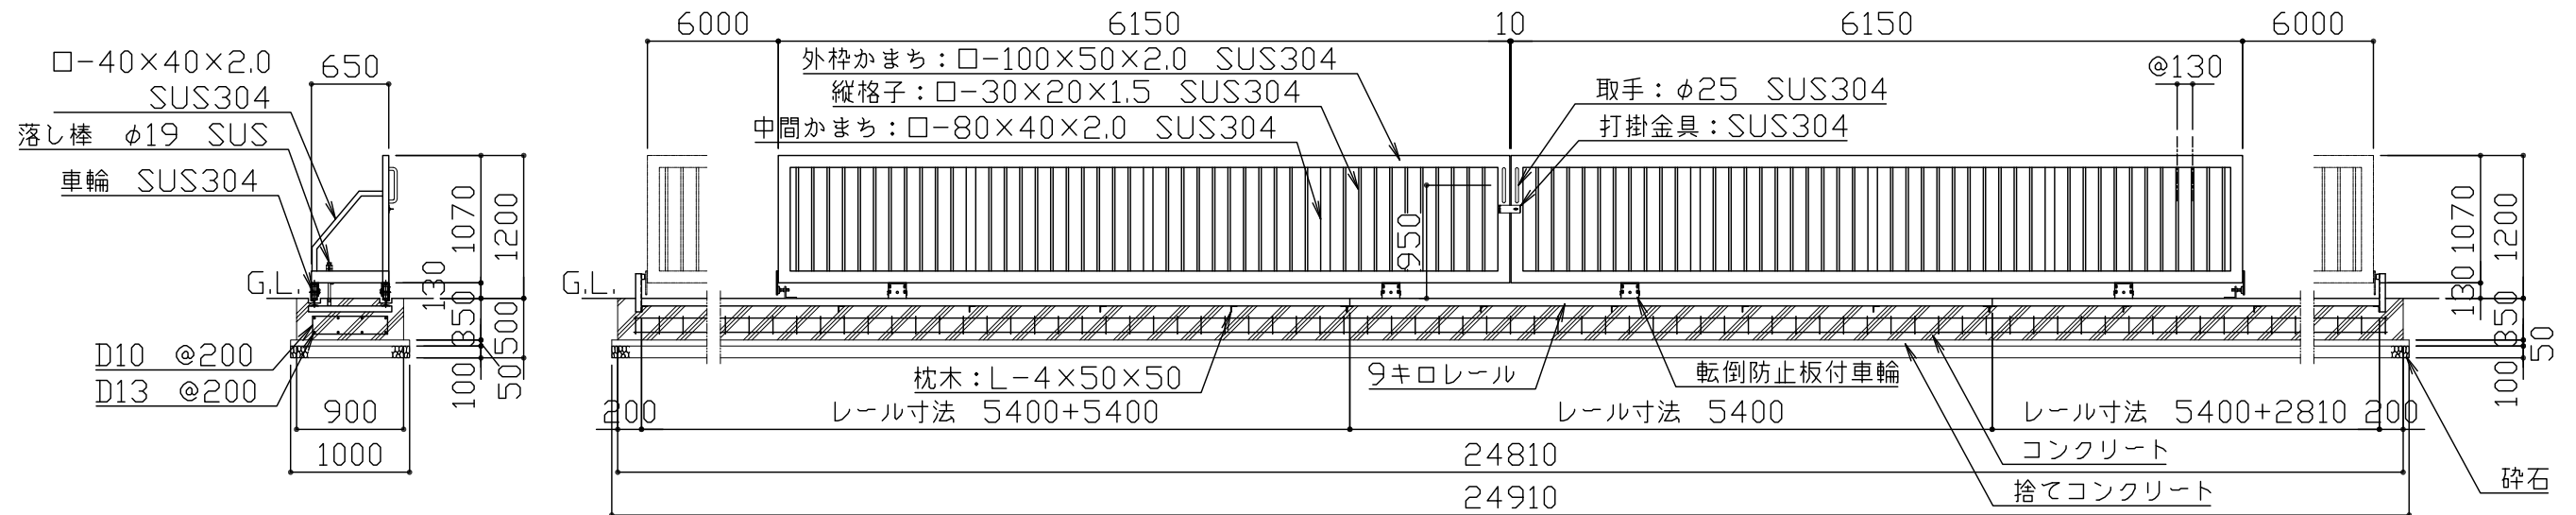


立面図 S = 1 / 60

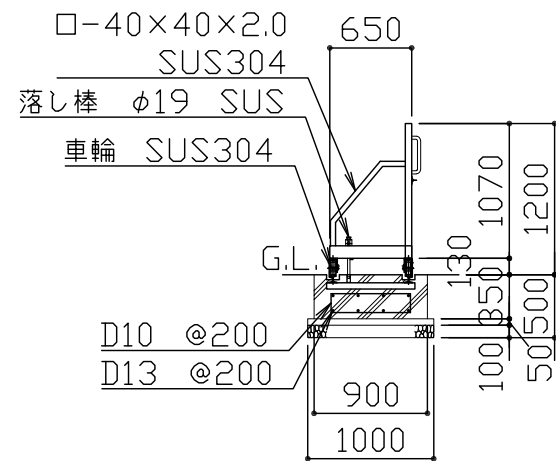


左側面図 S = 1 / 60

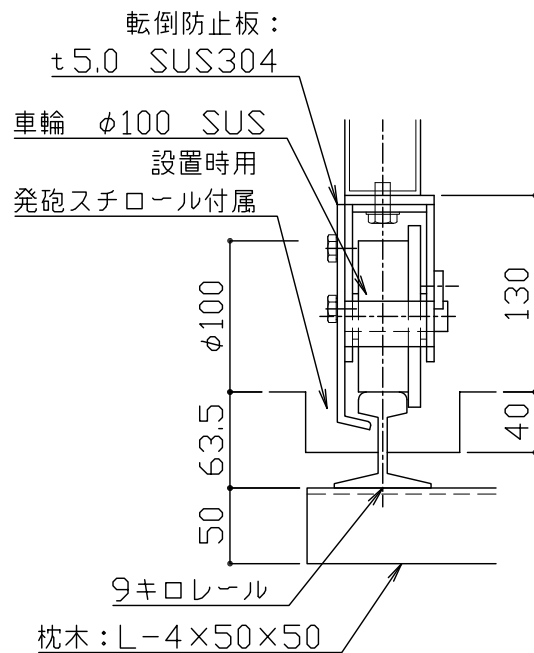

車輪部詳細図 S = 1 / 5

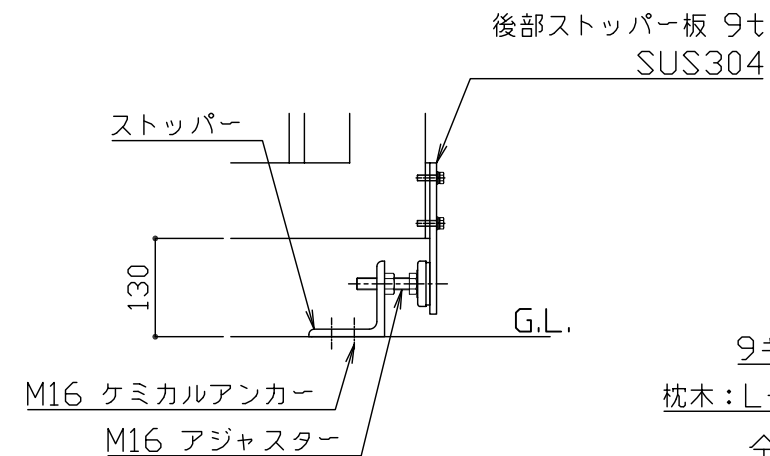

全開時ストッパー詳細図 S = 1 / 10

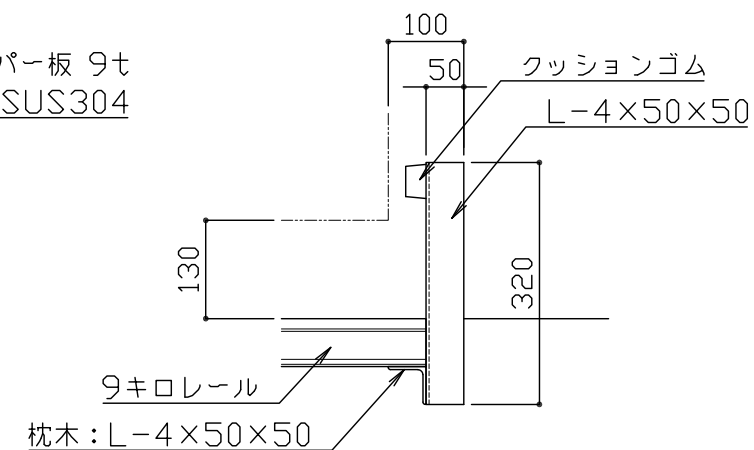

全開時ストッパー詳細図 S = 1 / 10

鋼材はステンレス製とし、見え掛かり部はヘアライン仕上げとする。
 (掛け金・取手・落とし棒・全開時ストッパー・レールを除く)
 掛け金、取手は#400研磨仕上げとする。落とし棒は電解研磨仕上げとする。
 全開時ストッパー、レールはSS400錆止め塗装仕上げとする。
 本製品は、(一社)日本公園施設業協会SP・SPL表示認定企業製品です。
 本製品は、(一社)日本公園施設業協会団体賠償責任保険の加入製品とする。
 本製品の設計図面の変更、模倣を禁止いたします。

改定事項	年月日	設計	H	単位	mm	番号	製品名称	台車式引戸 ステンレス 両引き W12000×H1200	図面番号	
		製図		縮尺	図示	1/1	型番	KASA-60W12-S	管理番号	
		検図		SIZE	A3		物件名称		年月日	2026.04.01

kaikobo
 快工房株式会社