


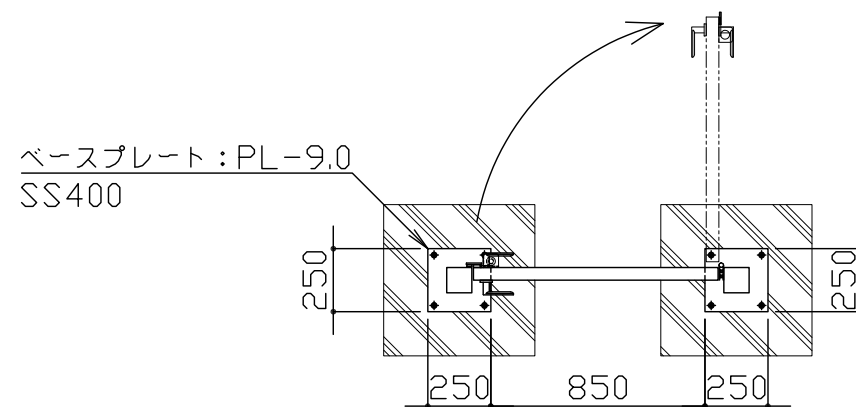


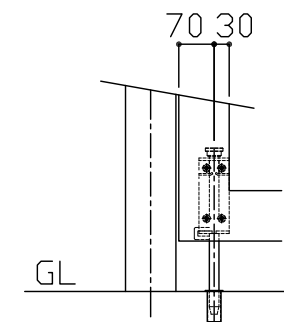


平面図 S = 1 / 30

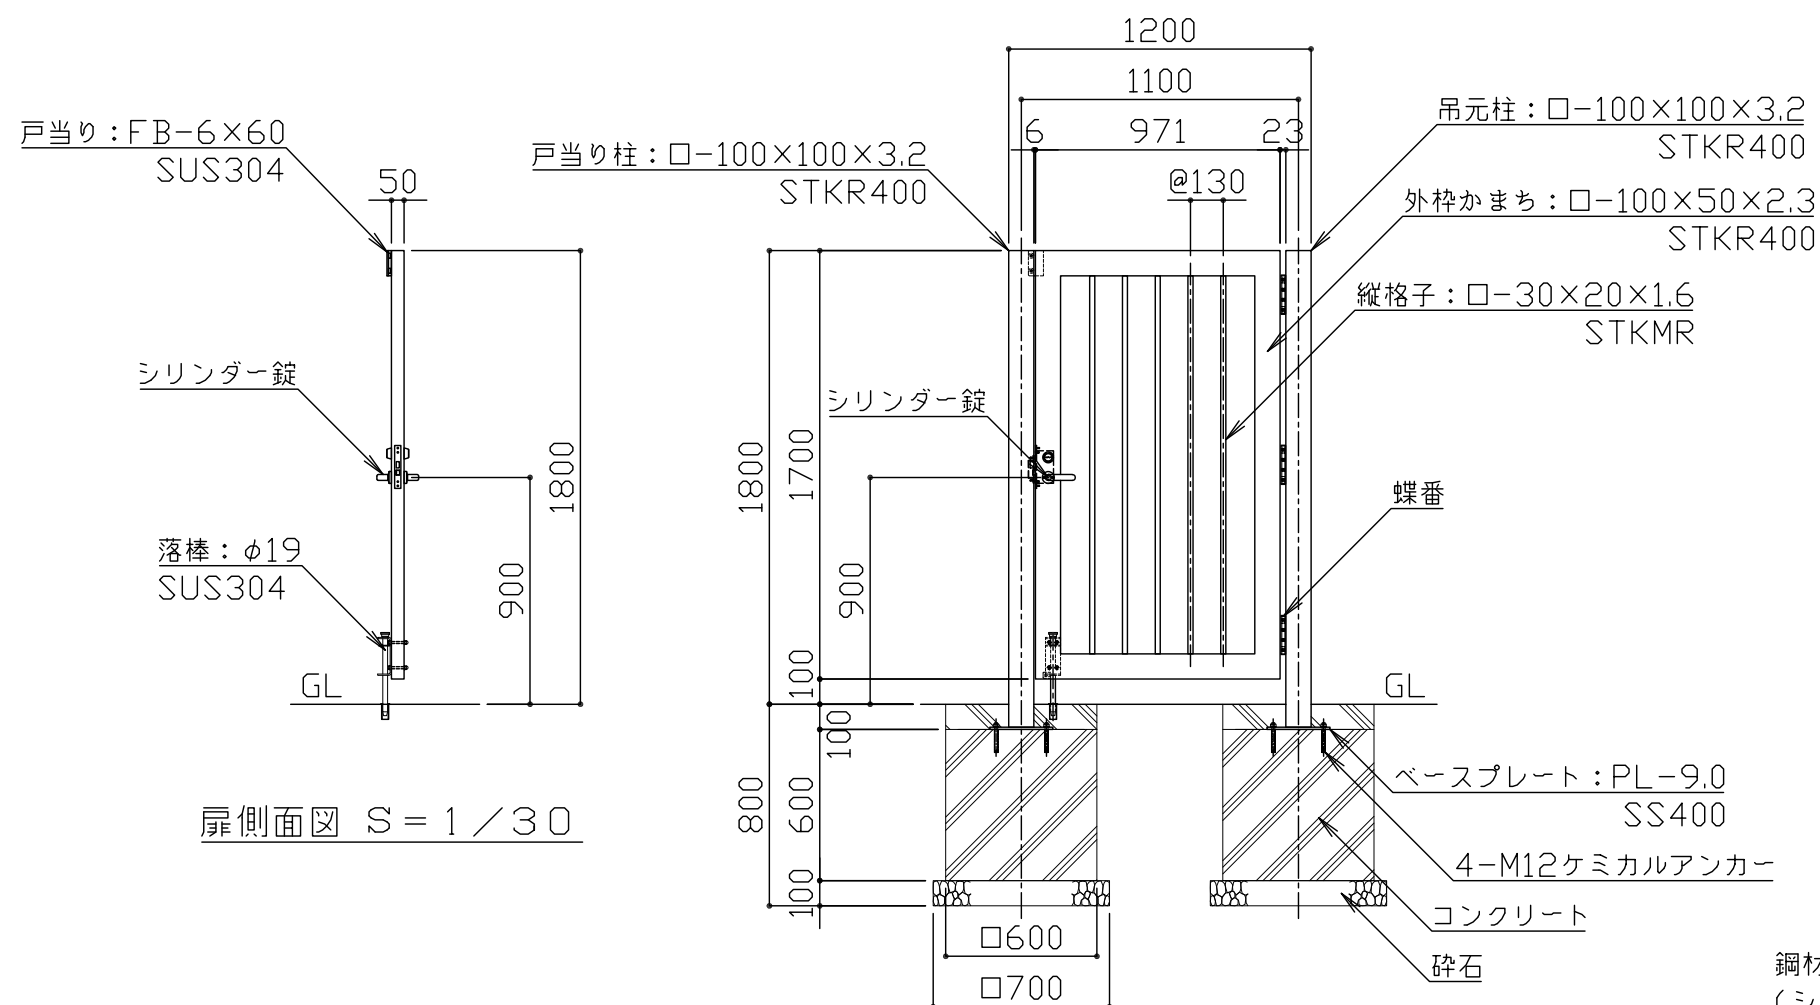

落棒詳細図 S = 1 / 15

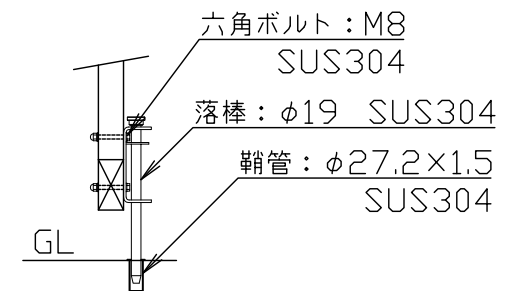

扉立面図 S = 1 / 30

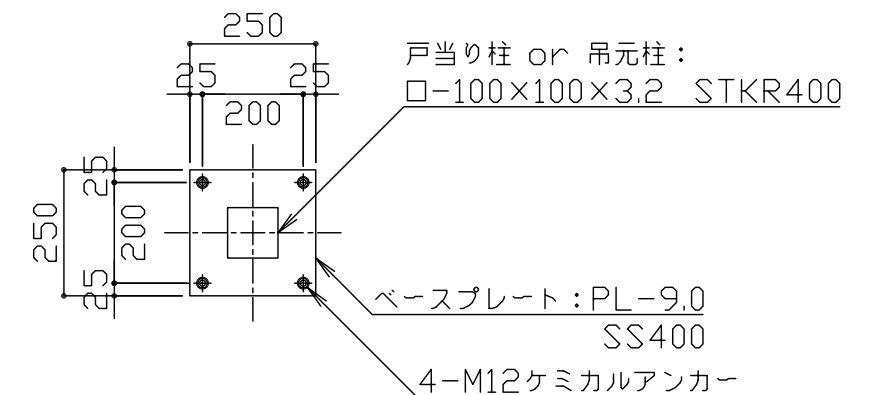

ベースプレート（戸当り柱、吊元柱共通）
詳細図 S = 1 / 15

鋼材は電気亜鉛めっき処理の上、見え掛かり部はウレタン樹脂塗装仕上げとする。
（シリンダー錠・蝶番・落棒を除く）
落棒は電解研磨仕上げとする。
本製品は、（一社）日本公園施設業協会SP・SPL表示認定企業製品です。
本製品は、（一社）日本公園施設業協会団体賠償責任保険の加入製品とする。
本製品の設計図面の変更、模倣を禁止いたします。

改定事項	年月日	設計	H	単位	mm	番号	製品名称	回転式開戸 スチール 片開き W1000×H1800	図面番号	
落し棒・戸当り修正	2021.12.01	製図		縮尺	図示	1/1	型番	KATA-10S18-T	管理番号	
		検図		SIZE	A3		物件名称		年月日	2026.04.01

kaikobo
快工房株式会社