


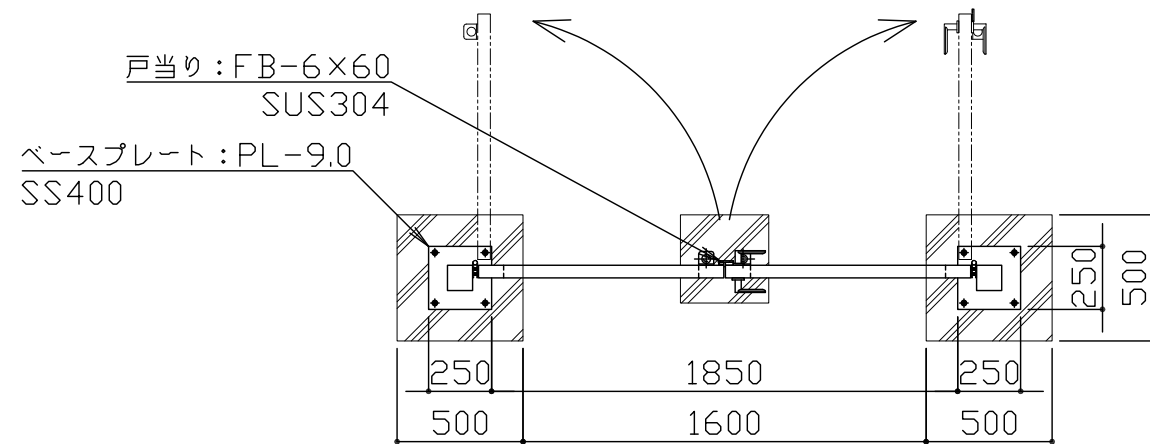


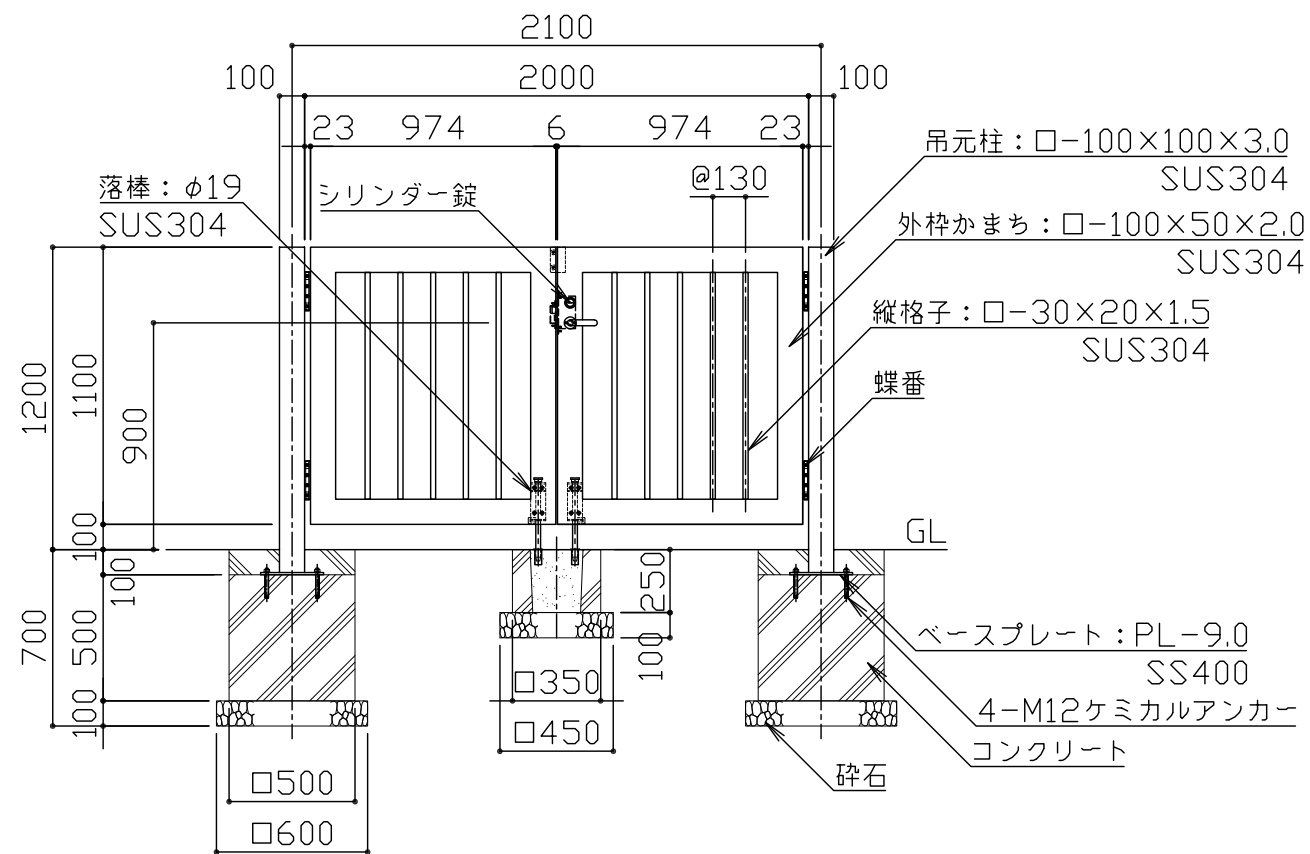


平面図 S = 1 / 30

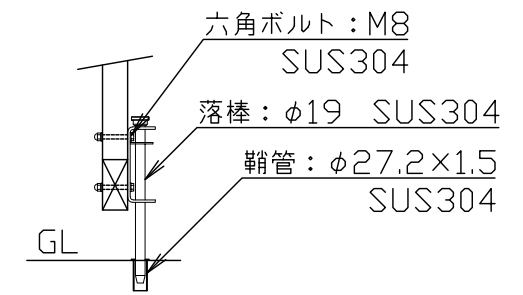

正面図 S = 1 / 30

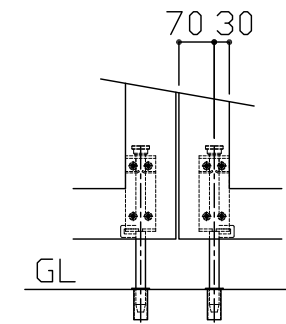

落棒詳細図 S = 1 / 15

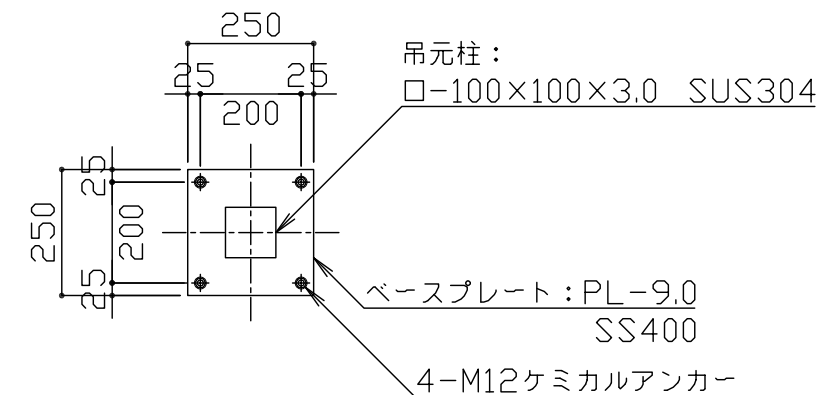

ベースプレート詳細図 S = 1 / 15

ステンレス見え掛かり部は、ヘアライン仕上げとする。  
(シリンダー錠・蝶番・落棒を除く)  
普通鋼材は、錆止め塗装仕上げとする。  
落棒は電解研磨仕上げとする。  
本製品は、(一社)日本公園施設業協会SP・SPL表示認定企業製品です。  
本製品は、(一社)日本公園施設業協会団体賠償責任保険の加入製品とする。  
本製品の設計図面の変更、模倣を禁止いたします。

| 改定事項            | 年月日        | 設計 | H | 単位   | mm | 番号  | 製品名称 | 回転式開戸 ステンレス 両開き W2000×H1200 | 図面番号 |            |
|-----------------|------------|----|---|------|----|-----|------|-----------------------------|------|------------|
| 基礎サイズ・落し棒・戸当り修正 | 2021.12.01 | 製図 |   | 縮尺   | 図示 | 1/1 | 型番   | KATA-10W12-S                | 管理番号 |            |
|                 |            | 検図 |   | SIZE | A3 |     | 物件名称 |                             | 年月日  | 2026.04.01 |