




平面図 S = 1 / 30

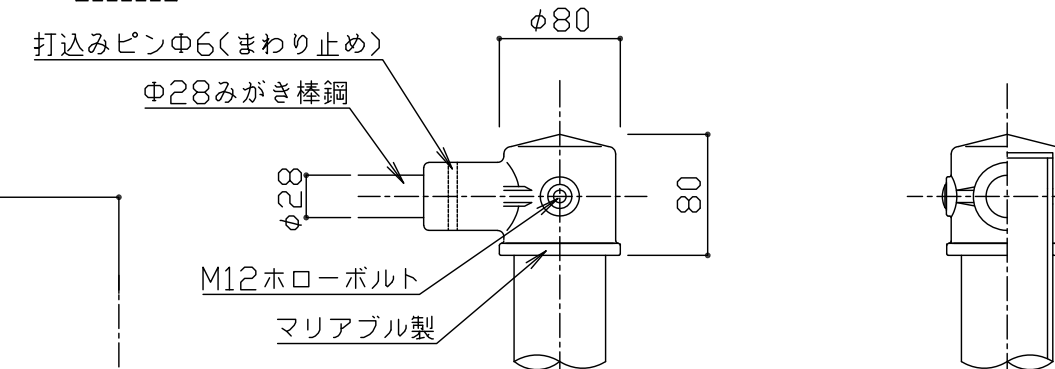

A部詳細図 S = 1 / 5

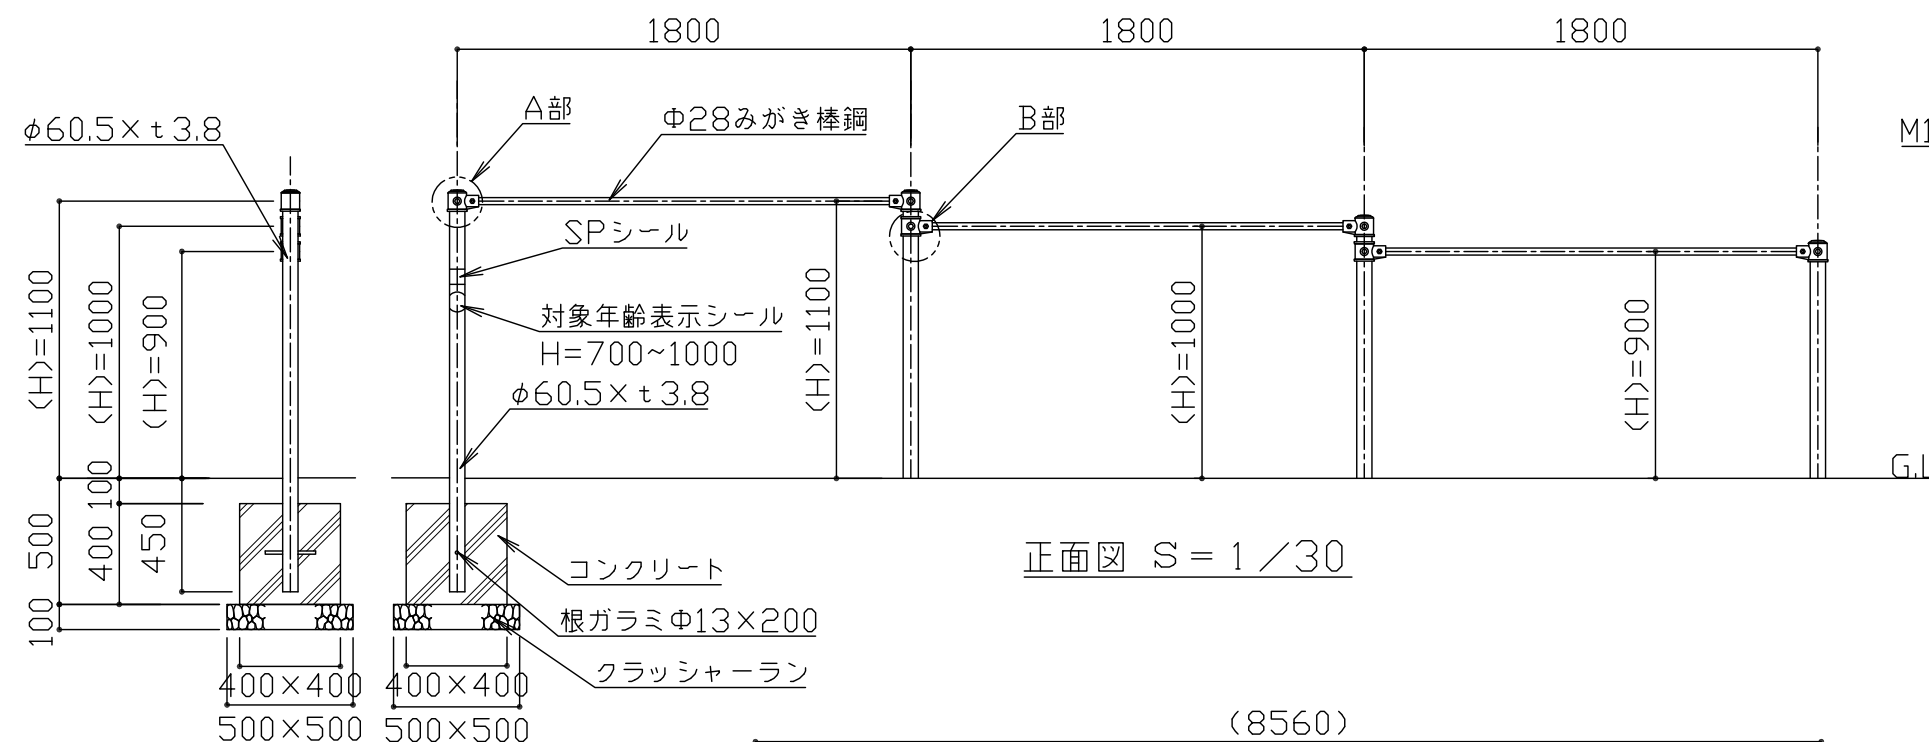


正面図 S = 1 / 30

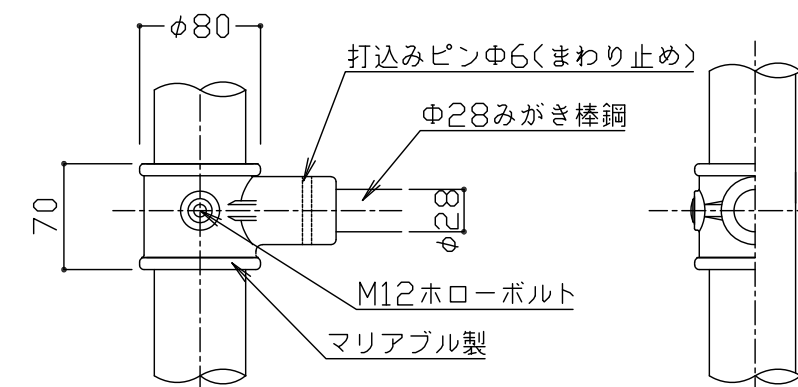

B部詳細図 S = 1 / 5


側面図 S = 1 / 30

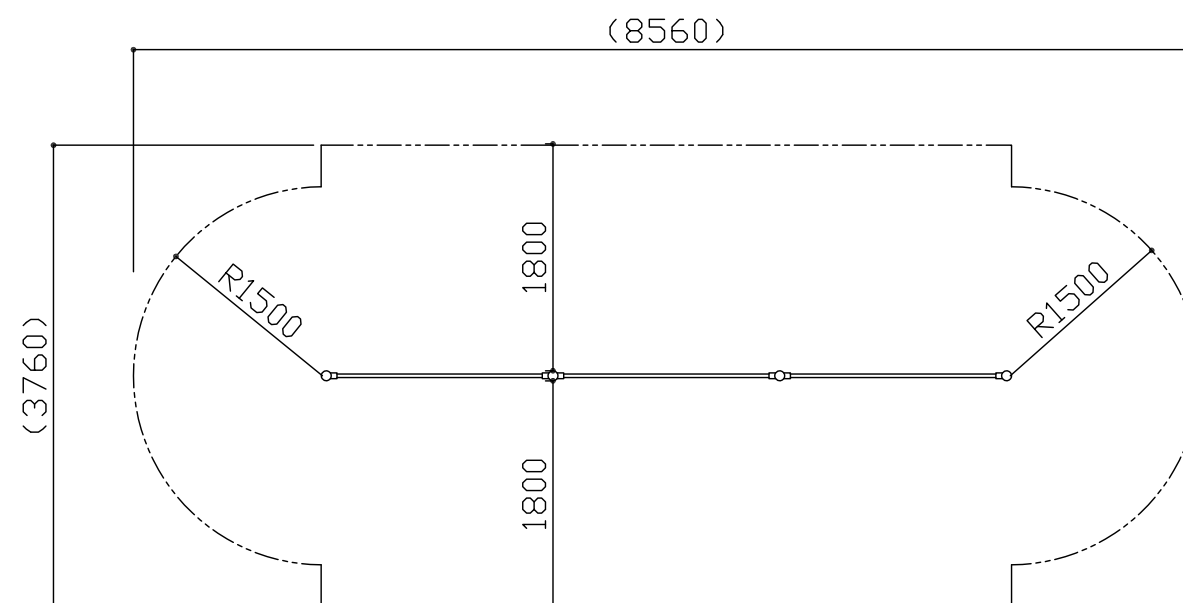


*安全領域平面図 S = 1 / 60

JISGに準拠する配管又は構造用炭素鋼鋼管及び鋼材とする。
 鋼材は亜鉛メッキ（電気又は溶融）とし、
 環境対応型焼付塗装仕上げとする。
 使用するボルト類は全てステンレス製とする。
 マリアブル鋳鉄は電気亜鉛メッキ（4級以上）処理の上、
 環境対応型焼付塗装仕上げとする。
 対象年齢は、児童/6～12歳とする。
 (H)は落下高さとする。
 本製品はJPF A-SP-S:2014に準拠した製品とする。
 (※印の寸法は注意すべき規定項目)
 本製品は、（一社）日本公園施設業協会SP・SPL表示認定企業製品です。
 本製品は、（一社）日本公園施設業協会団体賠償責任保険の加入製品とする。
 本製品の設計図面の変更、模倣を禁止いたします。


符号	改定事項	年月日	設計	MSS	単位	mm	製品名称	図面番号	JOB	SIZE	A3
			製図	K	縮尺	図示	型番	管理番号	MT3-B		
			検図	K	番号	1/1	物件名称	年月日	2018.12.10		

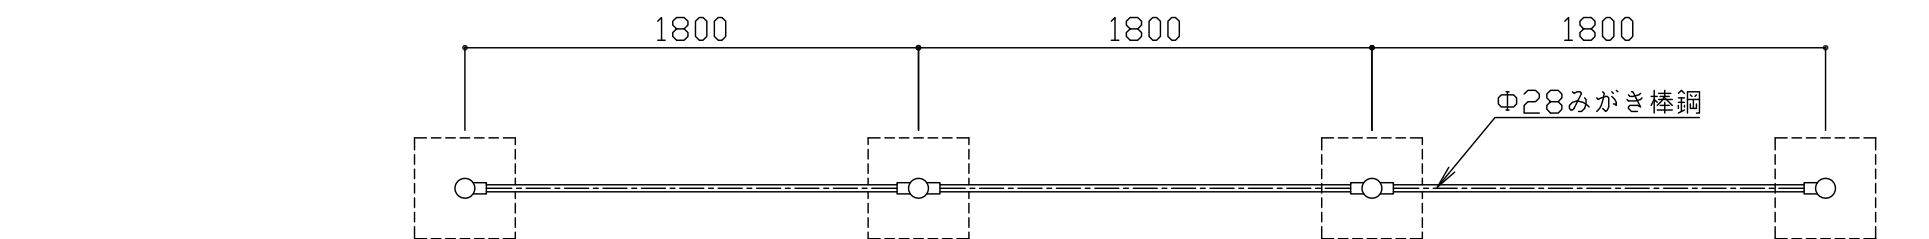


平面図 S = 1 / 30

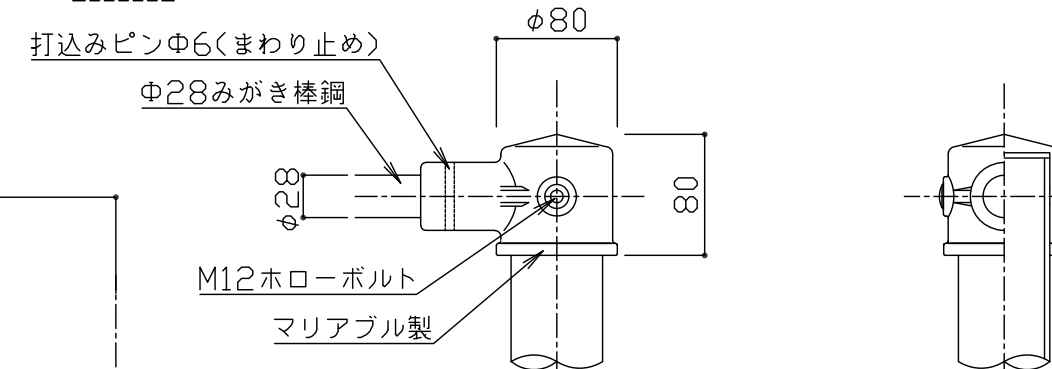

A部詳細図 S = 1 / 5

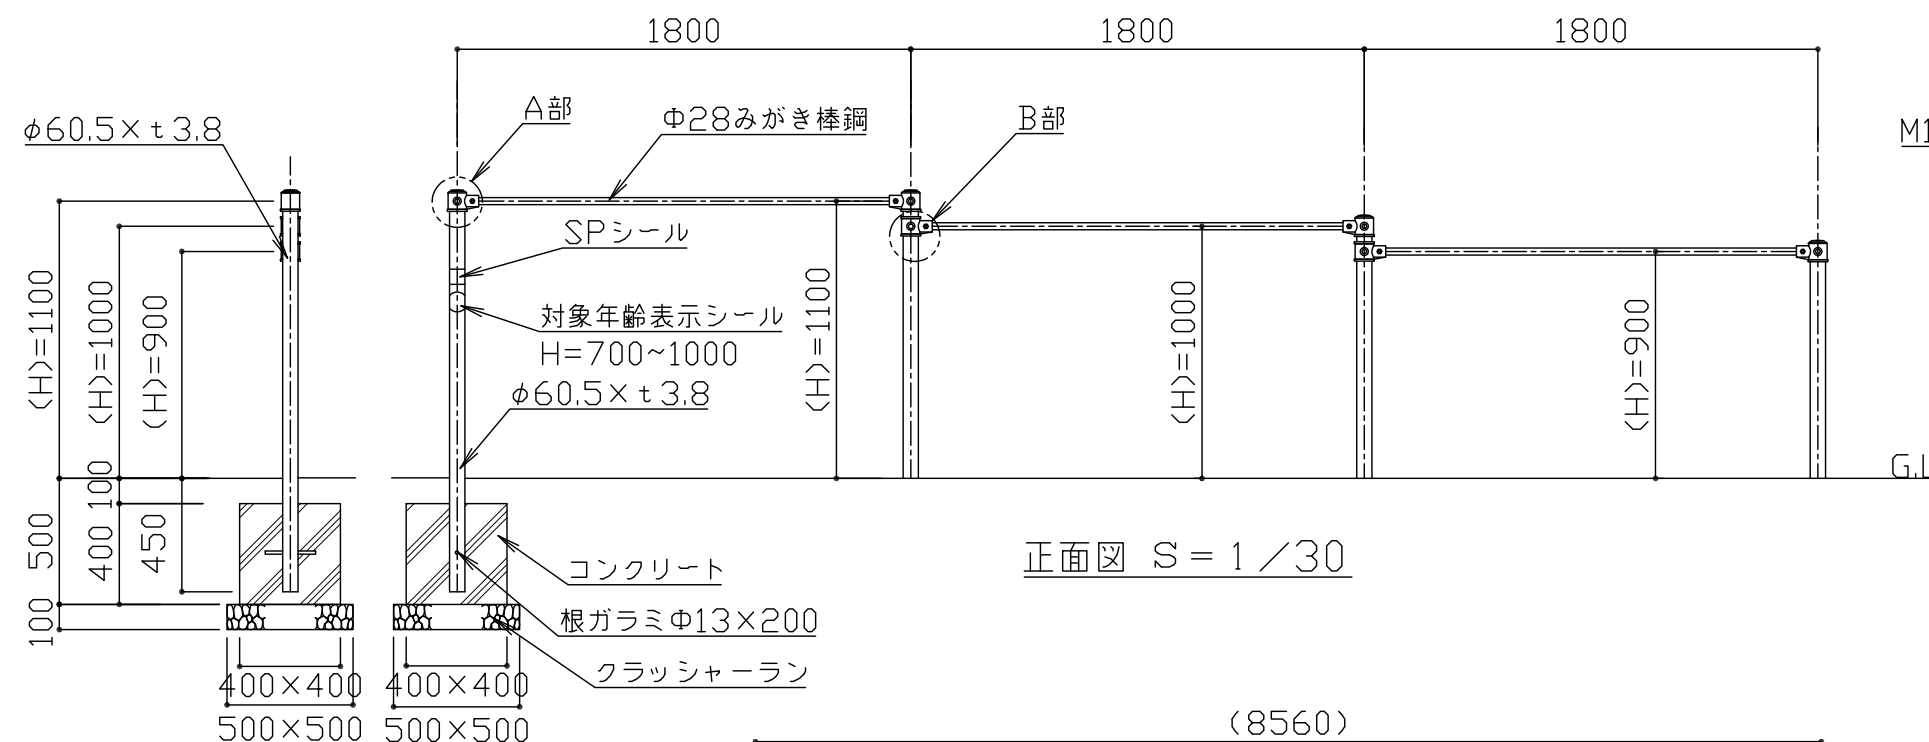


正面図 S = 1 / 30

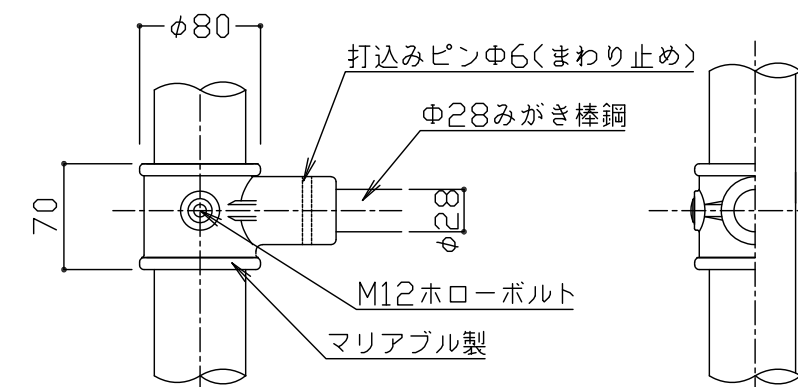

B部詳細図 S = 1 / 5

側面図 S = 1 / 30

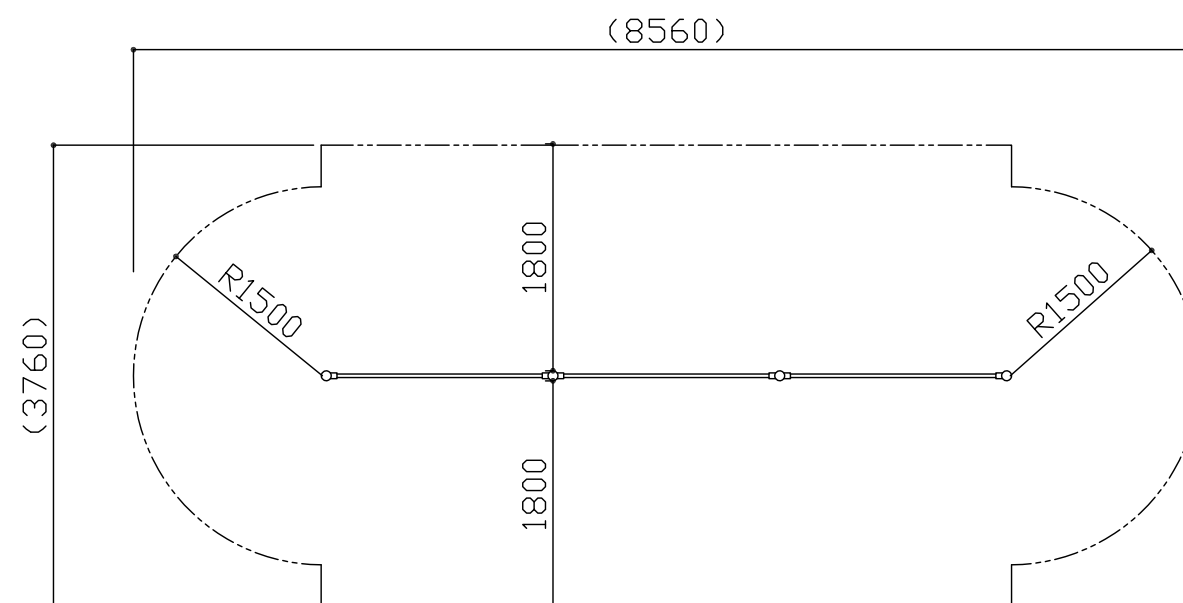

*安全領域平面図 S = 1 / 60

JISGに準拠する配管又は構造用炭素鋼鋼管及び鋼材とする。
 鋼材は亜鉛メッキ（電気又は溶融）とし、
 環境対応型焼付塗装仕上げとする。
 使用するボルト類は全てステンレス製とする。
 マリアブル鋳鉄は電気亜鉛メッキ（4級以上）処理の上、
 環境対応型焼付塗装仕上げとする。
 対象年齢は、幼児/3～6歳とする。
 (H)は落下高さとする。
 本製品はJPF A-SP-S:2014に準拠した製品とする。
 (※印の寸法は注意すべき規定項目)
 本製品は、（一社）日本公園施設業協会SP・SPL表示認定企業製品です。
 本製品は、（一社）日本公園施設業協会団体賠償責任保険の加入製品とする。
 本製品の設計図面の変更、模倣を禁止いたします。

符号	改定事項	年月日	設計	MSS	単位	mm	製品名称	3連鉄棒(幼児用)	図面番号	JOB	SIZE	A3
			製図	K	縮尺	図示	型番	HB-1100T-2018	管理番号	MT3-B		
			検図	K	番号	1/1	物件名称		年月日	2018.12.10		