




平面図 S = 1 / 60

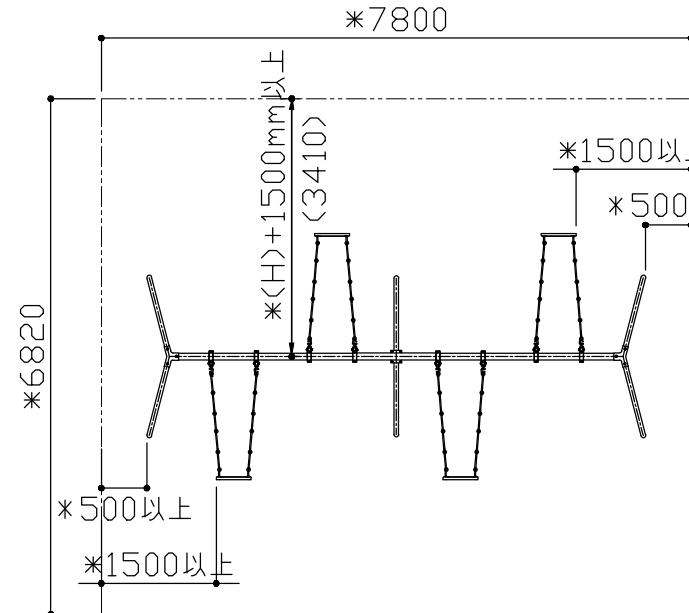


安全領域図 S = 1 / 100

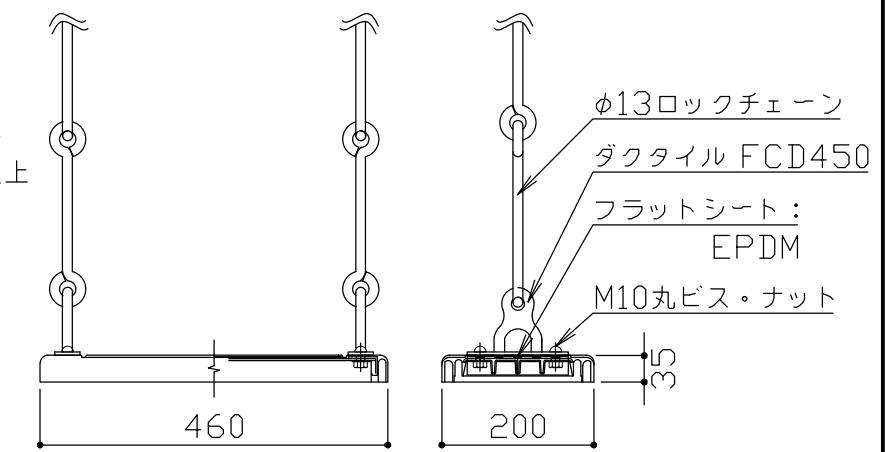


C 部 詳細 図 S = 1 / 1 0

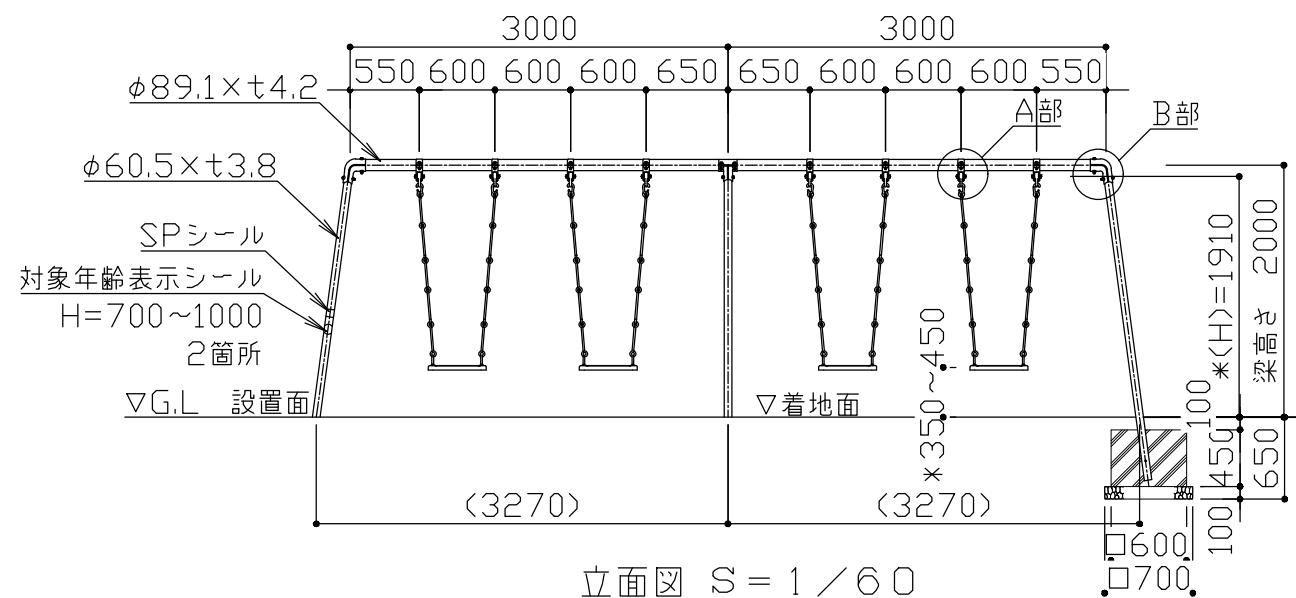

立面图 S = 1 / 60

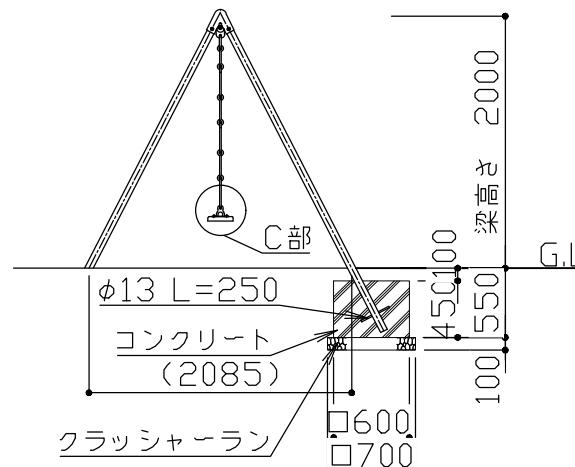

側面図 S = 1 / 60

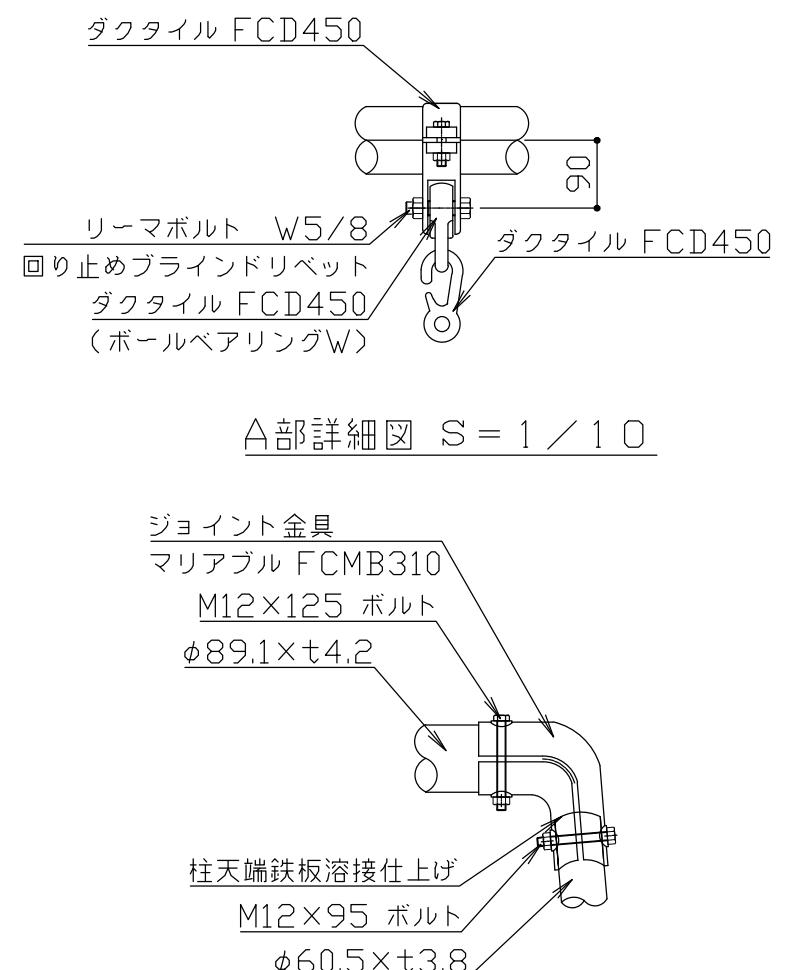

△部詳細図 S = 1 / 10

JISGに準拠する配管又は構造用炭素鋼鋼管及び鋼材とする

鋼材は西鉛メッキ（電気又は溶融）とし、環境対応型焼付塗装仕上げとする。

対象年齢は、幼稚／3~6歳とする

(H)は回転軸の高さ(落下高さ)とする。

本製品は、IP-68-1-R-2020に準拠した製品とする。（＊印の寸法は注意すべき想定項目）

本製品は、JFPA-SF-S2U2C4に準拠した製品とする。(未印の仕様は、
本製品は、(一社)日本公園施設業協会会員の製品とする)

本製品は、(一社)日本公園施設業協会会員の製品とする。
本製品は、(一社)日本公園施設業協会の賠償責任保険加入製品とする

本製品は、(一社)日本公園施設業協会の賠償責任制の認定を受けた商品です。

本製品の設計図面の変更、誤謬を禁止致します。										
改定事項	年月日	設計	MSS	単位	mm	番号	製品名称	小型4連ブランコ	図面番号	
製品サイズ変更。いたずら防止金具追加	2021.12.01	製図	C	縮尺	図示	1/1	型番	QS-2000-2018	管理番号	MB4-K20
		検図	C	SIZE	A3		物件名称		年月日	2024.07.08

kaikobo
快工房株式会社