




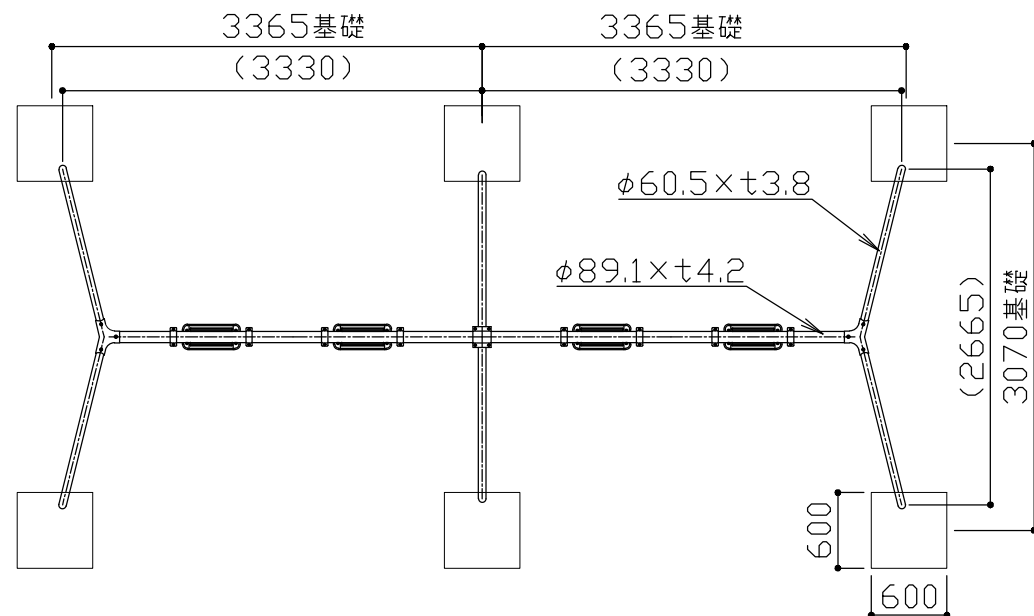


平面図 S = 1 / 60

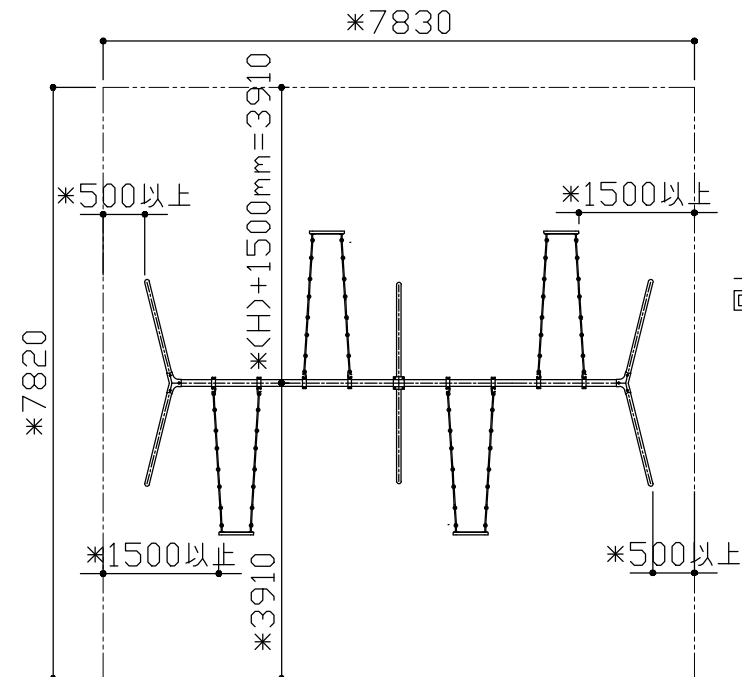


安全領域図 S = 1 / 100

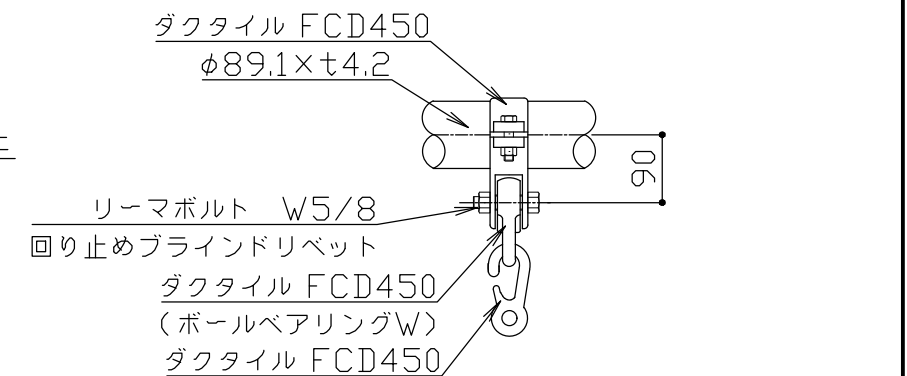


A部詳細図 S = 1 / 10

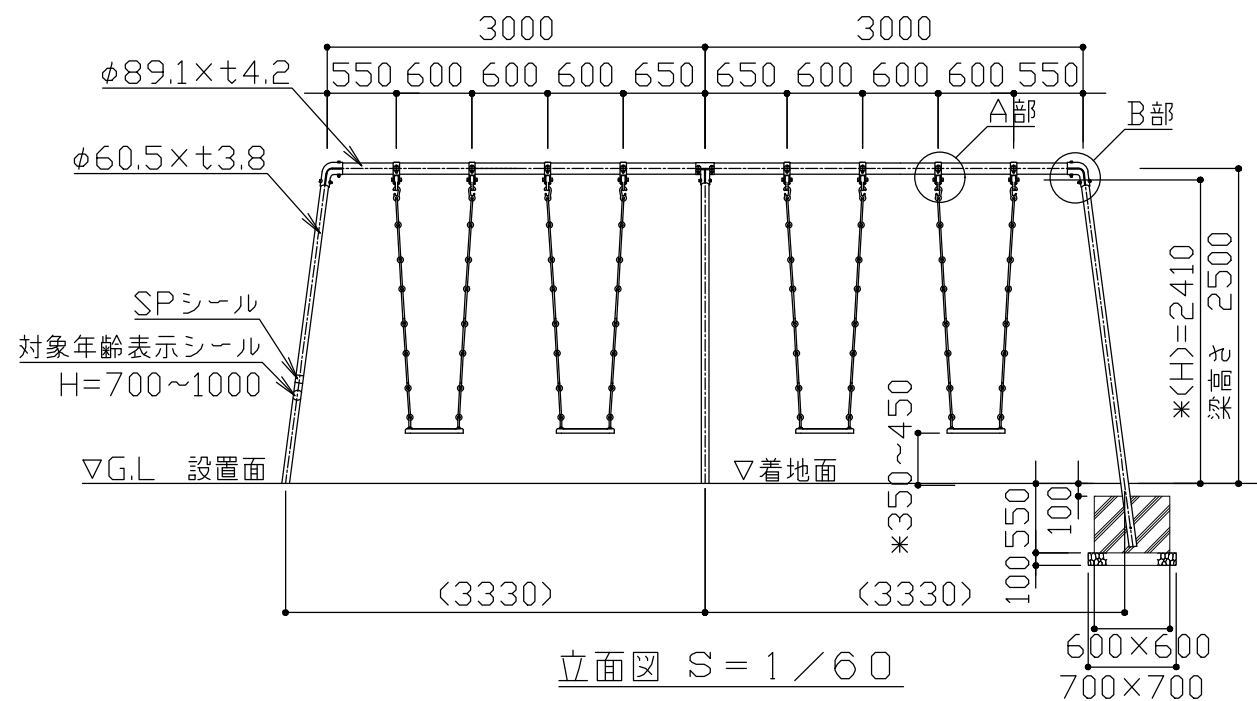


立面図 S = 1 / 60

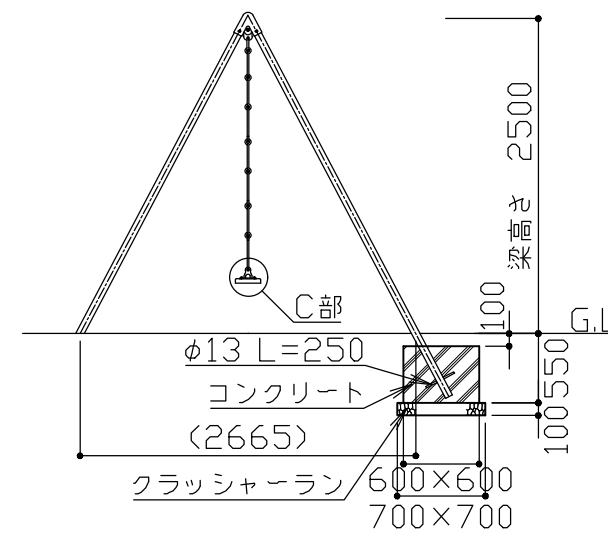

側面図 S = 1 / 60

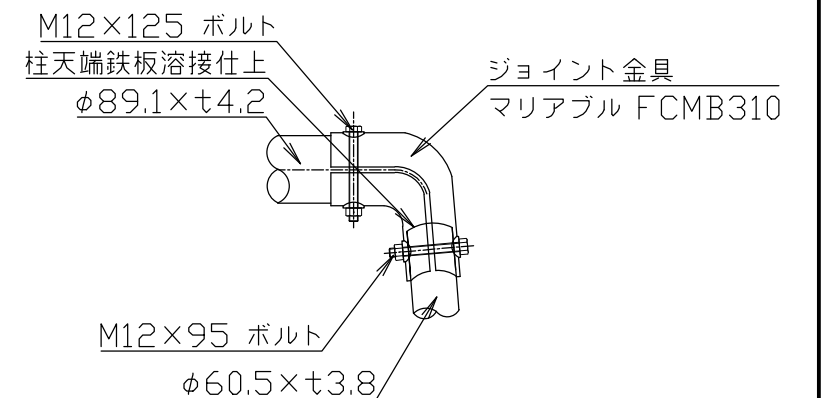

B部詳細図 S = 1 / 10

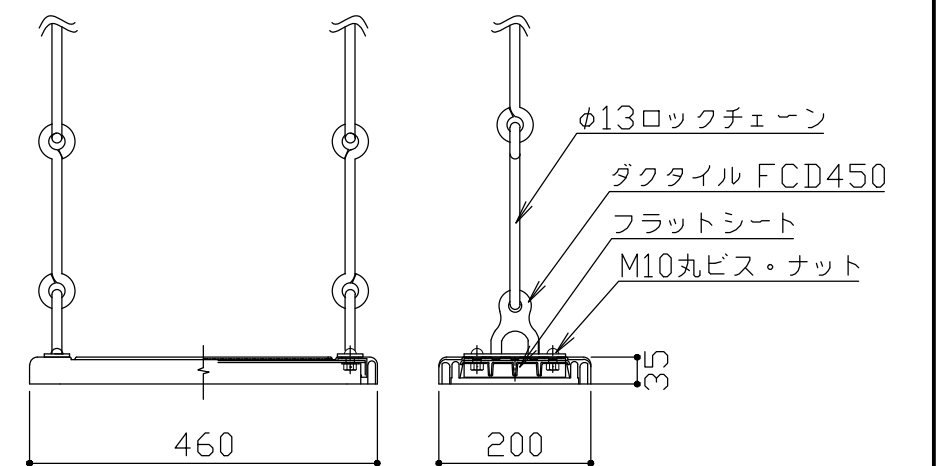

C部詳細図 S = 1 / 10

JISGに準拠する配管又は構造用炭素鋼鋼管及び鋼材とする。
鋼材は亜鉛メッキ（電気又は溶融）とし、環境対応型焼付塗装仕上げとする。
対象年齢は、児童/6～12歳とする。
(H)は回転軸の高さ（落下高さ）とする。
本製品は、JPFA-SP-S:2024に準拠した製品とする。（*印の寸法は注意すべき規定項目）
本製品は、（一社）日本公園施設業協会会員の製品とする。
本製品は、（一社）日本公園施設業協会の賠償責任保険加入製品とする。
本製品の設計図面の変更、模倣を禁止致します。

改定事項	年月日	設計	MSS	単位	mm	番号	製品名称	大型4連ブランコ	図面番号	
基礎寸法変更 □500→□600	2020.07.08	製図	K	縮尺	図示	1/1	型番	QS-2500-2020	管理番号	MB4-25
		検図	K	SIZE	A3		物件名称		年月日	2024.07.08

kaikobo
快工房株式会社