



平面図 S = 1 / 100

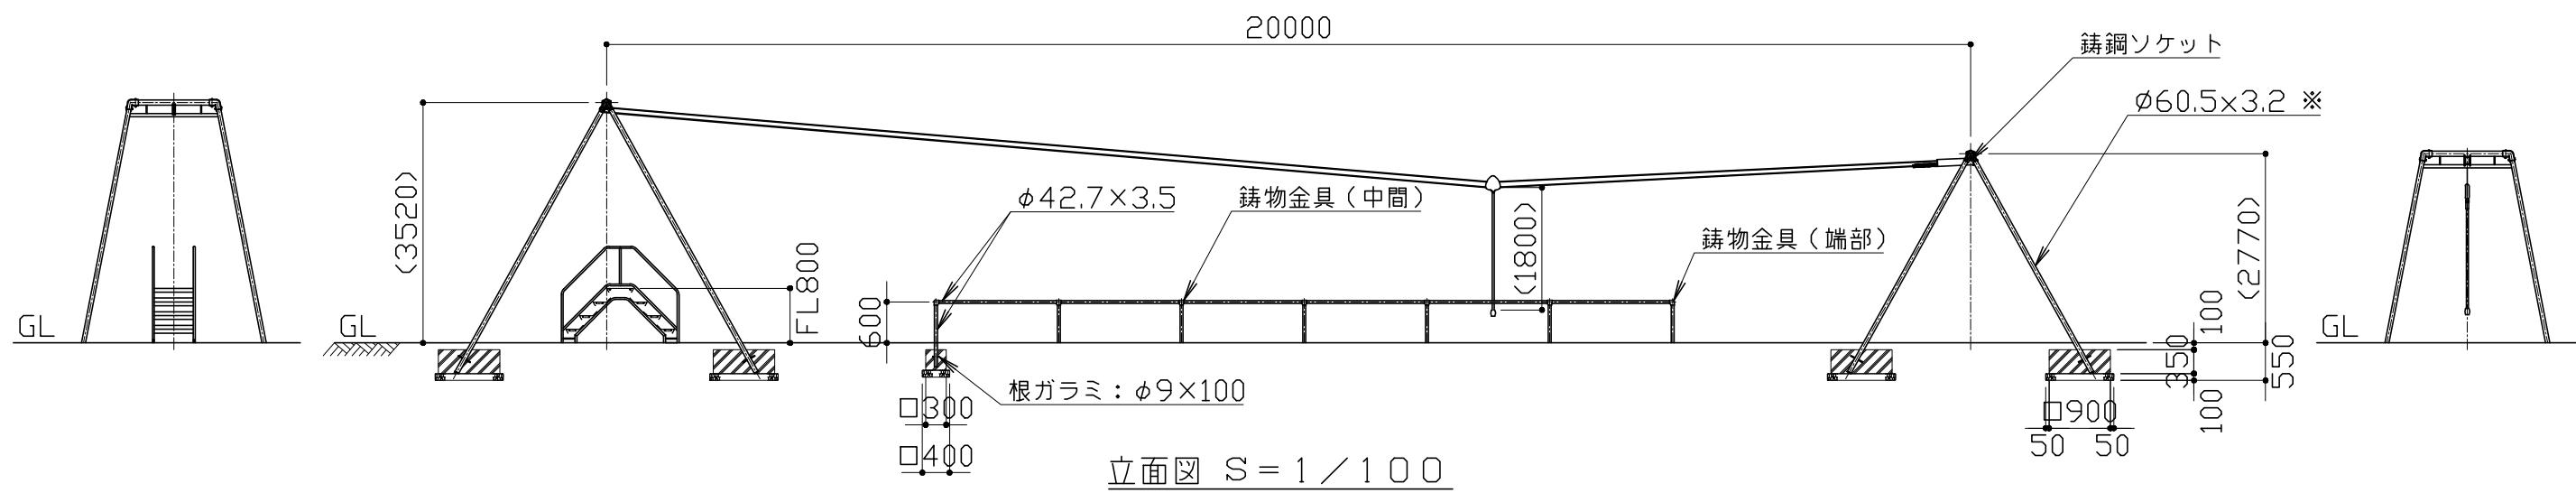

立面図 S = 1 / 100

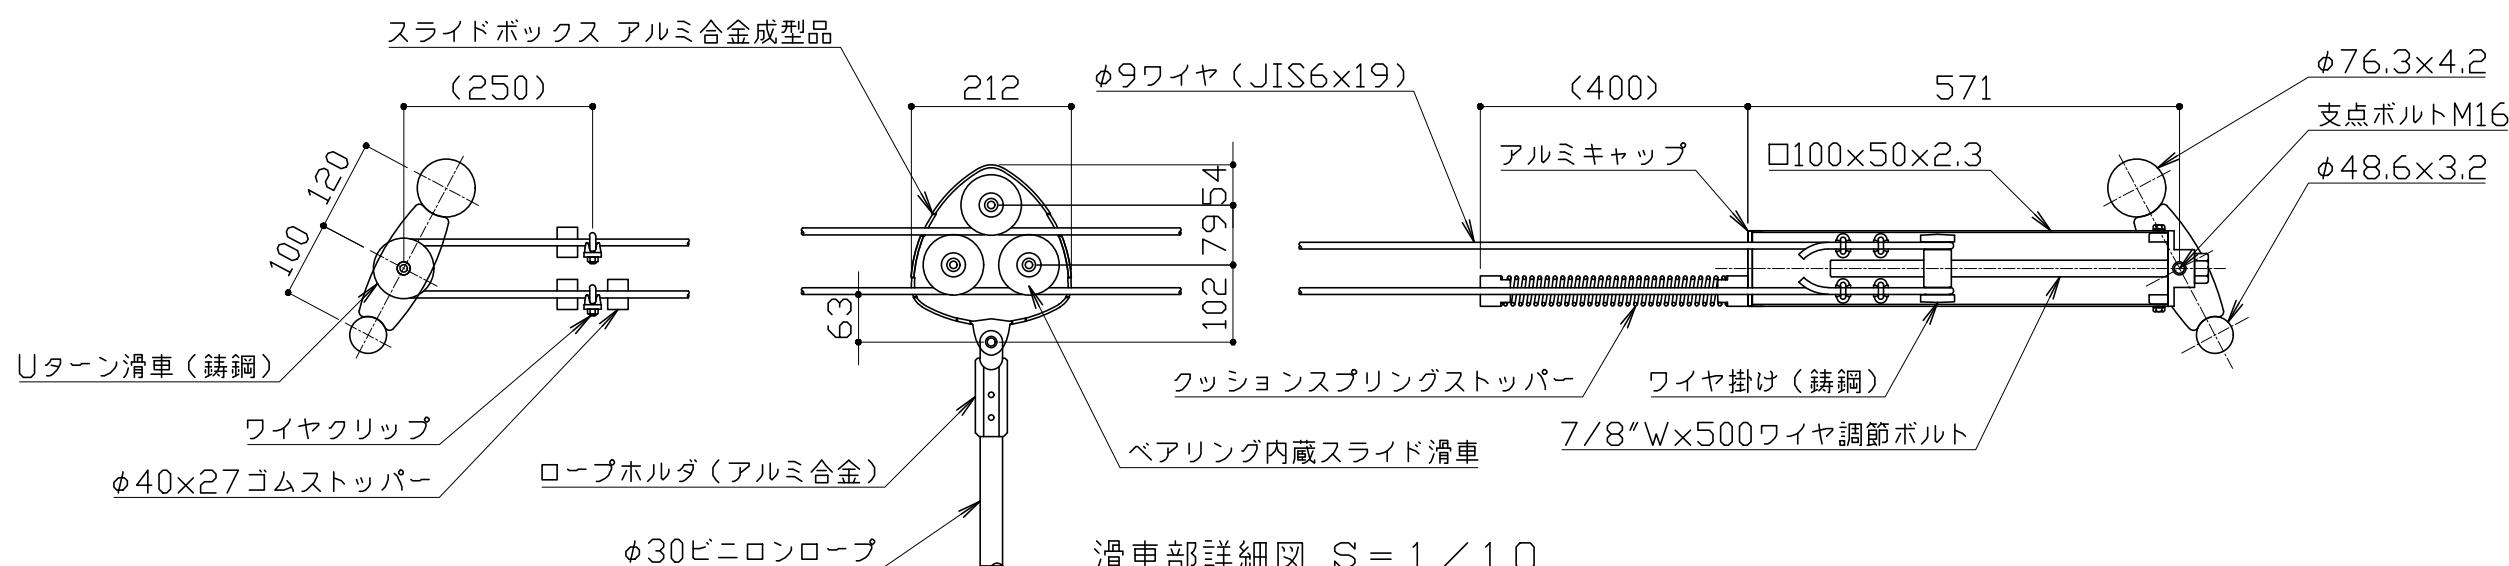


滑車部詳細図 S = 1 / 10


| | | | | | | | | | | |
|------|-----|----|----|------|----|-----|------|--------------|------|------------|
| 改定事項 | 年月日 | 設計 | MS | 単位 | mm | 番号 | 製品名称 | ロープウェイ デッキ付き | 図面番号 | |
| | | 製図 | MS | 縮尺 | 図示 | 1/2 | 型番 | TR-20D | 管理番号 | |
| | | 検図 | | SIZE | A3 | | 物件名称 | | 年月日 | 2024.07.08 |

kaikobo
快工房株式会社


- ・JISGに準拠する配管又は構造用炭素鋼钢管及び鋼材とする。
- ・鋼材は亜鉛メッキ（電気又は溶融）とし、環境対応型焼付塗装仕上げとする。
- ・本製品の使用対象年齢は6~12歳（児童）とする。
- ・本製品はJPFA-SP-S:2024に準拠した製品とする。
- ・本製品は、（一社）日本公園施設業協会会員の製品とする。
- ・本製品は、（一社）日本公園施設業協会の賠償責任保険加入製品とする。
- ・本製品の設計図面の変更、模倣を禁止致します。

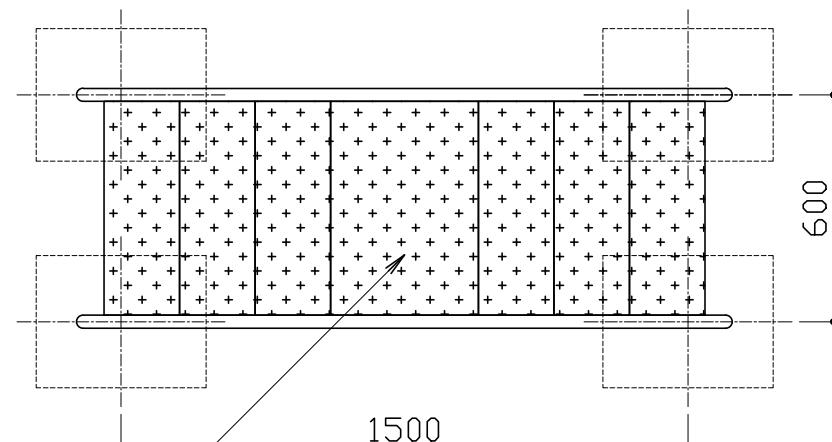

縫銅板t3.2
溶融亜鉛メッキ
デッキ平面図 S = 1 / 10

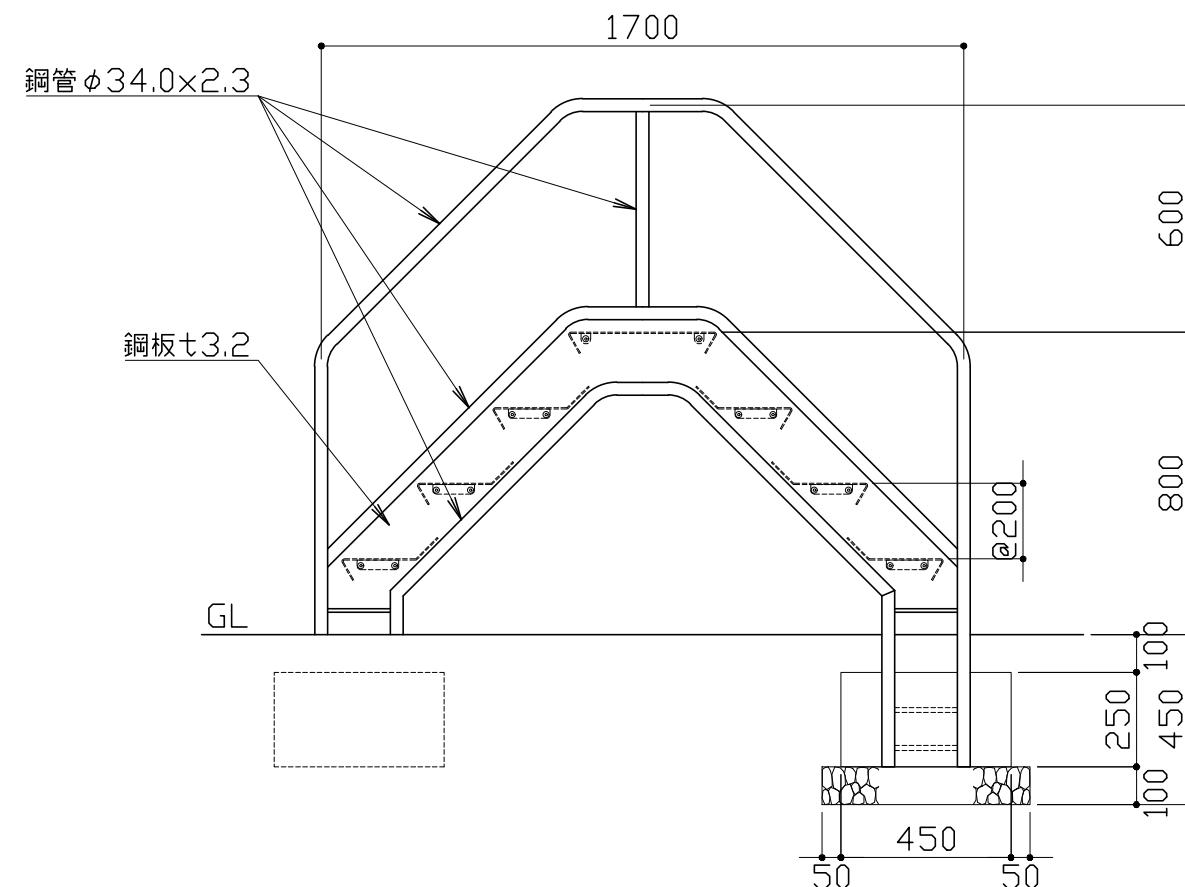

デッキ立面図 S = 1 / 10

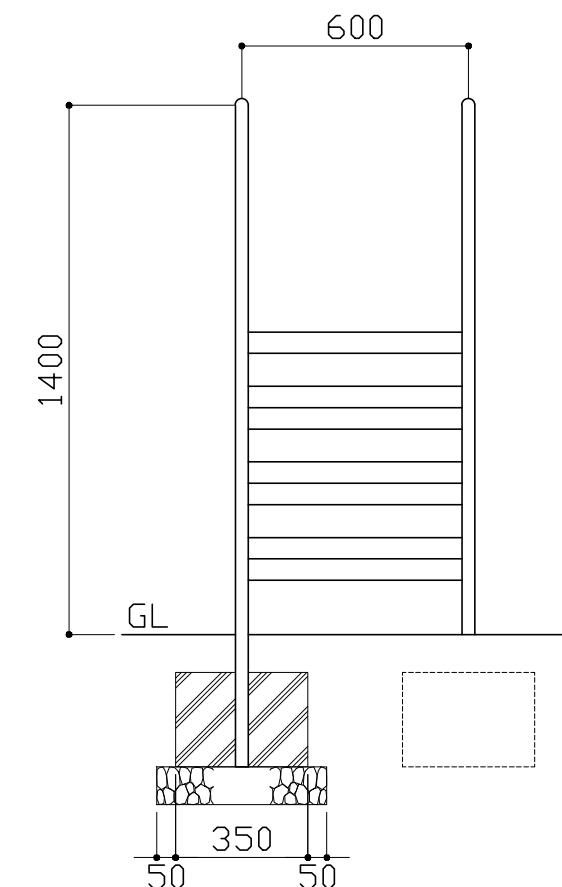

デッキ側面図 S = 1 / 10

改定事項

年月日

設計

MS

単位

mm

番号

製品名称

ロープウェイ デッキ付き

図面番号

製図

MS

縮尺

図示

2/2

型番

TR-20D

管理番号

検図

SIZE

A3

物件名称

年月日

2024.07.08

kaikobo
快工房株式会社