




平面図 S = 1 / 20

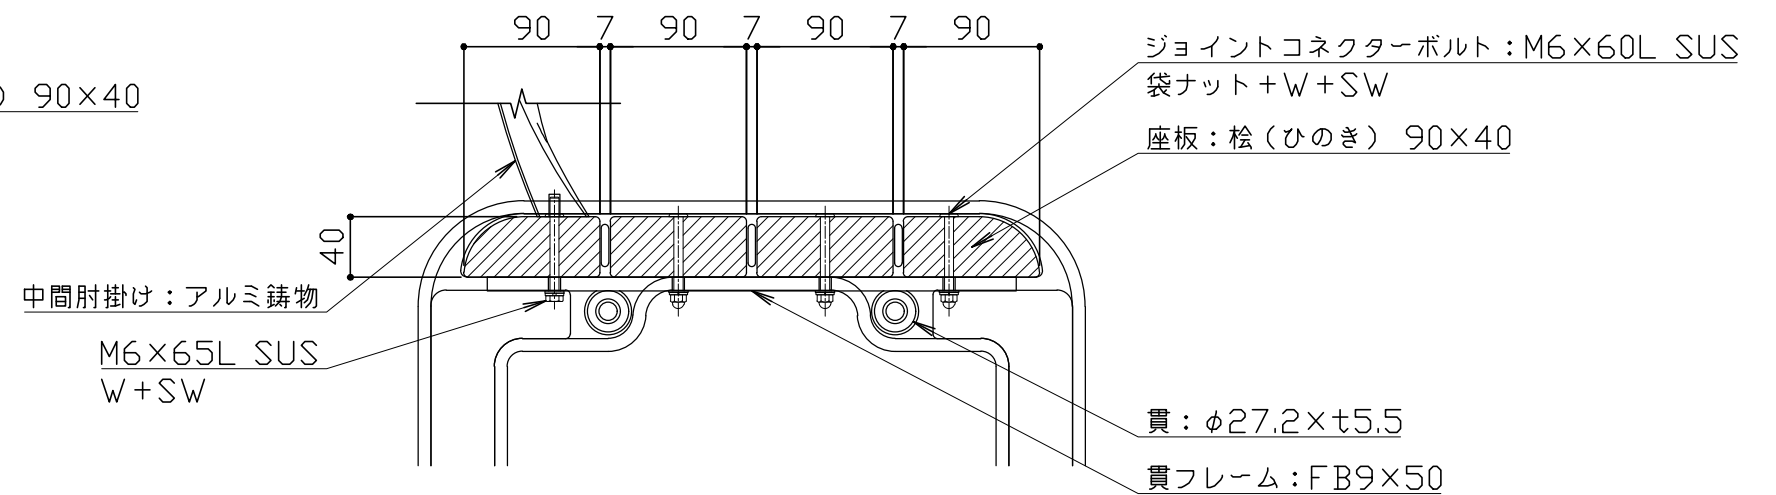


座板取付詳細図 S = 1 / 5

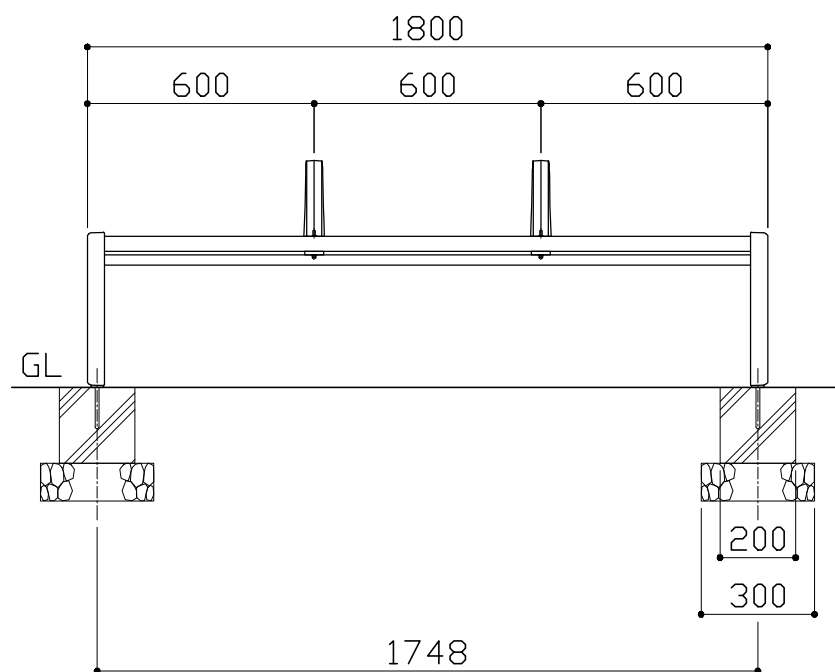

立面図 S = 1 / 20

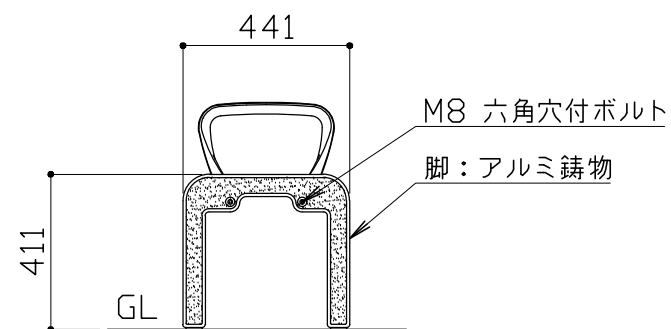

側面図 S = 1 / 20

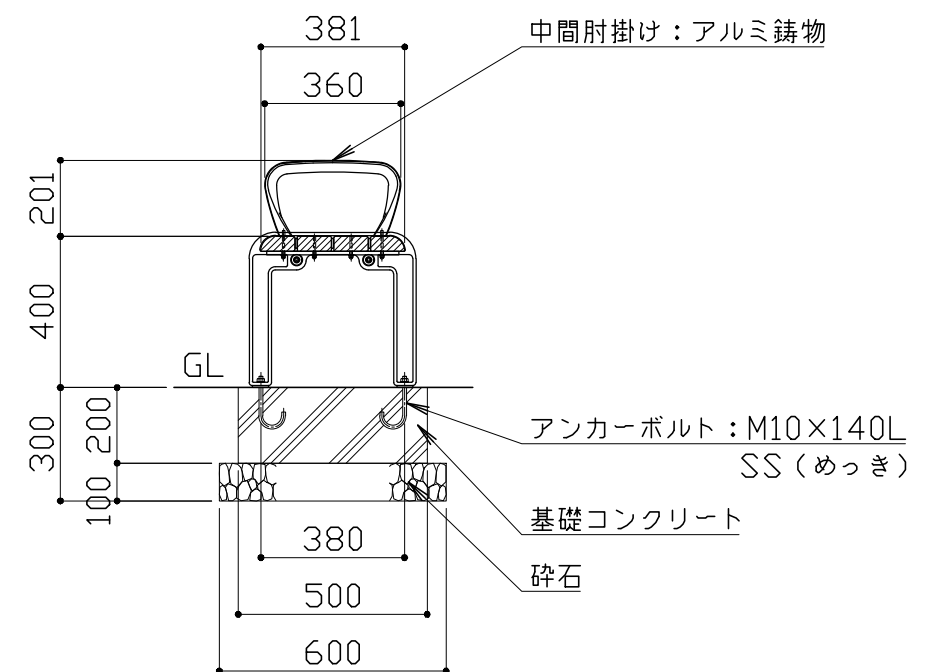

断面図 S = 1 / 20

座板は桧（ひのき）とし、AAC加圧注入防腐処理木材とする。
アルミ鋳物の部材については、脚はAC3A、中間肘掛けはAC7Aとし
アクリル樹脂塗料焼付塗装仕上げとする。
鋼材部は電気亜鉛めっき処理後アクリル樹脂塗料焼付塗装仕上げとする。
ボルト・ナット類はステンレスとする。（アンカーボルトは除く）
本製品は、（一社）日本公園施設業協会SP・SPL表示認定企業製品です。
本製品は、（一社）日本公園施設業協会団体賠償責任保険の加入製品とする。
本製品の設計図面の変更、模倣を禁止いたします。

改定事項	年月日	設計	単位	mm	番号	製品名称	ベンチ 鋳物フレーム101タイプ	図面番号		kaikobo 快工房株式会社
		製図	CT31	縮尺	図示	型番	K2200-0034	管理番号		
		検図	KT27	SIZE	A3	物件名称		年月日	2026.04.01	