




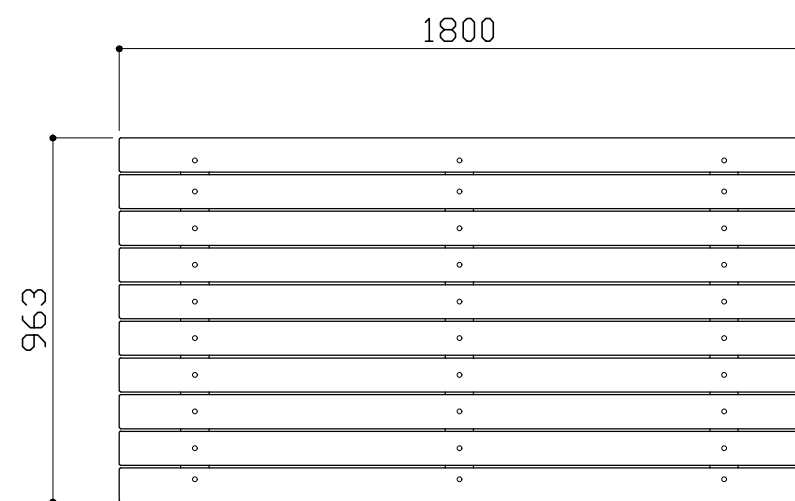


平面図 S = 1 / 20

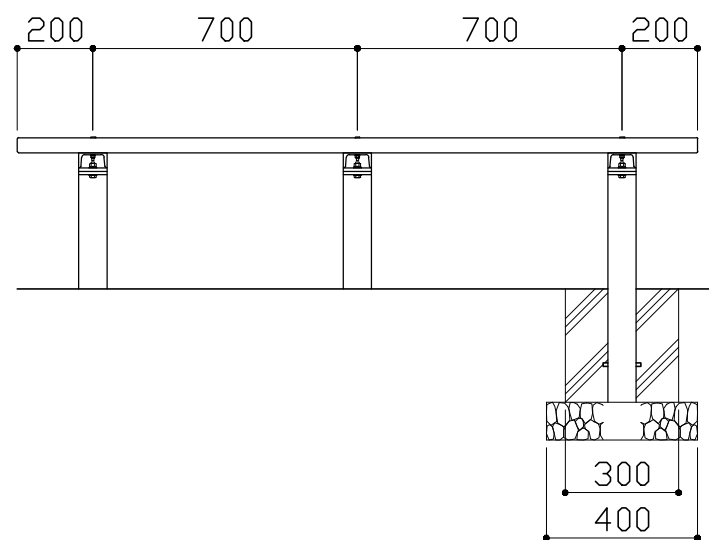


立面図 S = 1 / 20

座板は、木粉入り特殊オレフィン樹脂（廃プラ再生品仕様）とする。
鋼材部は、電気亜鉛めっき処理後アクリル樹脂塗料焼付塗装仕上げとする。
ボルト・ナット類はステンレスとする。
本製品は、（一社）日本公園施設業協会SP・SPL表示認定企業製品です。
本製品は、（一社）日本公園施設業協会団体賠償責任保険の加入製品とする。
本製品の設計図面の変更、模倣を禁止いたします。

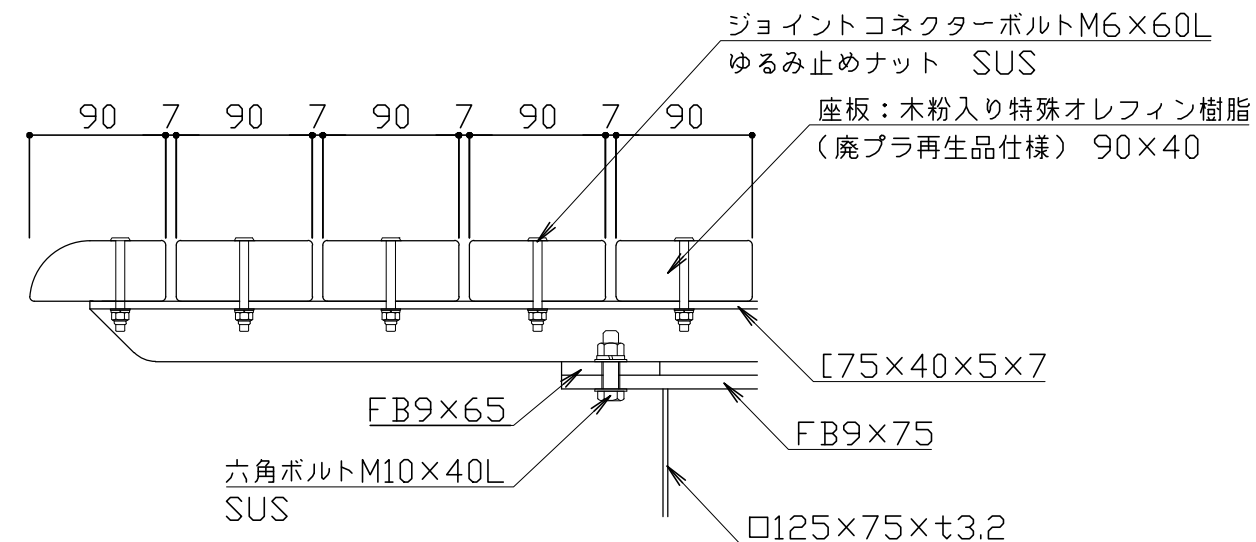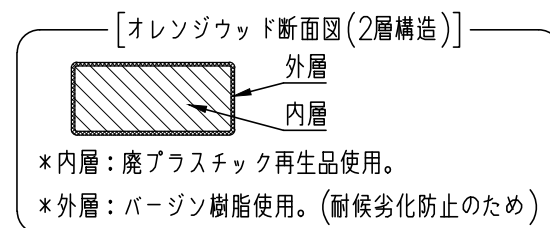

座板取付詳細図 S = 1 / 5

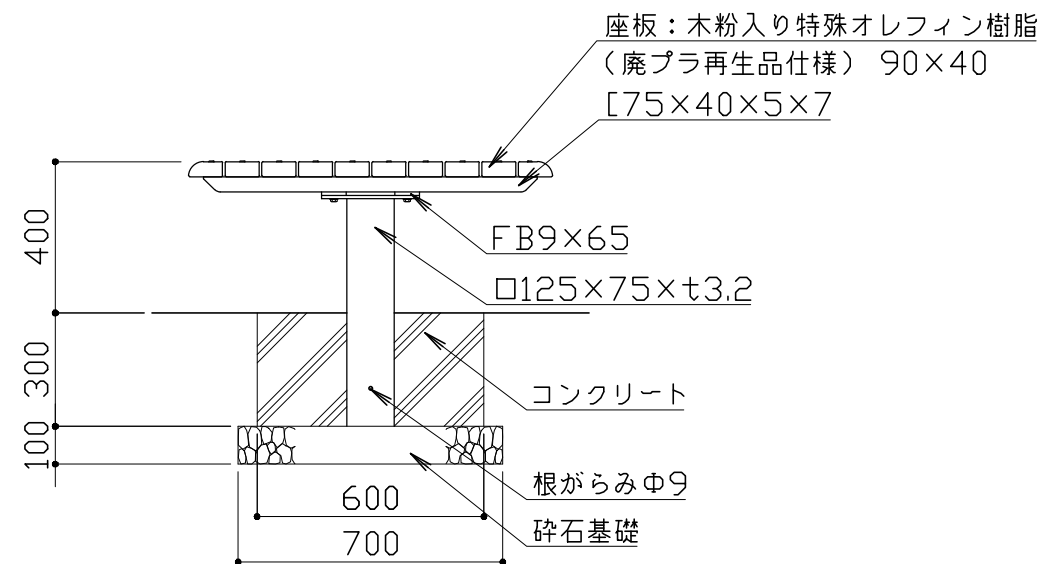

側面図 S = 1 / 20

オレンジウッドのカラー	型番	
エコレッド（ER）	K2200-0263	
コーヒーブラウン（CB）	K2200-0264	

改定事項	年月日	設計	単位	mm	番号	製品名称	縁台401 W1800タイプ	図面番号		kaikobo 快工房株式会社
		製図	HN45縮尺	図示	1/1	型番	上表参照	管理番号		
		検図	KT27SIZE	A3		物件名称		年月日	2026.04.01	