



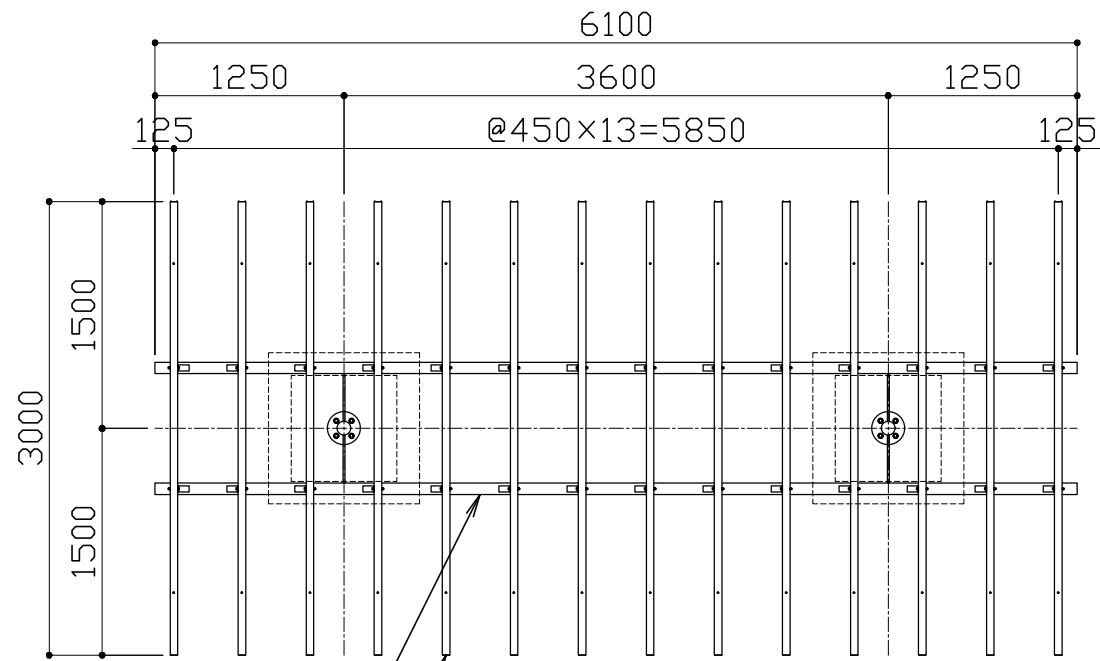

桁：H150×75×5×7


平面図 S = 1 / 50

木粉入り特殊オレフィン樹脂
(アルミ芯材入り) 123×50

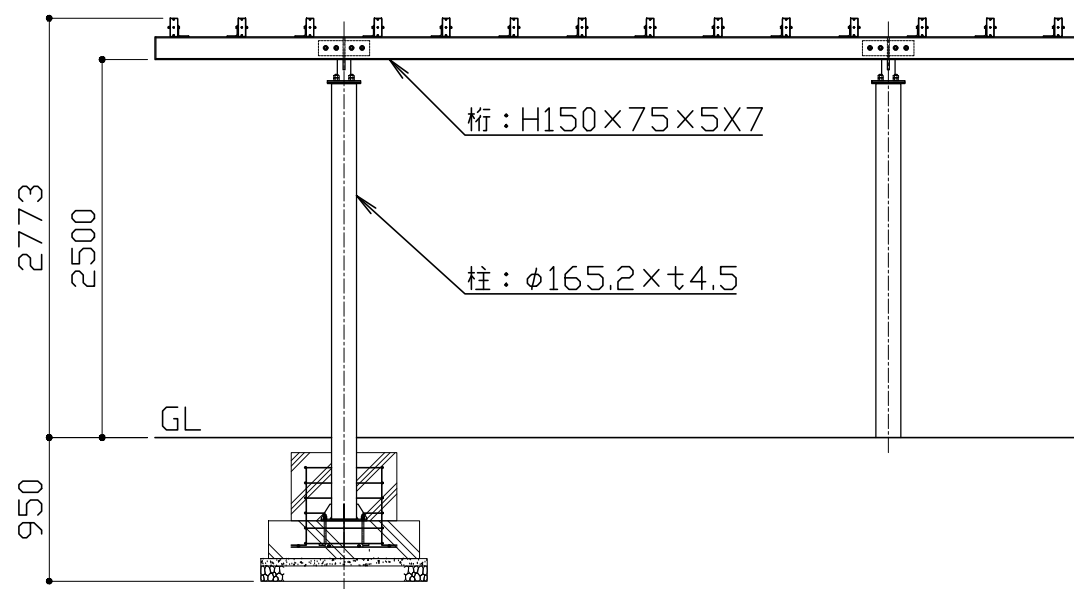


立面図 S = 1 / 50


鋼材は電気亜鉛めっき処理の上、ウレタン樹脂塗料塗装仕上げとする。
 栈木は木粉入り特殊オレフィン樹脂（アルミニウム合金押し出し型材入り）とする。
 ボルト・ナット類はステンレスとする（アンカーボルトは除く）。
 本製品は、（一社）日本公園施設業協会SP・SPL表示認定企業製品です。
 本製品は、（一社）日本公園施設業協会団体賠償責任保険の加入製品とする。
 本製品の設計図面の変更、模倣を禁止いたします。

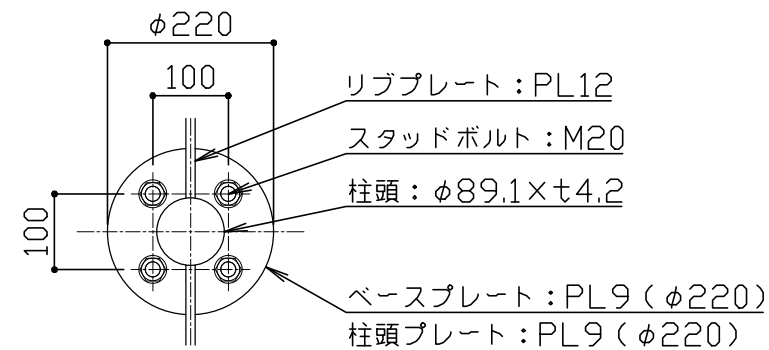


柱断面図 S = 1 / 10

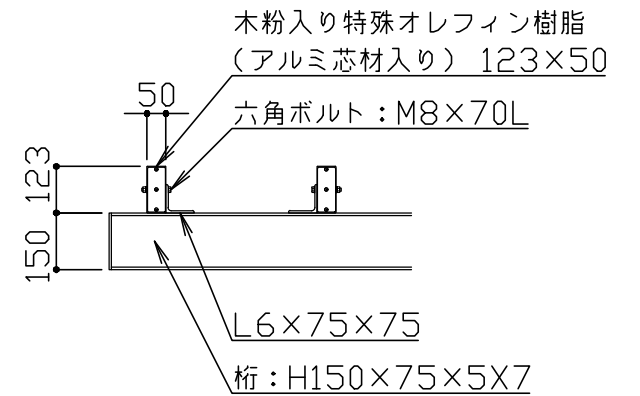

栈木取付部 S = 1 / 20

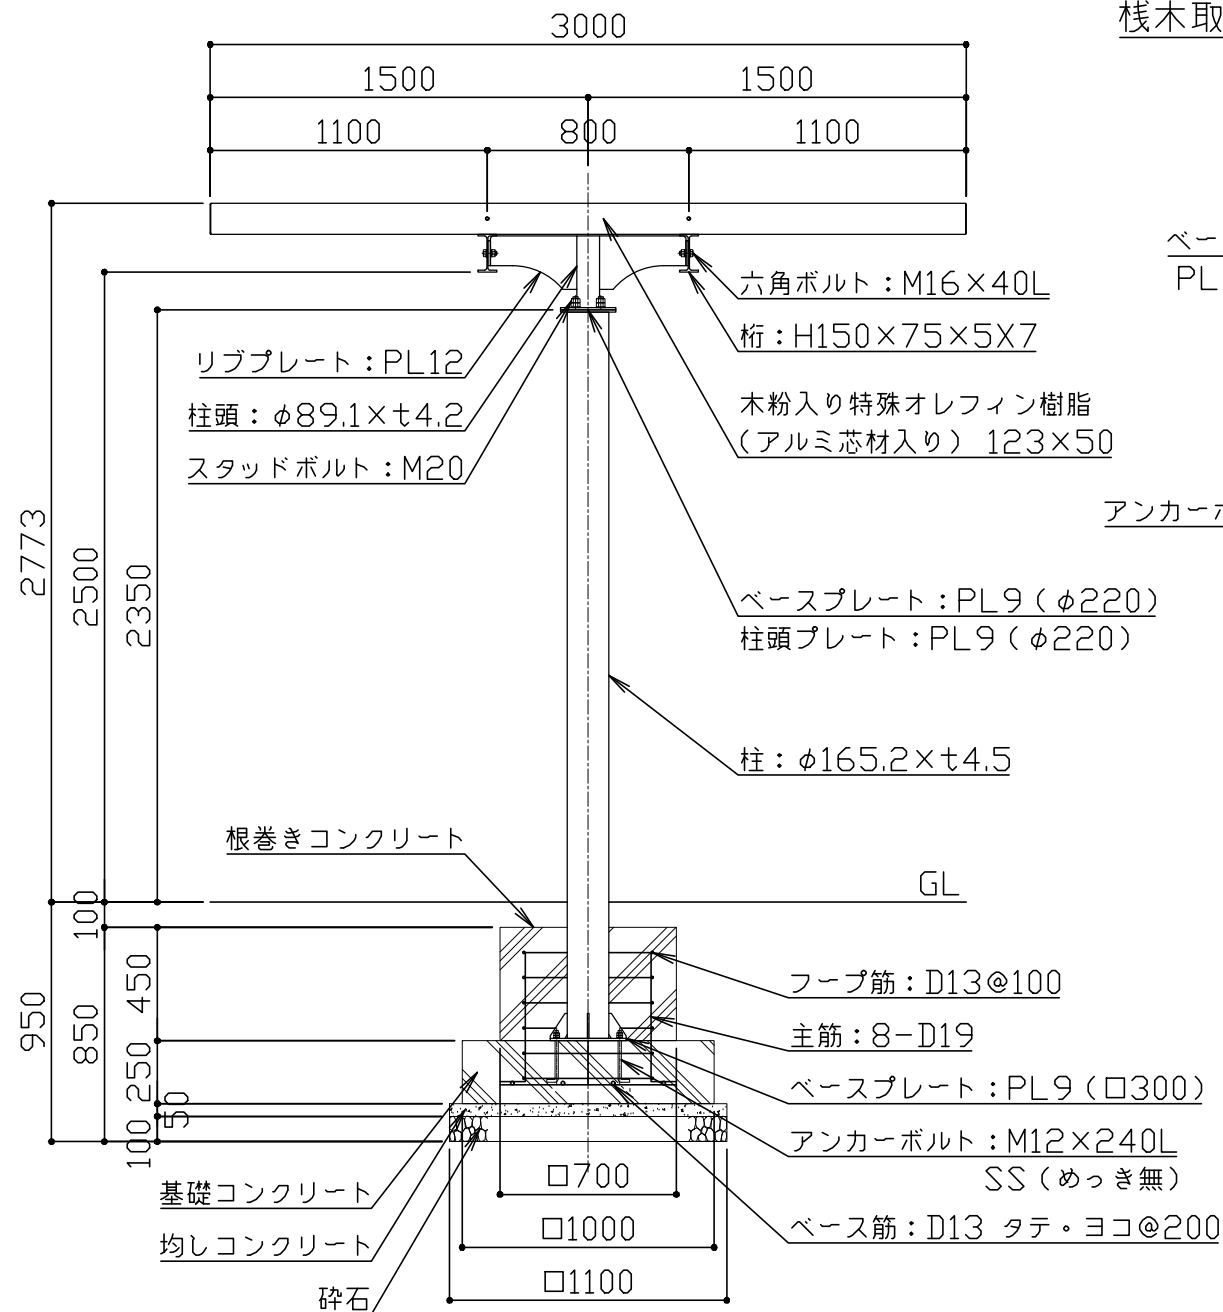

断面詳細図 S = 1 / 30

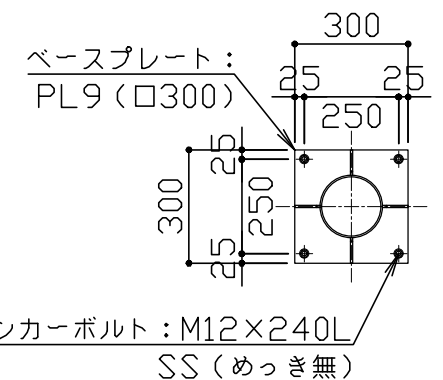

ベースプレート詳細図
S = 1 / 20

改定事項	年月日	設計	単位	mm	番号	製品名称	パーゴラ 101シングル芯柱 ストレートタイプ	図面番号	
		製図	CT31 縮尺	図示	1/1	型番	K2200-0278	管理番号	
		検図	KT27 SIZE	A3		物件名称		年月日	2026.04.01

kaikobo
快工房株式会社