




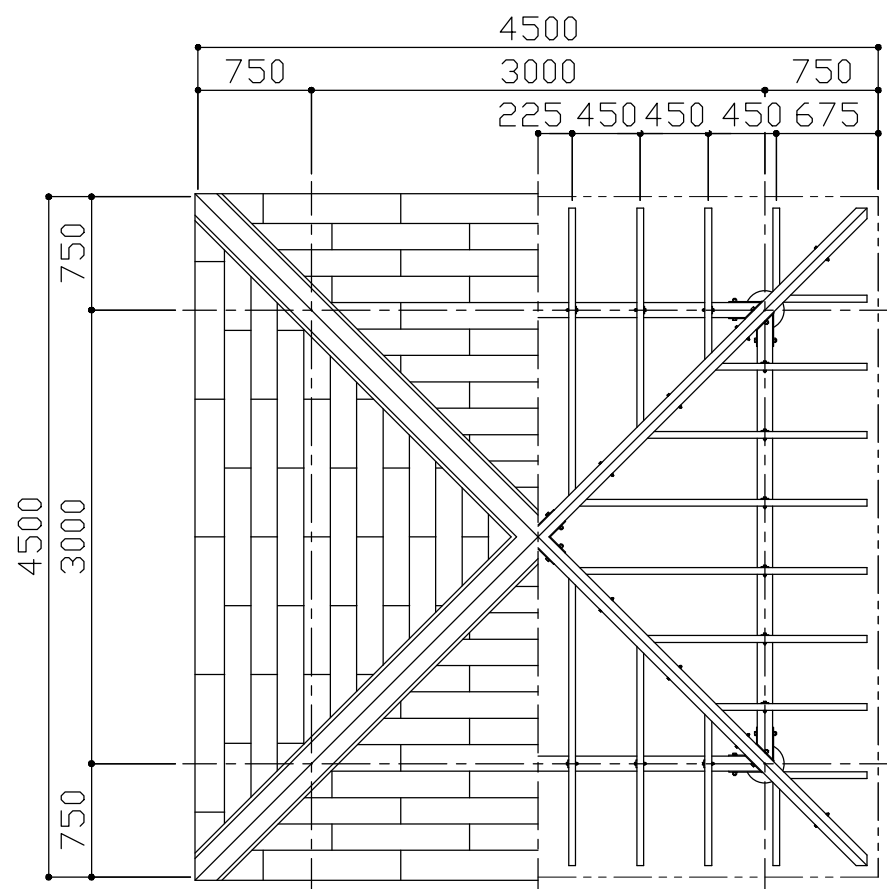


平面図 S = 1 / 50

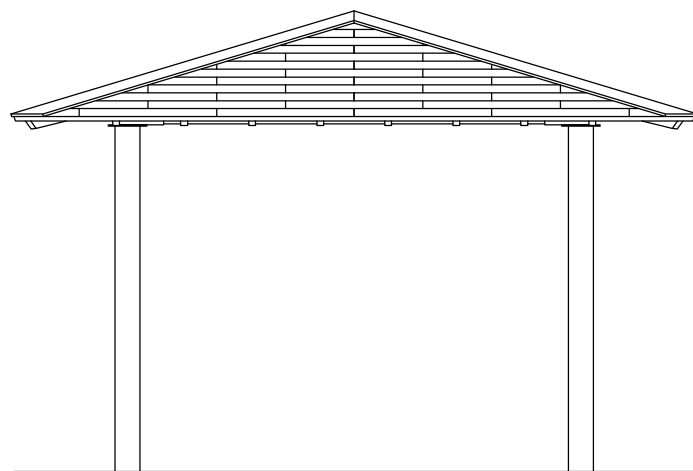

立面図 S = 1 / 50

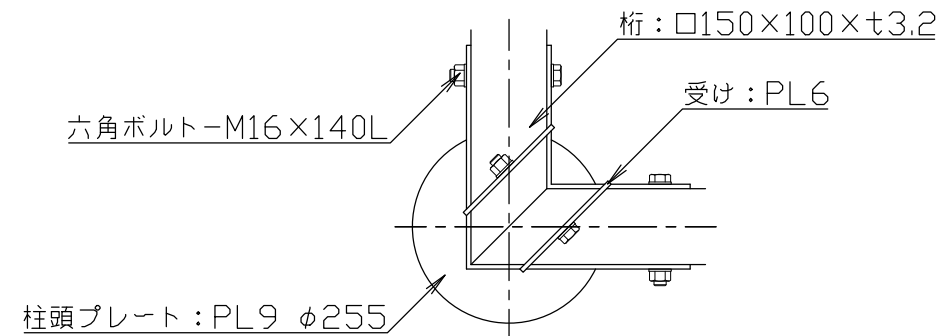

柱頭部詳細図 S = 1 / 10

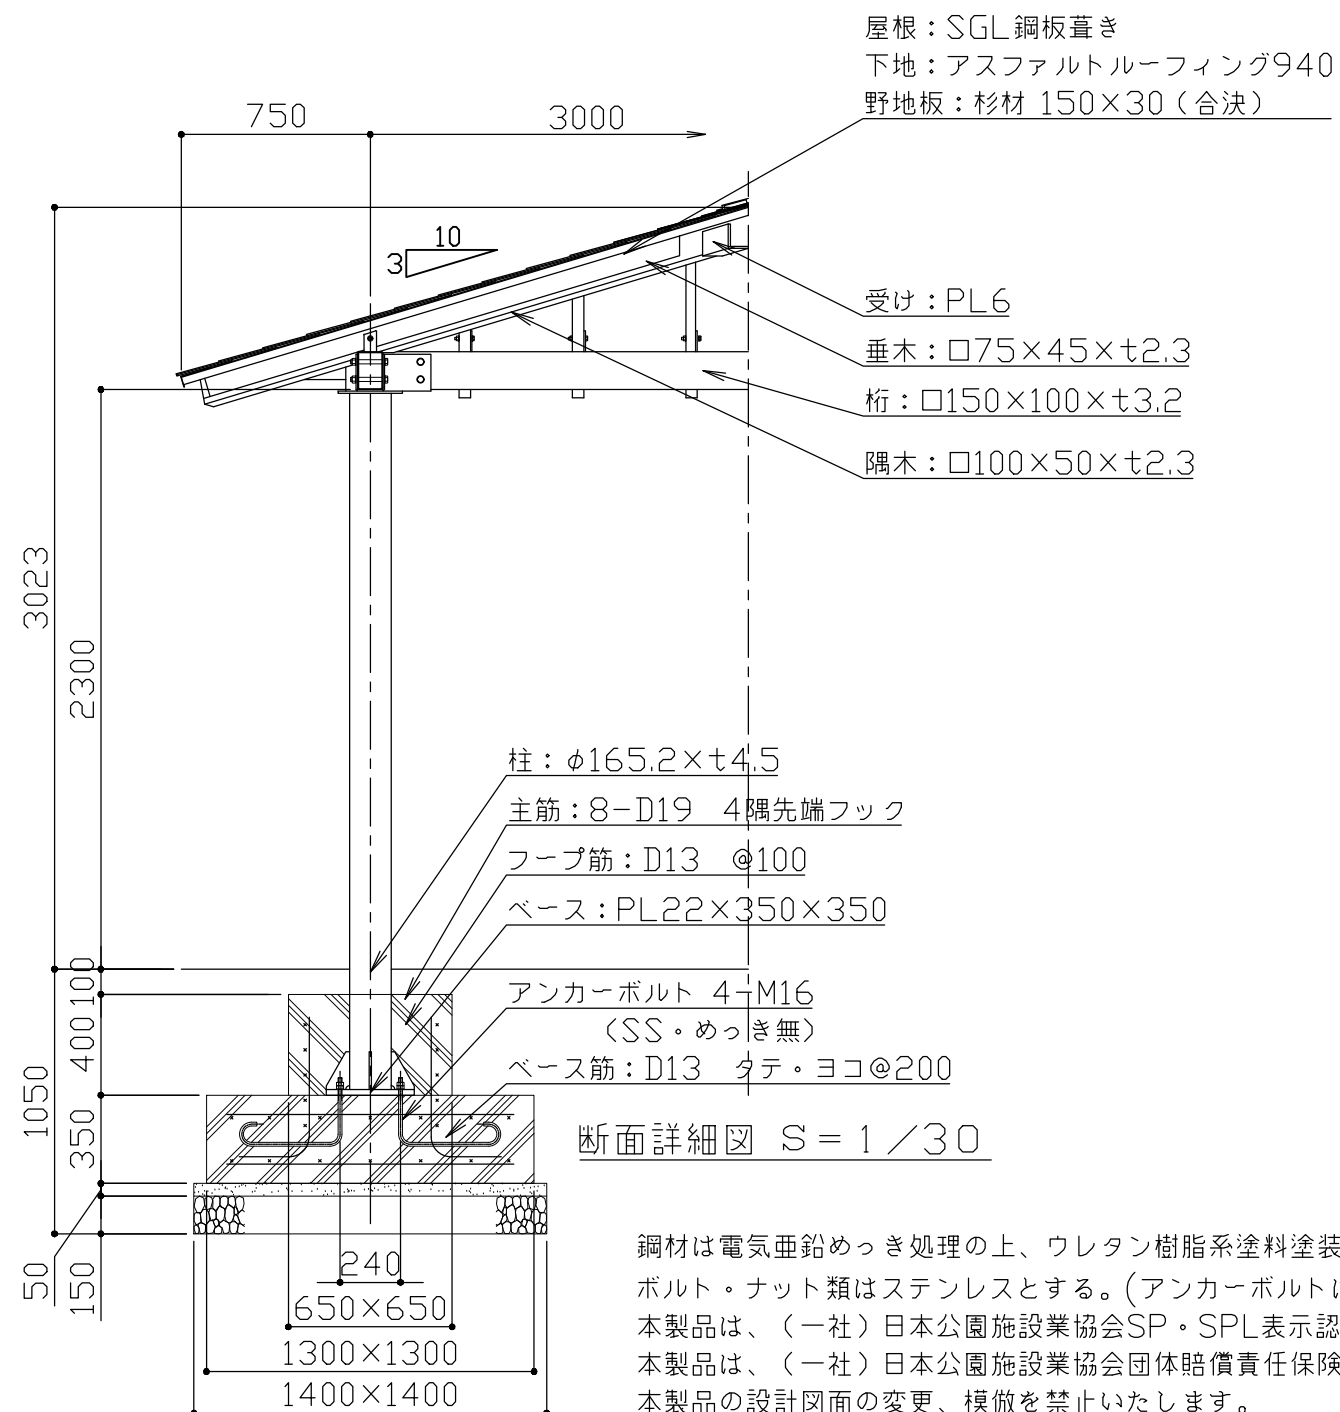

断面詳細図 S = 1 / 30

鋼材は電気亜鉛めっき処理の上、ウレタン樹脂系塗料塗装仕上げとする。
ボルト・ナット類はステンレスとする。(アンカーボルトは除く。)
本製品は、(一社)日本公園施設業協会SP・SPL表示認定企業製品です。
本製品は、(一社)日本公園施設業協会団体賠償責任保険の加入製品とする。
本製品の設計図面の変更、模倣を禁止いたします。

改定事項	年月日	設計	単位	mm	番号	製品名称	あずまや 301方形タイプ	図面番号	
ベース・アンカー・鉄筋部を修正	2018.06.01	製図	HN45縮尺	図示	1/1	型番	K2200-0314	管理番号	
鼻隠し無し・野地板、屋根材、化粧板の変更	2024.09.17	検図	KT27SIZE	A3		物件名称		年月日	2026.04.01

kaikobo
快工房株式会社