



鋼材は全てステンレス（SUS304）とし、ヘアライン仕上げとする。
アルミ鋳物はAC3Aとし、アクリル樹脂塗料焼付塗装仕上げとする。
アルミ鋳物は抜け防止加工を行う。
ボルト・ナット類はステンレスとする。
本製品は、（一社）日本公園施設業協会SP・SPL表示認定企業製品です。
本製品は、（一社）日本公園施設業協会の賠償責任保険の加入製品とする。
本製品の設計図面の変更、模倣を禁止いたします。





平面図 S = 1 / 30

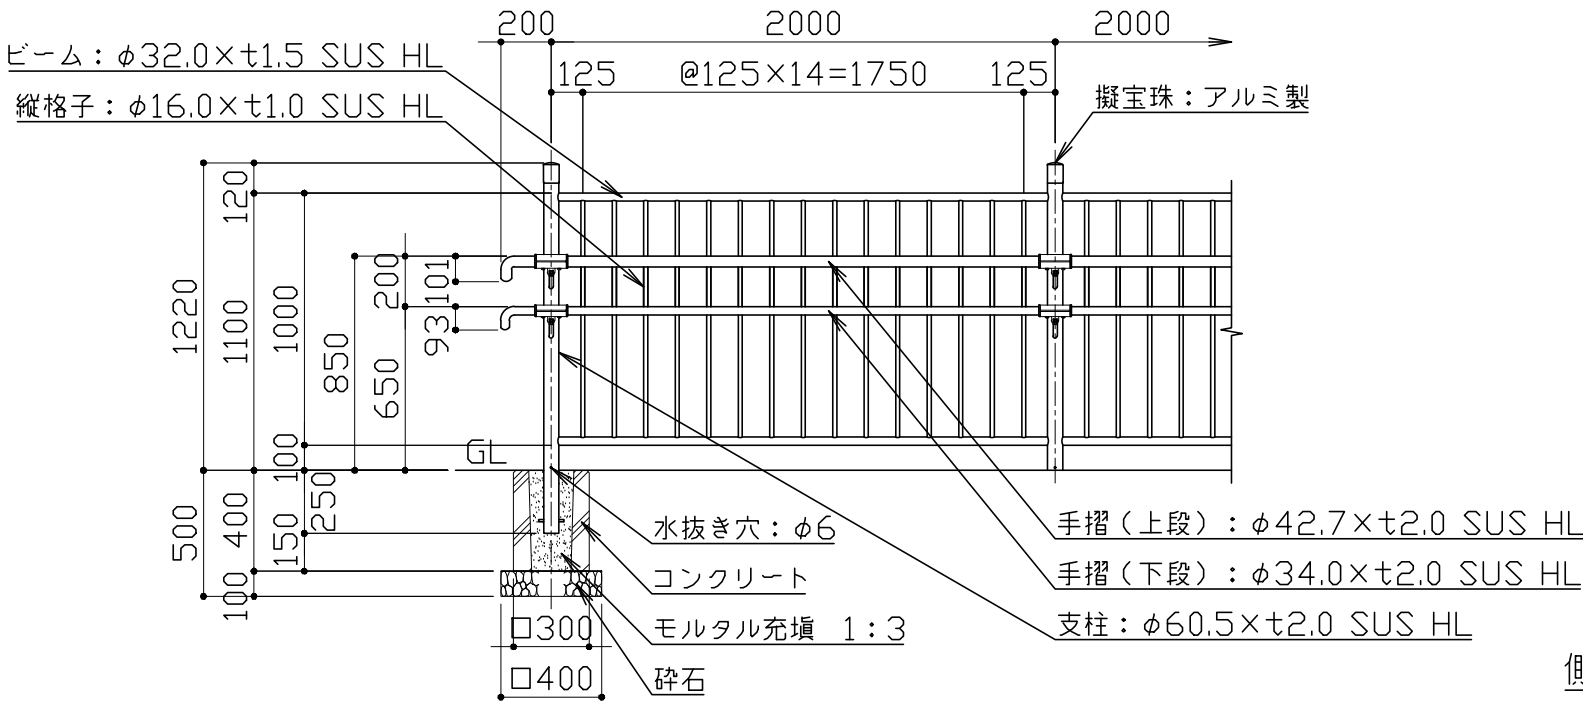


立面図 S = 1 / 30

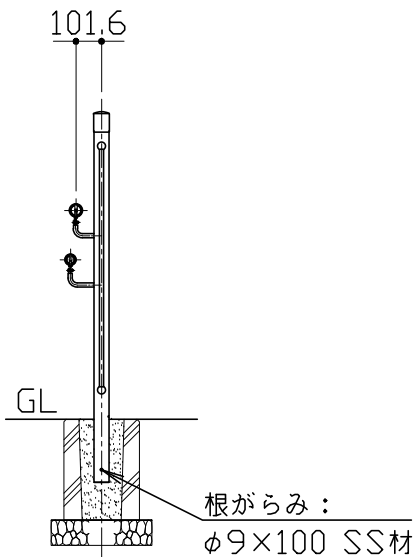


側面図 S = 1 / 30

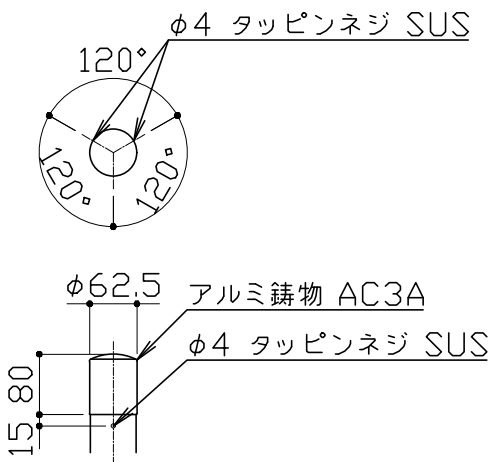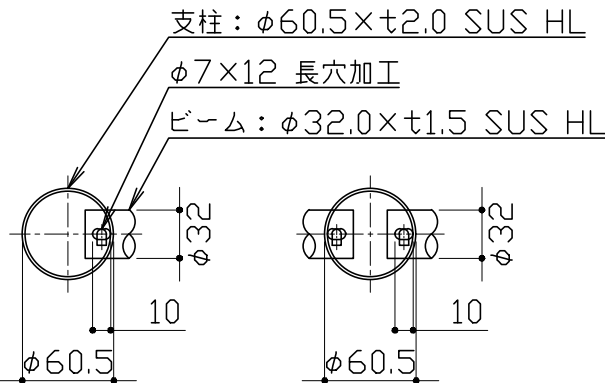

擬宝珠部 詳細図 S = 1 / 10

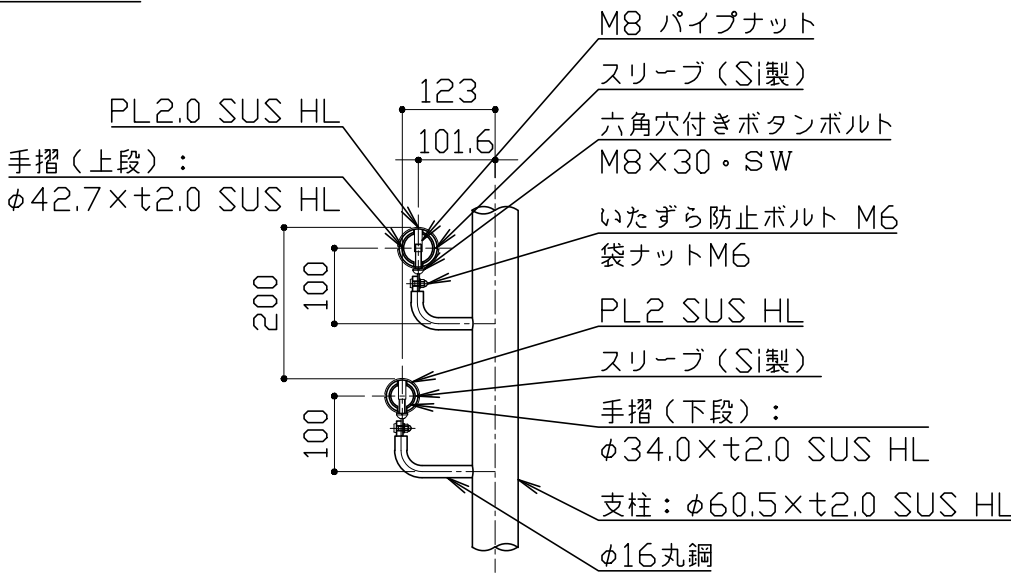

手摺取付部詳細図 S = 1 / 10

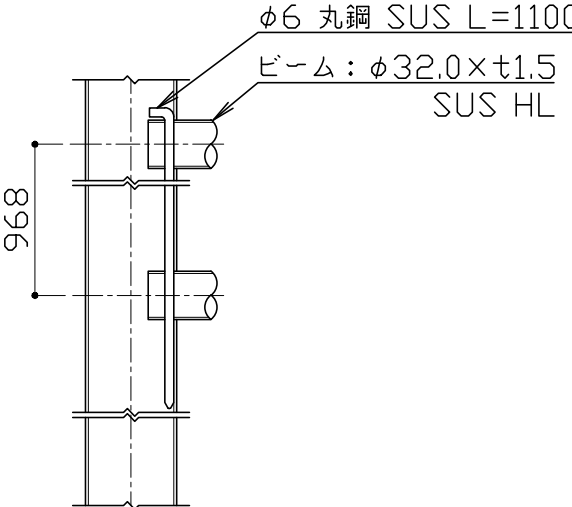

支柱詳細図 S = 1 / 5

改定事項	年月日	設計	単位	mm	番号	製品名称	防護柵 ステンレスタイプ 手すり付	図面番号	
		製図	CT31 縮尺	図示	1/1	型番	K2300-0043	管理番号	
		検図	KT27 SIZE	A3		物件名称		年月日	2026.04.01