


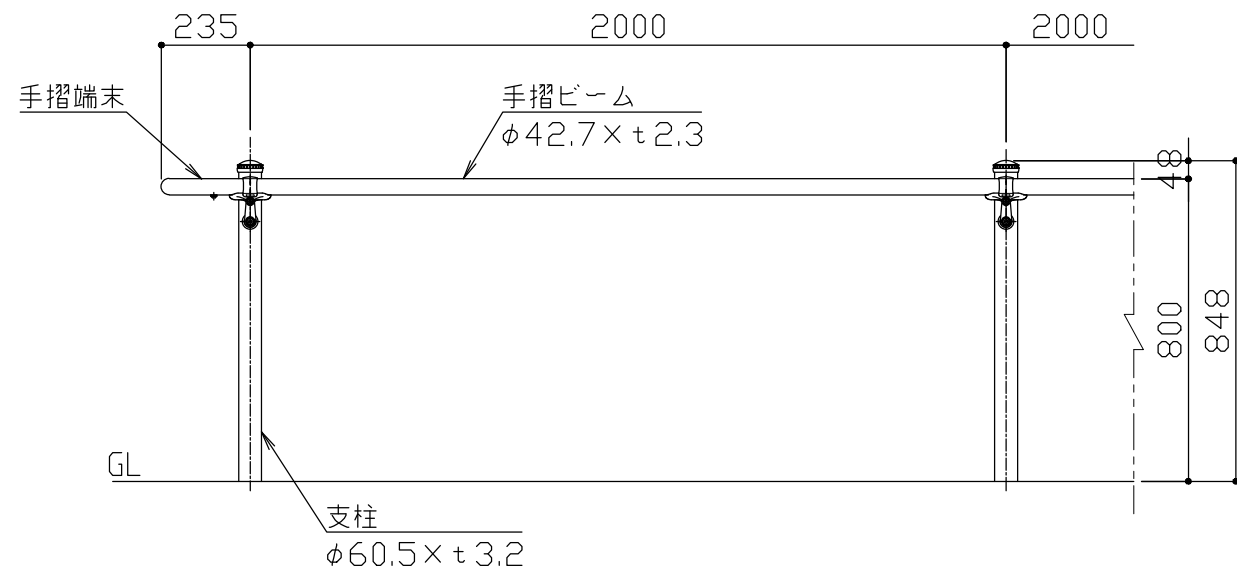
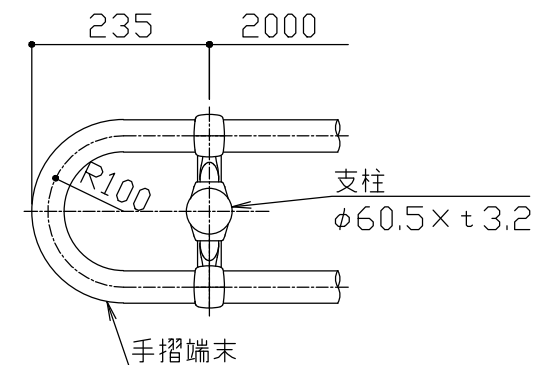


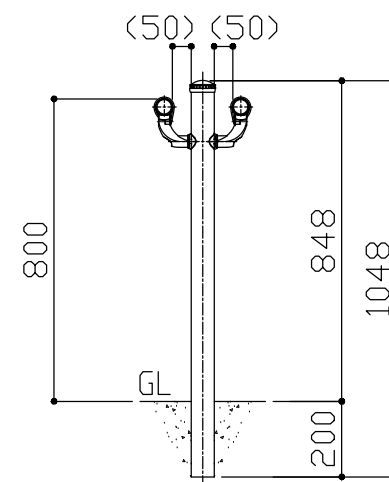


設置図 S = 1 / 20

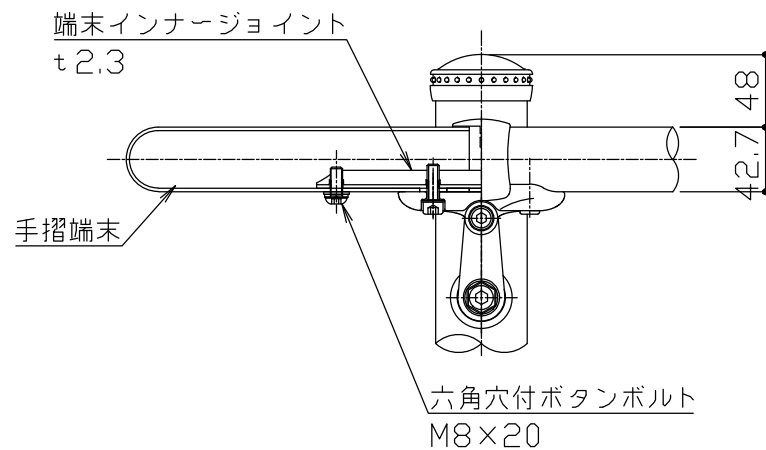

支柱端末平面図 S = 1 / 10

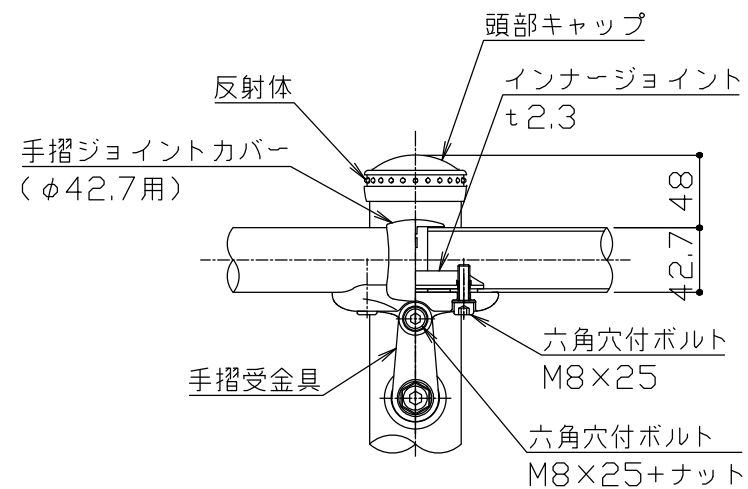

取付部詳細図 S = 1 / 5

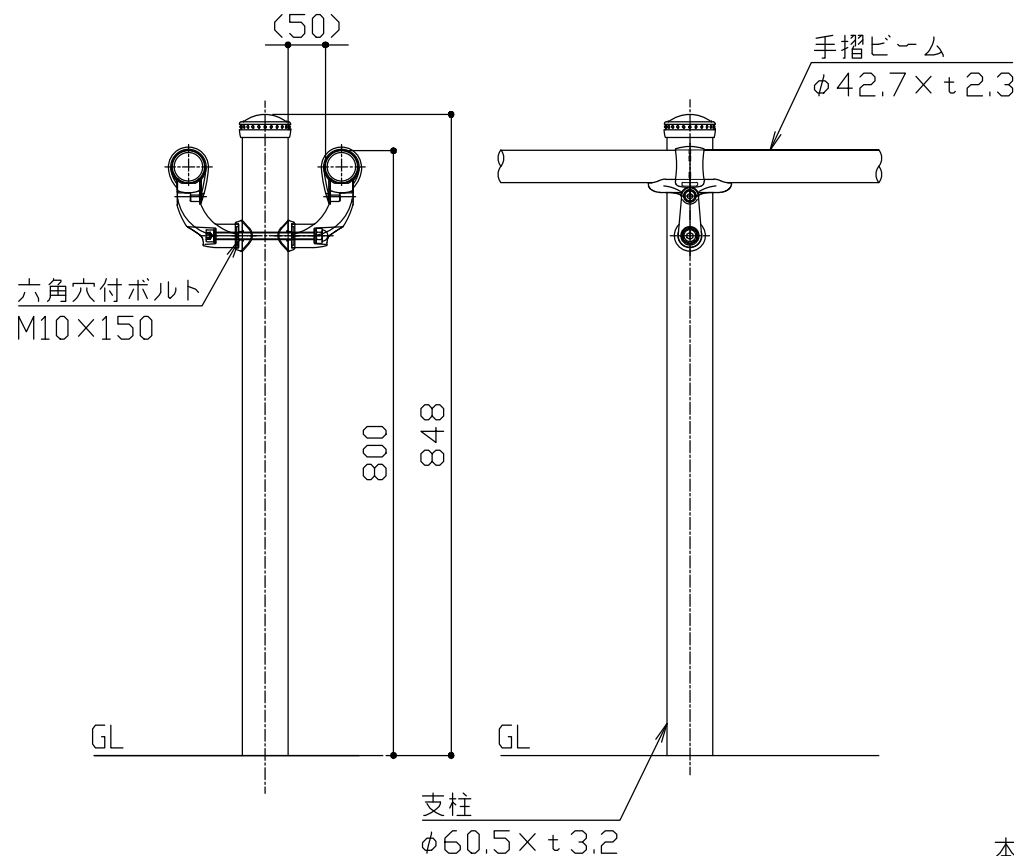

支柱図 S = 1 / 10

品名	材質	摘要
支柱	STK400	亜鉛めっき+静電粉体塗装
手摺ビーム	STK400	亜鉛めっき+静電粉体塗装
頭部キャップ	PE	着色樹脂
反射体	ガラスビーズ	ベース 黒・反射体 黄
手摺末端	STK400	亜鉛めっき+静電粉体塗装
手摺受金具	アルミ合金	焼付塗装
インナージョイント	SGH400相当	高耐食溶融めっき鋼板
端末インナージョイント	SGH400相当	高耐食溶融めっき鋼板
手摺ジョイントカバー	PC	ポリカーボネート
六角穴付ボルト	SUS	M8×25
六角穴付ボルト	SUS	M8×25+ナット
六角穴付ボタンボルト	SUS	M8×20
六角穴付ボルト	SUS	M10×150 + 袋ナット
ナットアンカー		溶融亜鉛めっき M12
取付ボルト	4.6相当	溶融亜鉛めっき M12×30

本製品は、（一社）日本公園施設業協会SP・SPL表示認定企業製品です。
本製品は、（一社）日本公園施設業協会団体賠償責任保険の加入製品とする。
本製品の設計図面の変更、模倣を禁止いたします。

改定事項	年月日	設計	SJC	単位	mm	番号	製品名称	手すり テンダーレールタイプ	図面番号		kaikobo 快工房株式会社
		製図		縮尺	図示	1/1	型番	TR61F-MBW-280-W20	管理番号		
		検図		SIZE	A3		物件名称		年月日	2026.04.01	