




平面図 S = 1 / 20

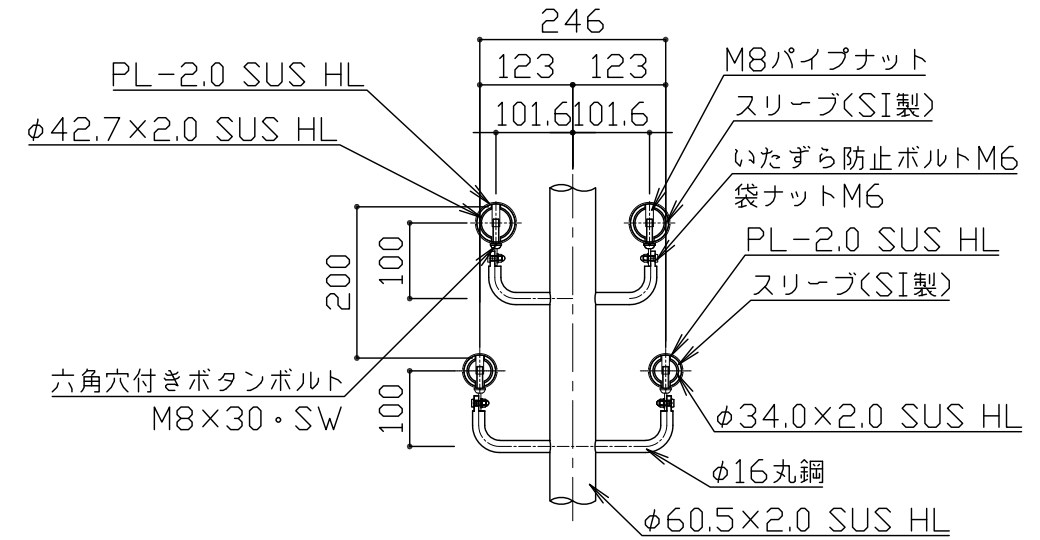

手摺取付部詳細図 S = 1 / 10

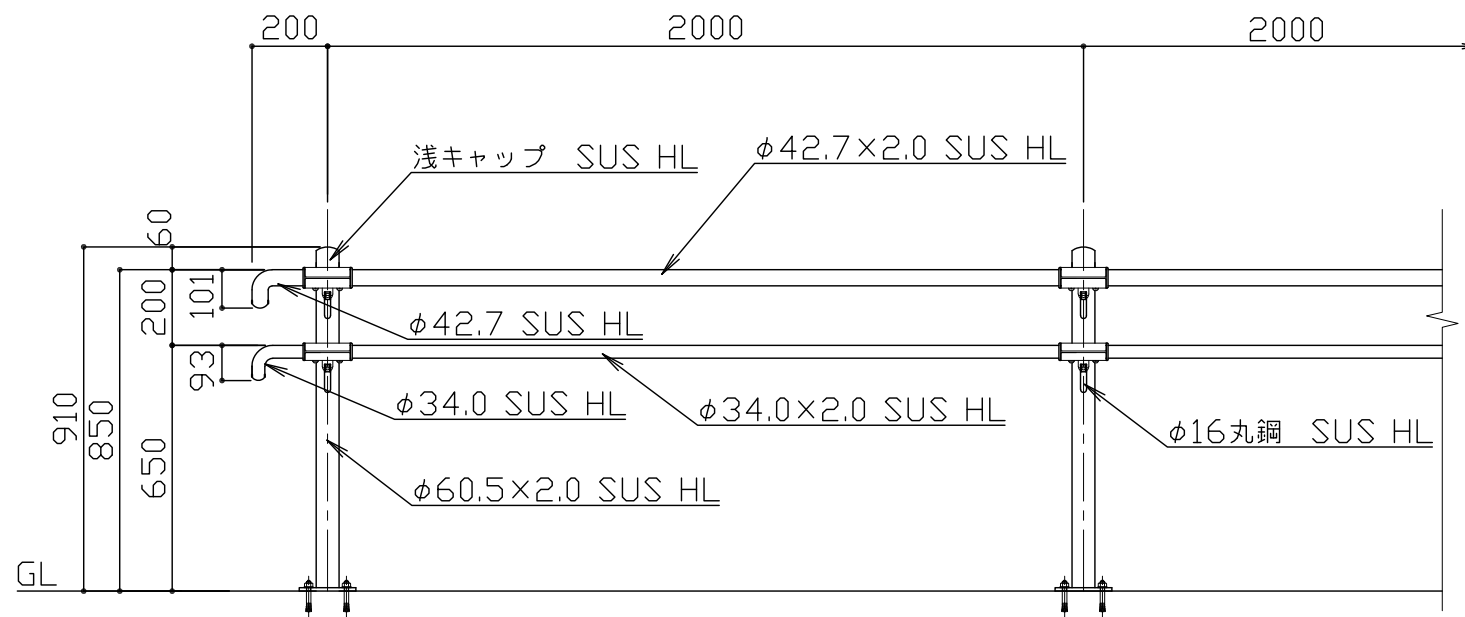

立面図 S = 1 / 20

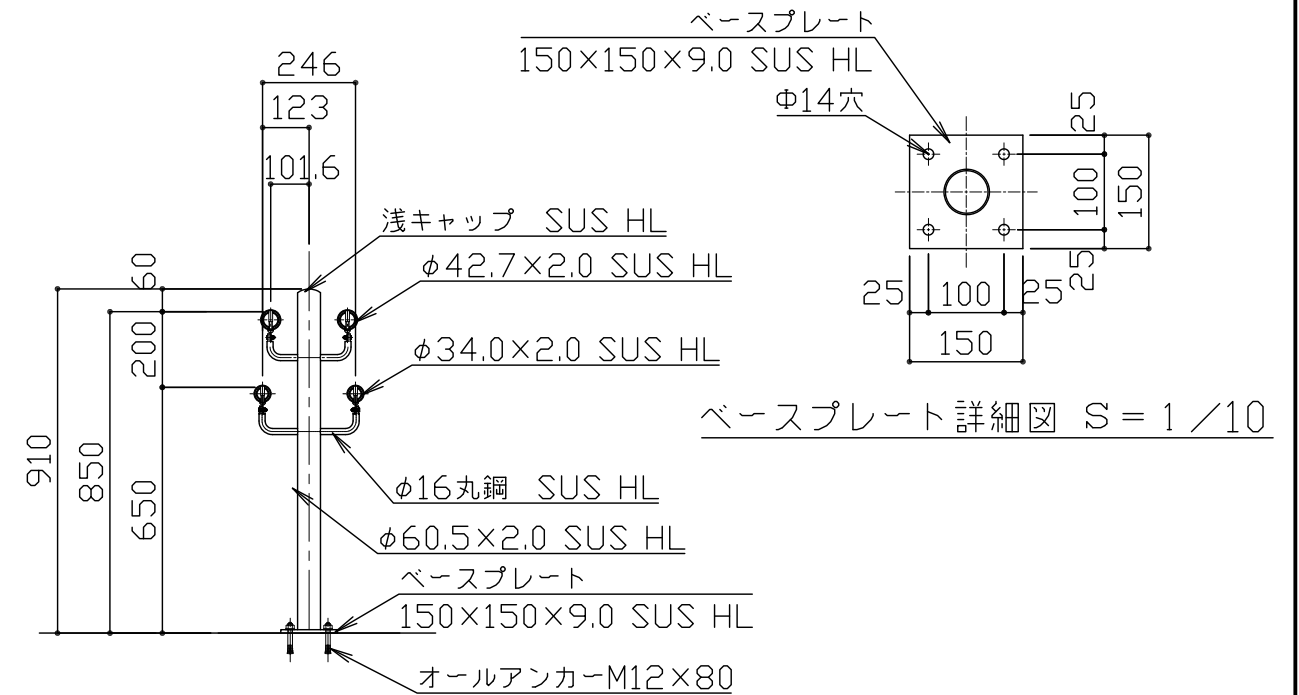

ベースプレート詳細図 S = 1 / 10

側面図 S = 1 / 20

鋼材は全てSUS304とし、ヘアライン仕上とする。
 ボルトナット類は、SUS製とする。
 本製品は、(一社)日本公園施設業協会SP・SPL表示認定企業製品です。
 本製品は、(一社)日本公園施設業協会団体賠償責任保険の加入製品とする。
 本製品の設計図面の変更、模倣を禁止いたします。

符号	改定事項	年月日	設計	単位	mm	製品名称	手摺ステンレス製 二段ビーム両側 BPL式	図面番号	BH1A-5024	JOB	SIZE	A3
			製図	飯塚	縮尺	図示	型番	管理番号	BHS1-604P			
			検図	小石川	番号	1/1	物件名称	年月日	2017.09.10			