


メインポスト：φ127×t3.0 亜鉛メッキ鋼管 ポリエステル粉体塗装仕上
 デッキ：t2.6鋼板(パンチング) PVCコーティング
 クランプ：アルミダイカスト ポリエステル粉体塗装仕上
 ルーフ：ポリエチレン回転成型品
 トランスファーステーション：
 支柱/φ42.1×t3.0 亜鉛メッキ鋼管 ポリエステル粉体塗装仕上
 ハンドレール/φ33.4×t2.6 亜鉛メッキ鋼管 ポリエステル粉体塗装仕上
 床/t1.8鋼板(パンチング) PVCコーティング
 フード付デュアルエクスプレスライダー：ポリエチレン回転成型品
 フード付ウェーブライダー：ポリエチレン回転成型品
 ツイストライダー：ポリエチレン回転成型品
 スパイラルライダー：ポリエチレン回転成型品
 シートパネル：ポリエチレン樹脂製
 チャイムパネル：ポリエチレン樹脂製
 チャイム/スチール鋼管
 ディスクポールクライマー：
 ディスク/高密度ポリエチレン板
 支柱/φ42.1×t3.0 亜鉛メッキ鋼管 ポリエステル粉体塗装仕上
 ベッドロッククライマー：ポリエチレン回転成型品
 アーチツイストクライマー：
 メインフレーム/φ48.2×t3.0 亜鉛メッキ鋼管 ポリエステル粉体塗装仕上
 握り棒/φ33.4×t2.6 亜鉛メッキ鋼管 ポリエステル粉体塗装仕上
 フリーフォームクライマー：
 ウォール/ポリエチレン回転成型品
 フレーム/φ60.3×t3.4 亜鉛メッキ鋼管 ポリエステル粉体塗装仕上
 パーティカルラダー：φ33.4×t2.6 亜鉛メッキ鋼管 ポリエステル粉体塗装仕上
 ビルマブリッジトラバース：
 床/t2.6鋼板(パンチング) PVCコーティング
 柵/φ33.4×t2.6・φ26.1×t1.8 亜鉛メッキ鋼管 ポリエステル粉体塗装仕上


塗装色はメーカー標準色とする。
 本製品の使用対象年齢は、6～12歳とする。
 本製品は、(一社)日本公園施設業協会SP・SPL表示認定企業製品です。
 本製品は、(一社)日本公園施設業協会団体賠償責任保険の加入製品とする。
 本製品の設計図面の変更、模倣を禁止いたします。
 製品の安全性、品質向上の為に予告なく構造及び寸法等を変更する場合があります。

平面図 S=1/60


符号	改定事項	年月日	設計	PC	単位	mm	製品名称	PC-7756-R5	図面番号	YP1A-0023	JOB	SIZE	A3
			製図		縮尺	図示	型番		管理番号				
			検図		番号	1/3	物件名称		年月日	2019.10.01			

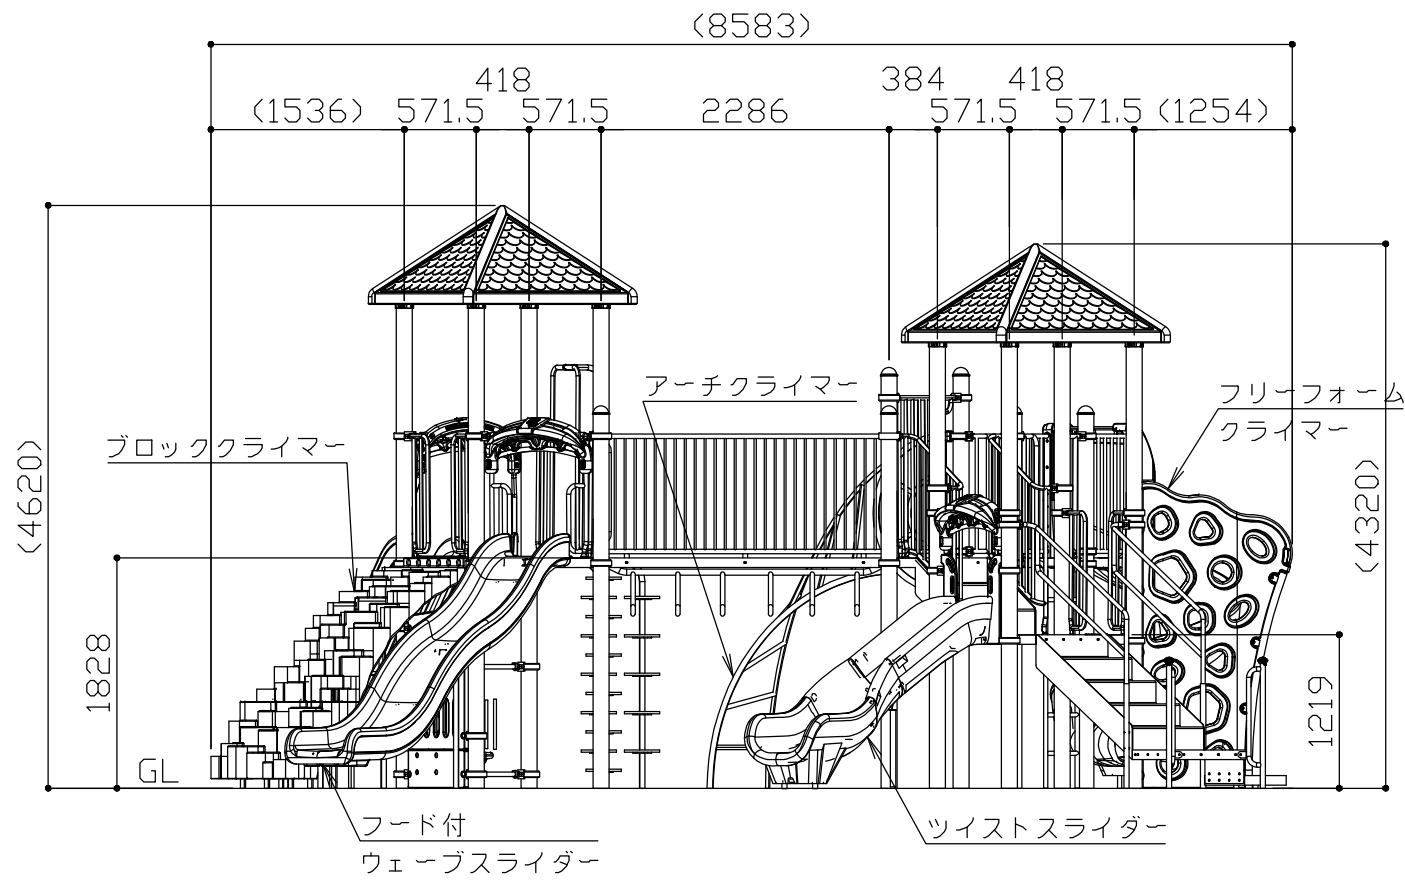

a 矢視図 S=1/60

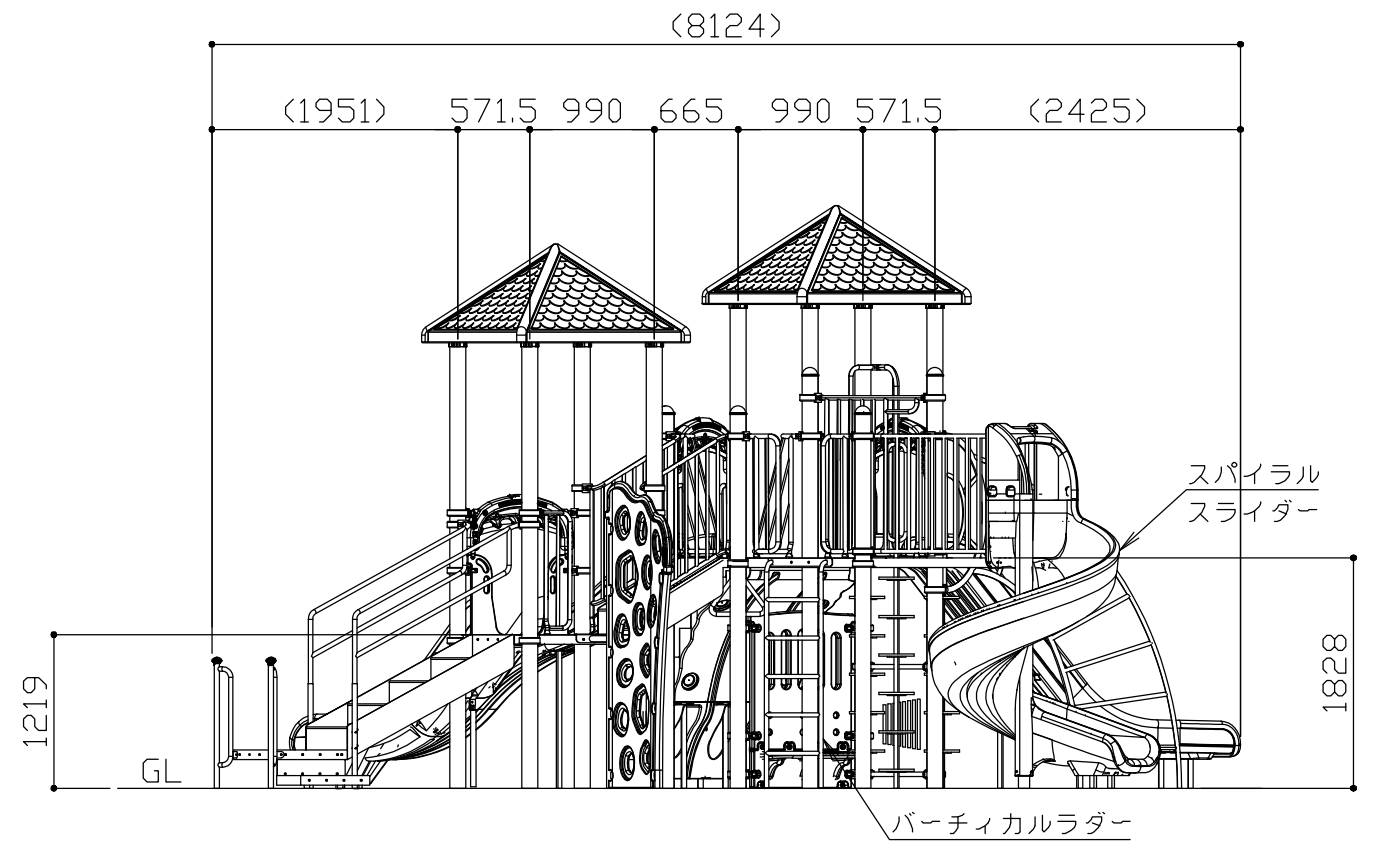


b 矢視図 S=1/60

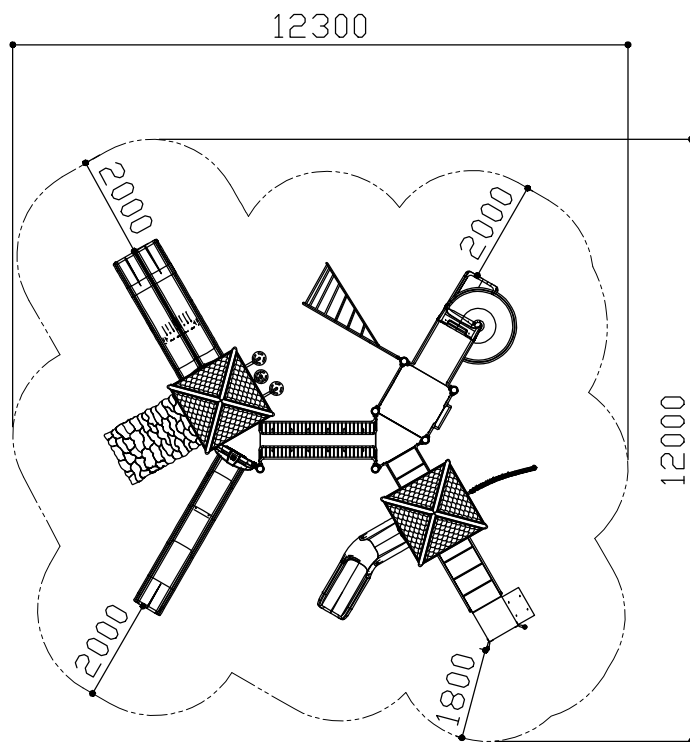

安全領域図 S=1/150


※ 安全領域の寸法は最低限必要な数値を表します。

符号	改定事項	年月日	設計	PC	単位	mm	製品名称	PC-7756-R5	図面番号	YP1A-0023	JOB	SIZE	A3
			製図		縮尺	図示	型番		管理番号				
			検図		番号	2/3	物件名称		年月日	2019.10.01			

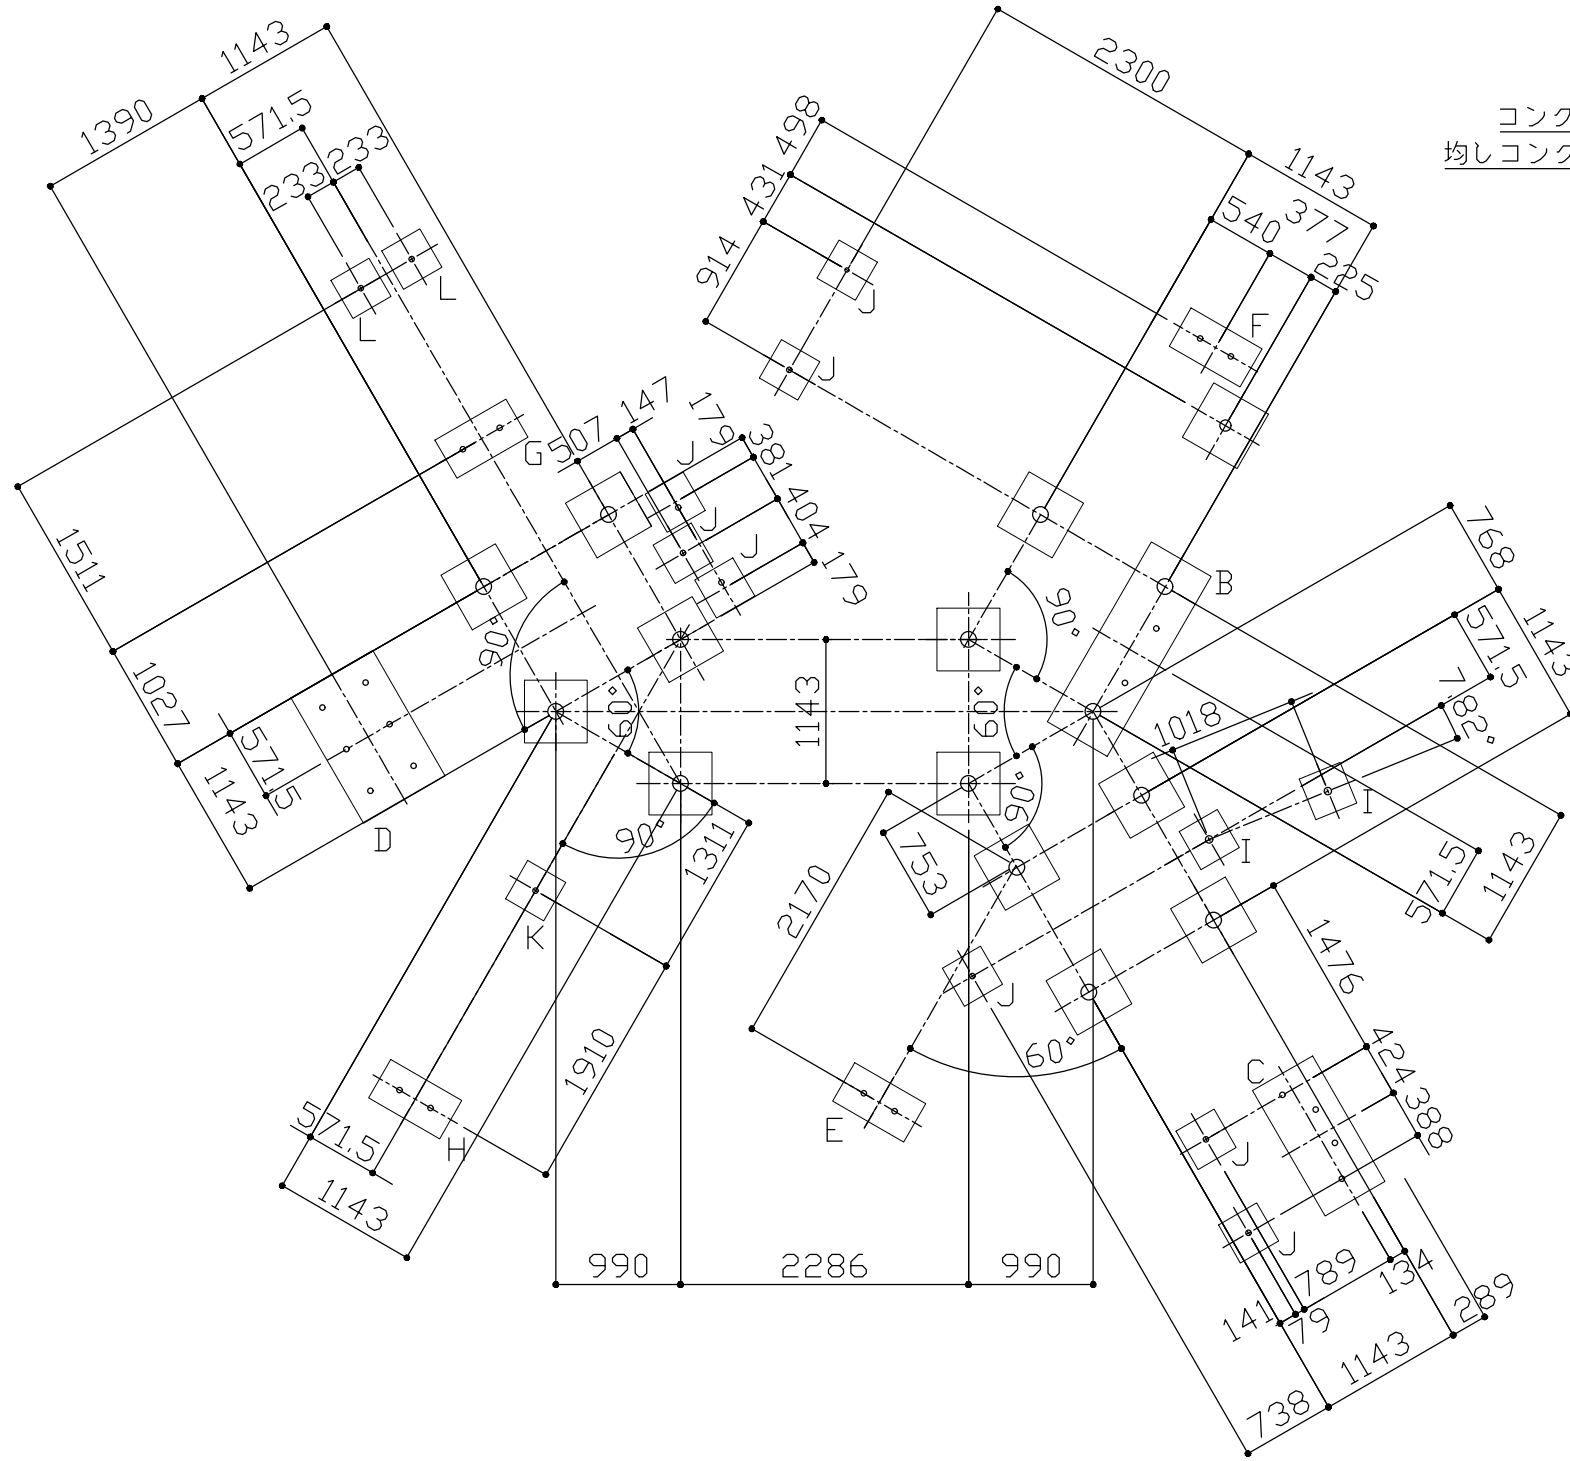

基礎伏せ図 S=1/60

※ 指示なき基礎はAとする。

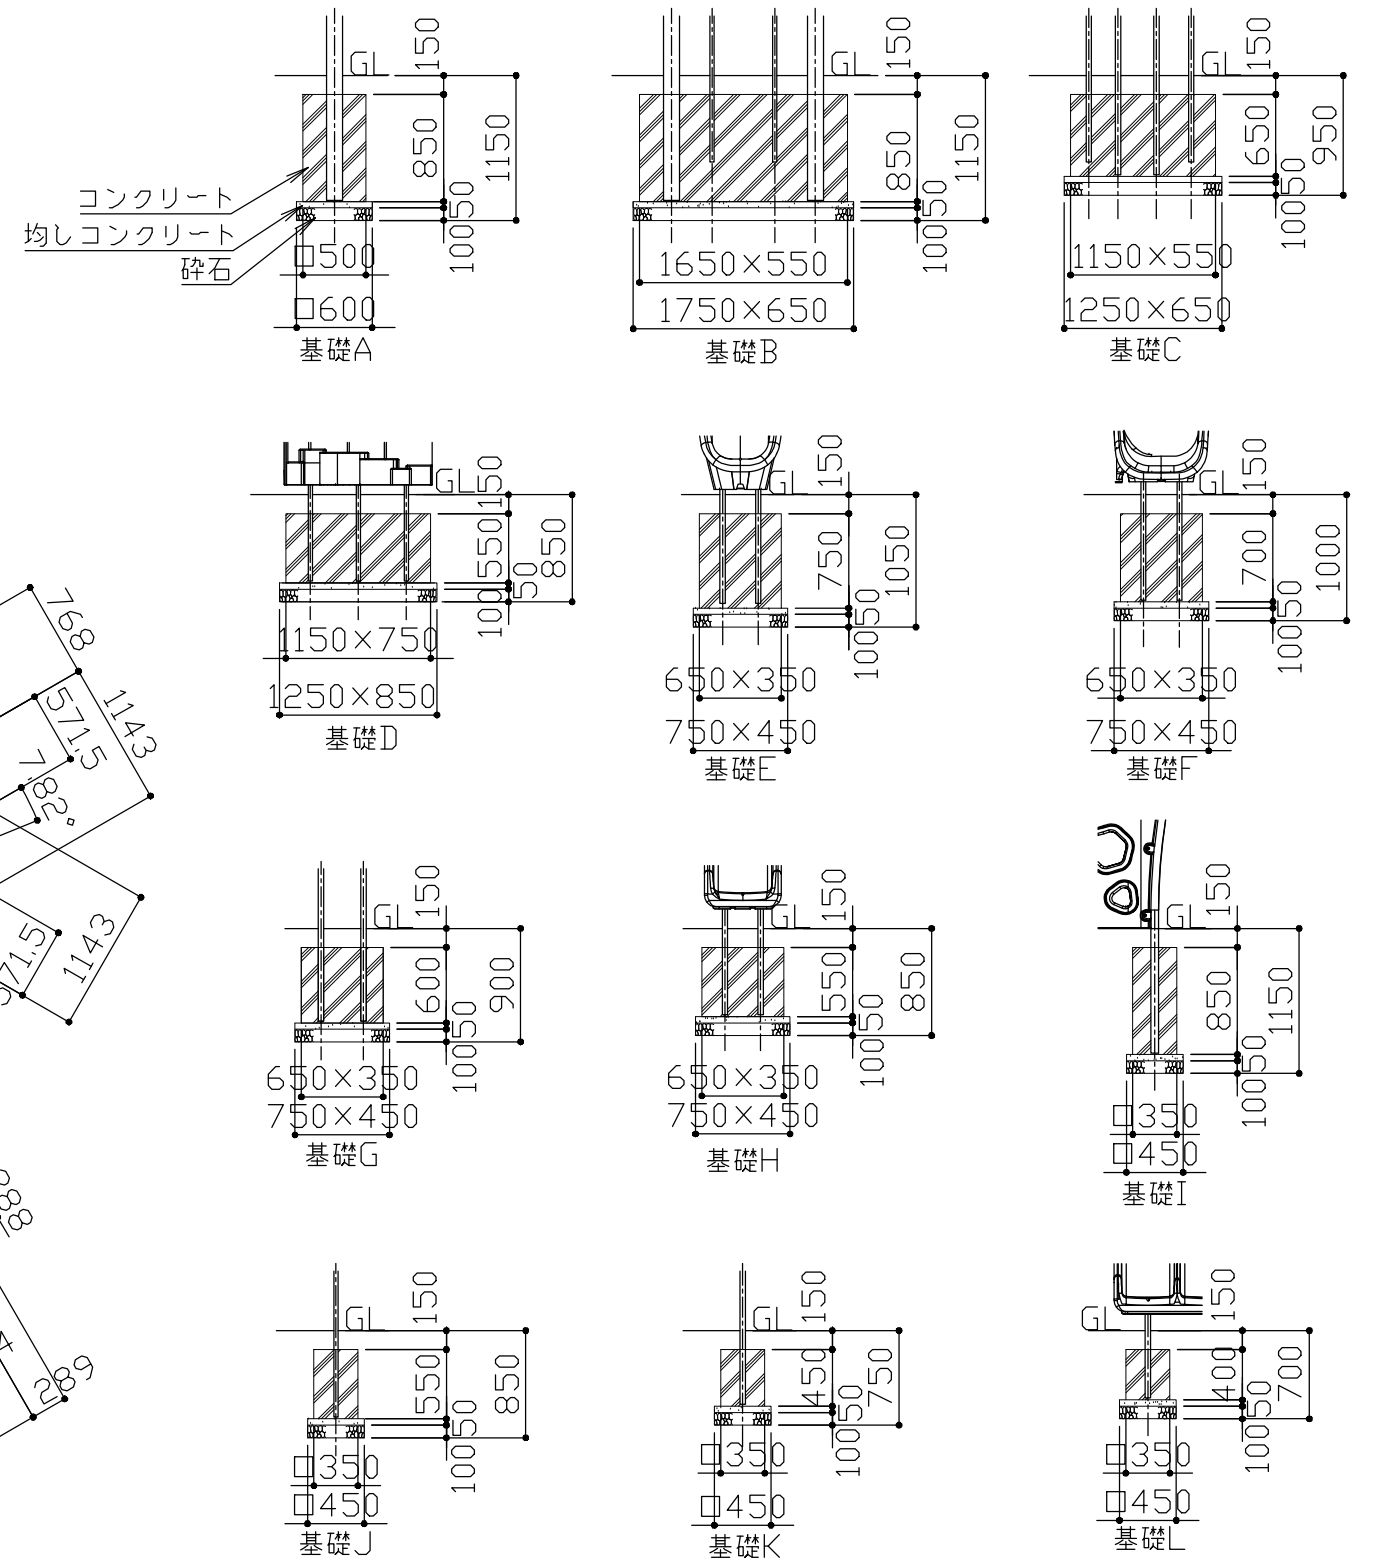

基礎詳細図 S=1/60

符号	改定事項	年月日	設計	PC	単位	mm	製品名称	PC-7756-R5	図面番号	YP1A-0023	JOB	SIZE	A3
			製図		縮尺	図示	型番		管理番号				
			検図		番号	3/3	物件名称		年月日	2019.10.01			