



平面図 S = 1 / 60

符号	改定事項	年月日	設計	PC	単位	mm	製品名称	PC-6378-RH5	図面番号	YP1A-0070	JOB	SIZE	A3
			製図		縮尺	図示	型番		管理番号				
			検図		番号	1/4	物件名称		年月日	2019.10.01			

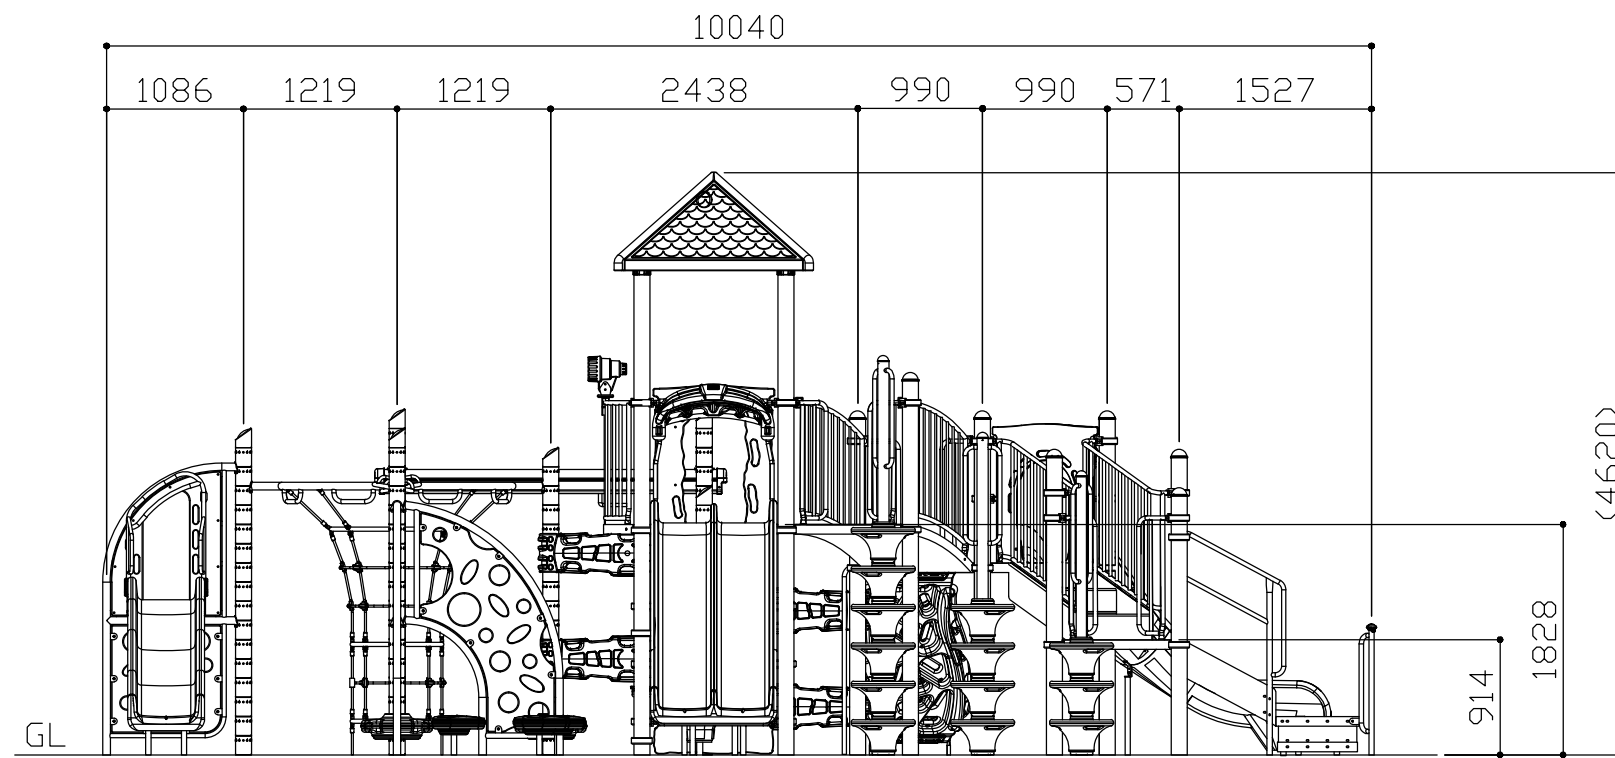


a 矢視図 S = 1 / 60

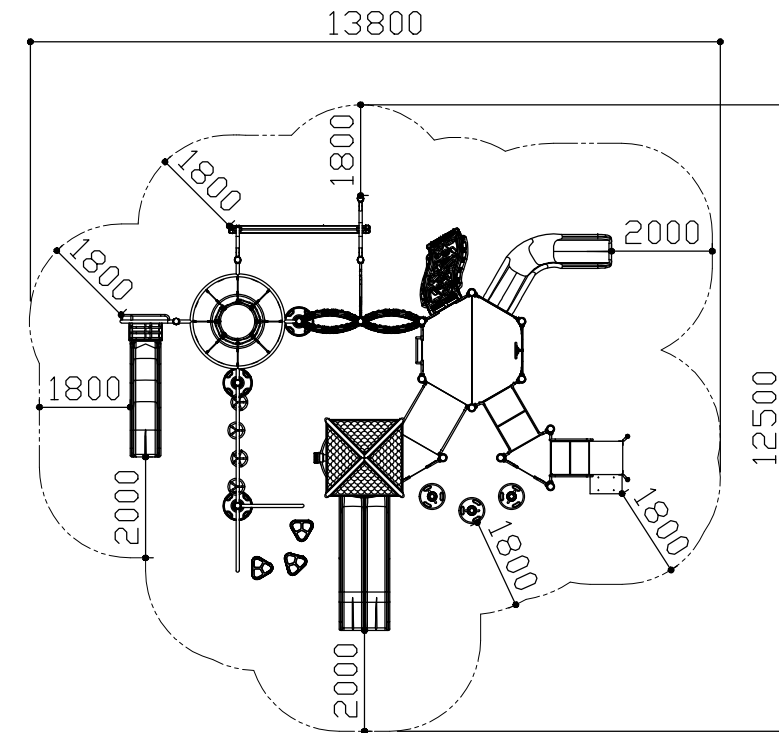


安全領域図 S = 1 / 120

※ 安全領域の寸法は最低限必要な数値を表します。

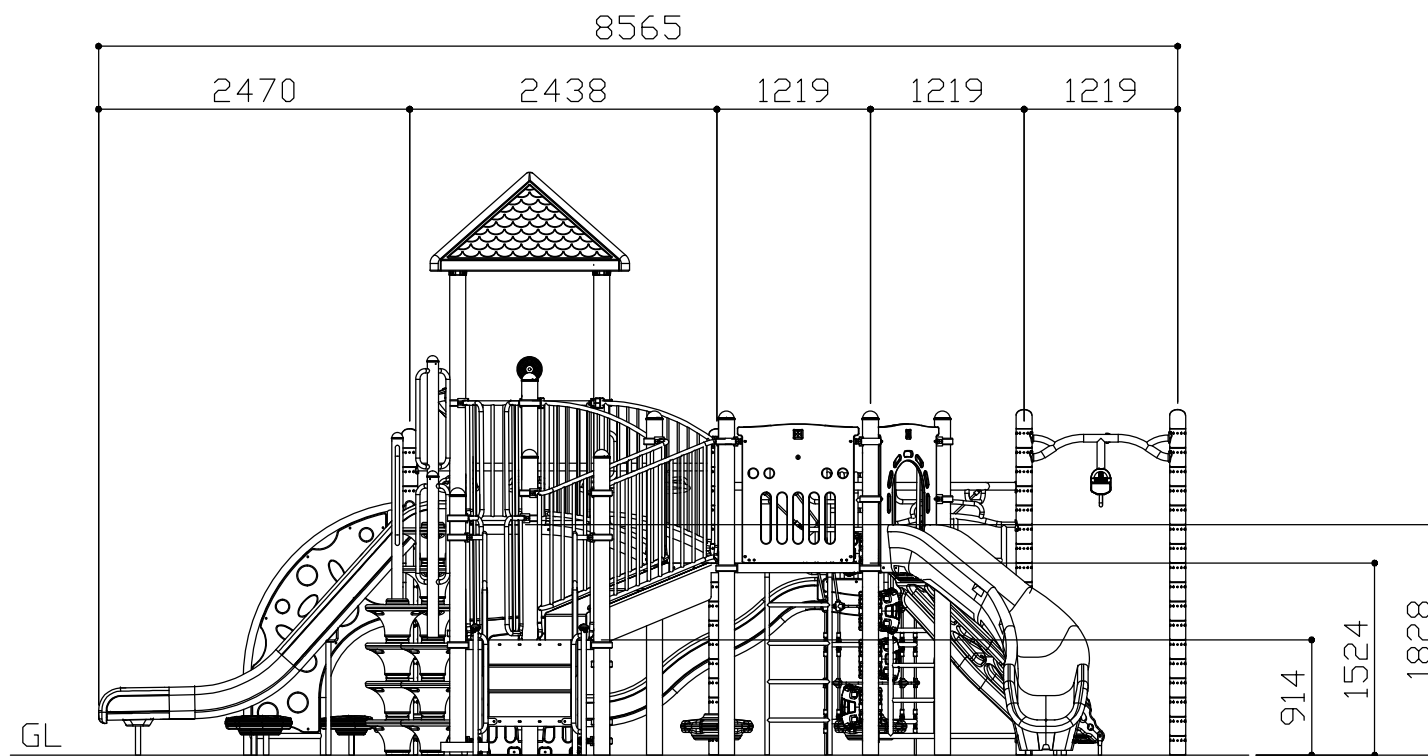


b 矢視図 S = 1 / 60

符号	改定事項	年月日	設計	PC	単位	mm	製品名称	PC-6378-RH5	図面番号	YP1A-0070	JOB	SIZE	A3
			製図		縮尺	図示	型番		管理番号				
			検図		番号	2/4	物件名称		年月日	2019.10.01			

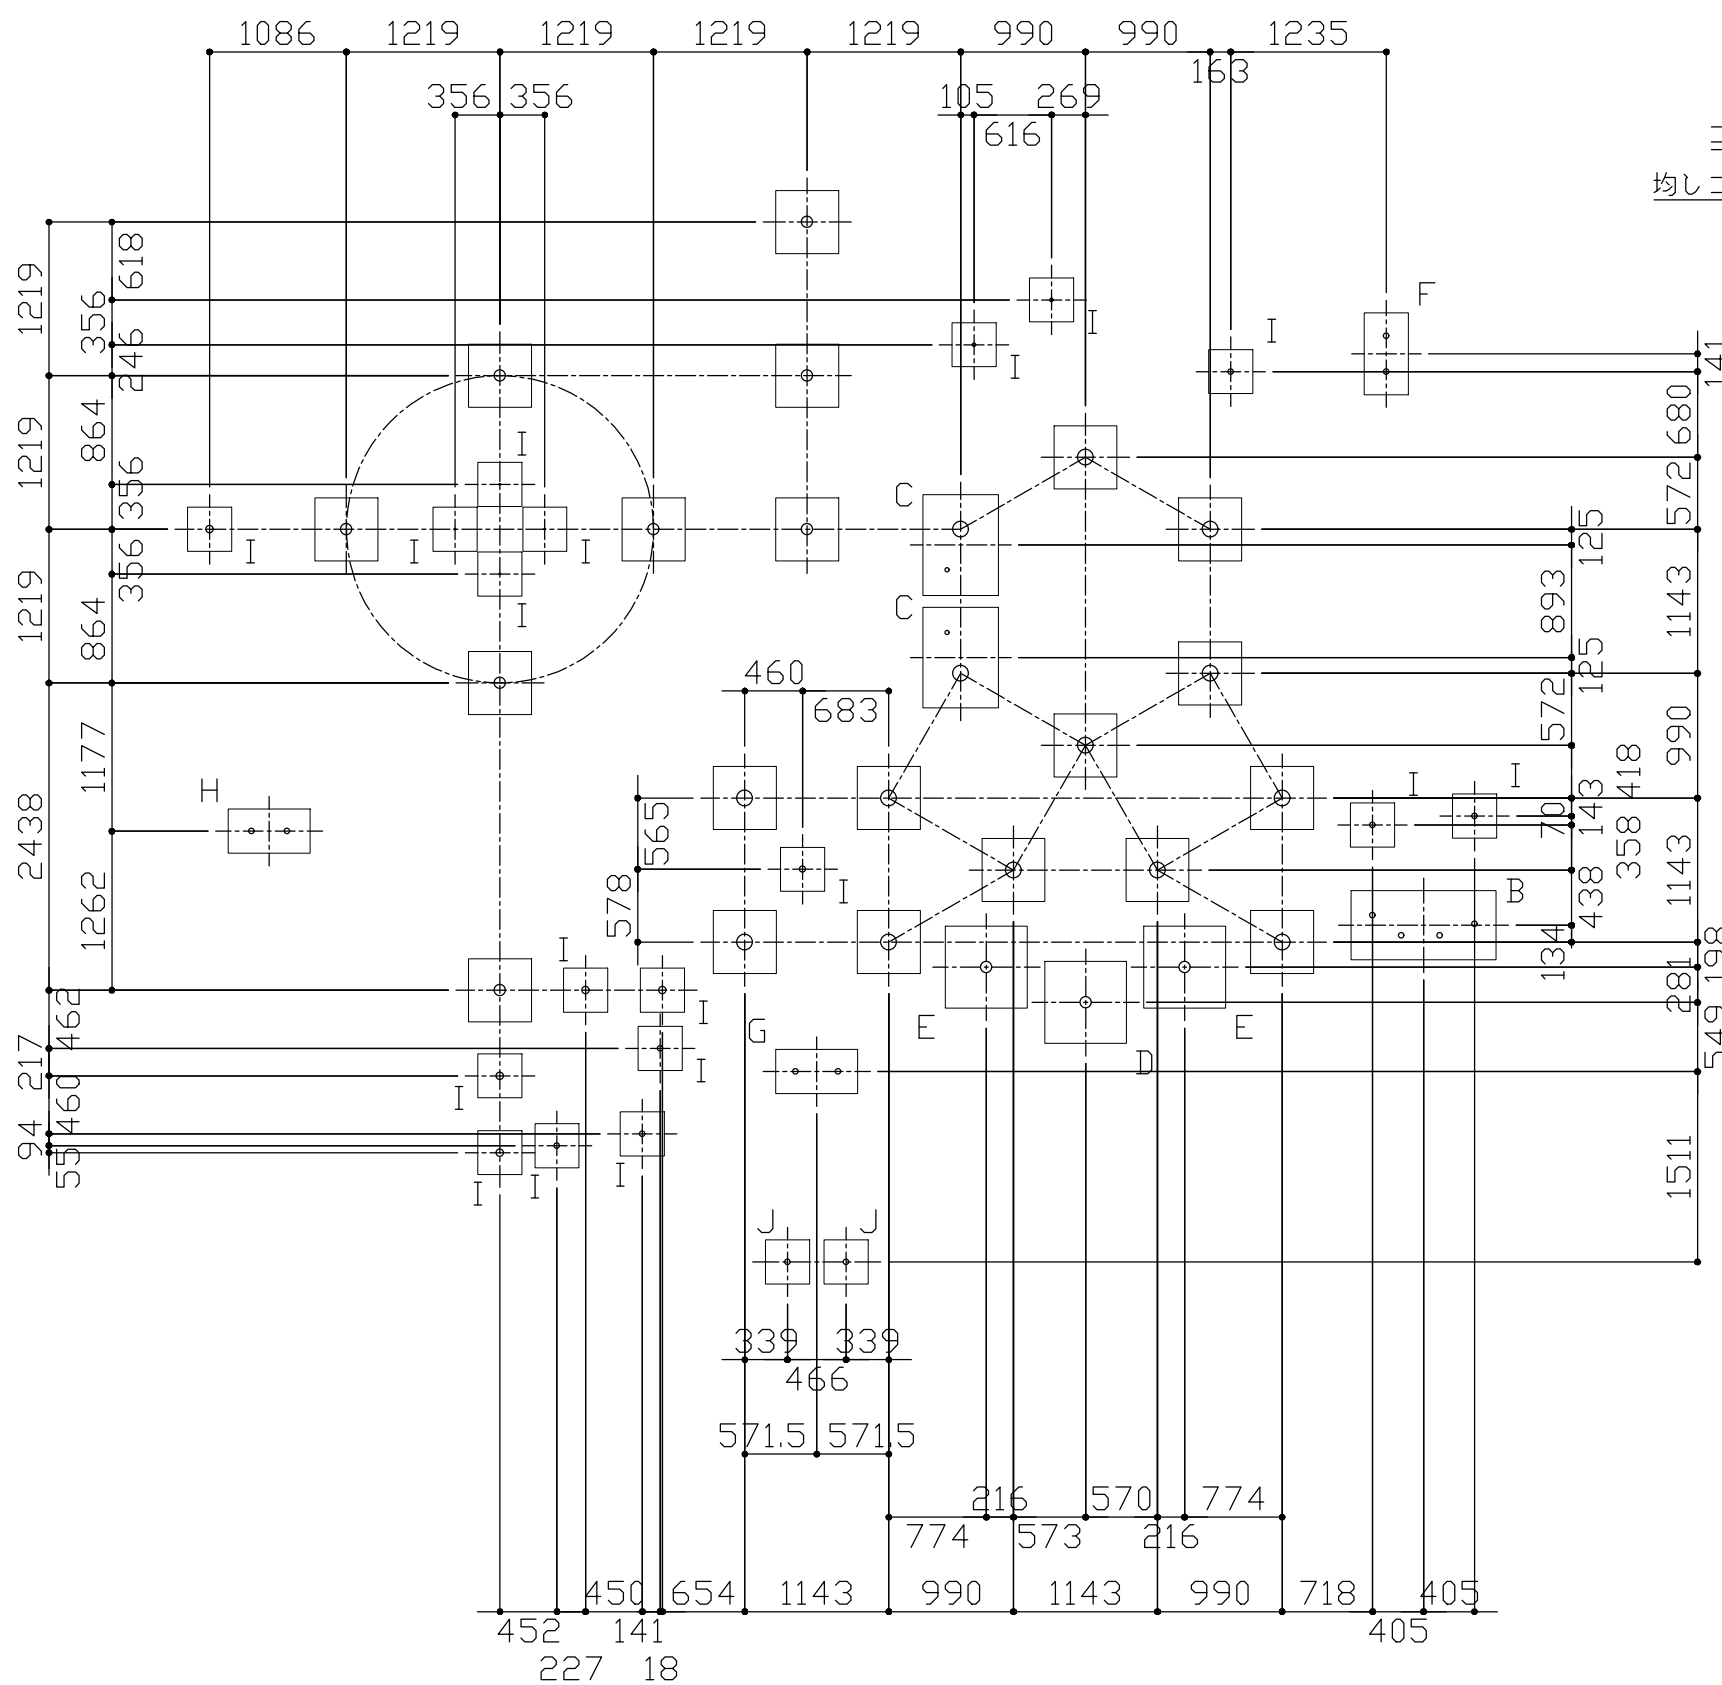

基礎伏せ図 S = 1 / 60

※ 指示なき基礎はAとする。

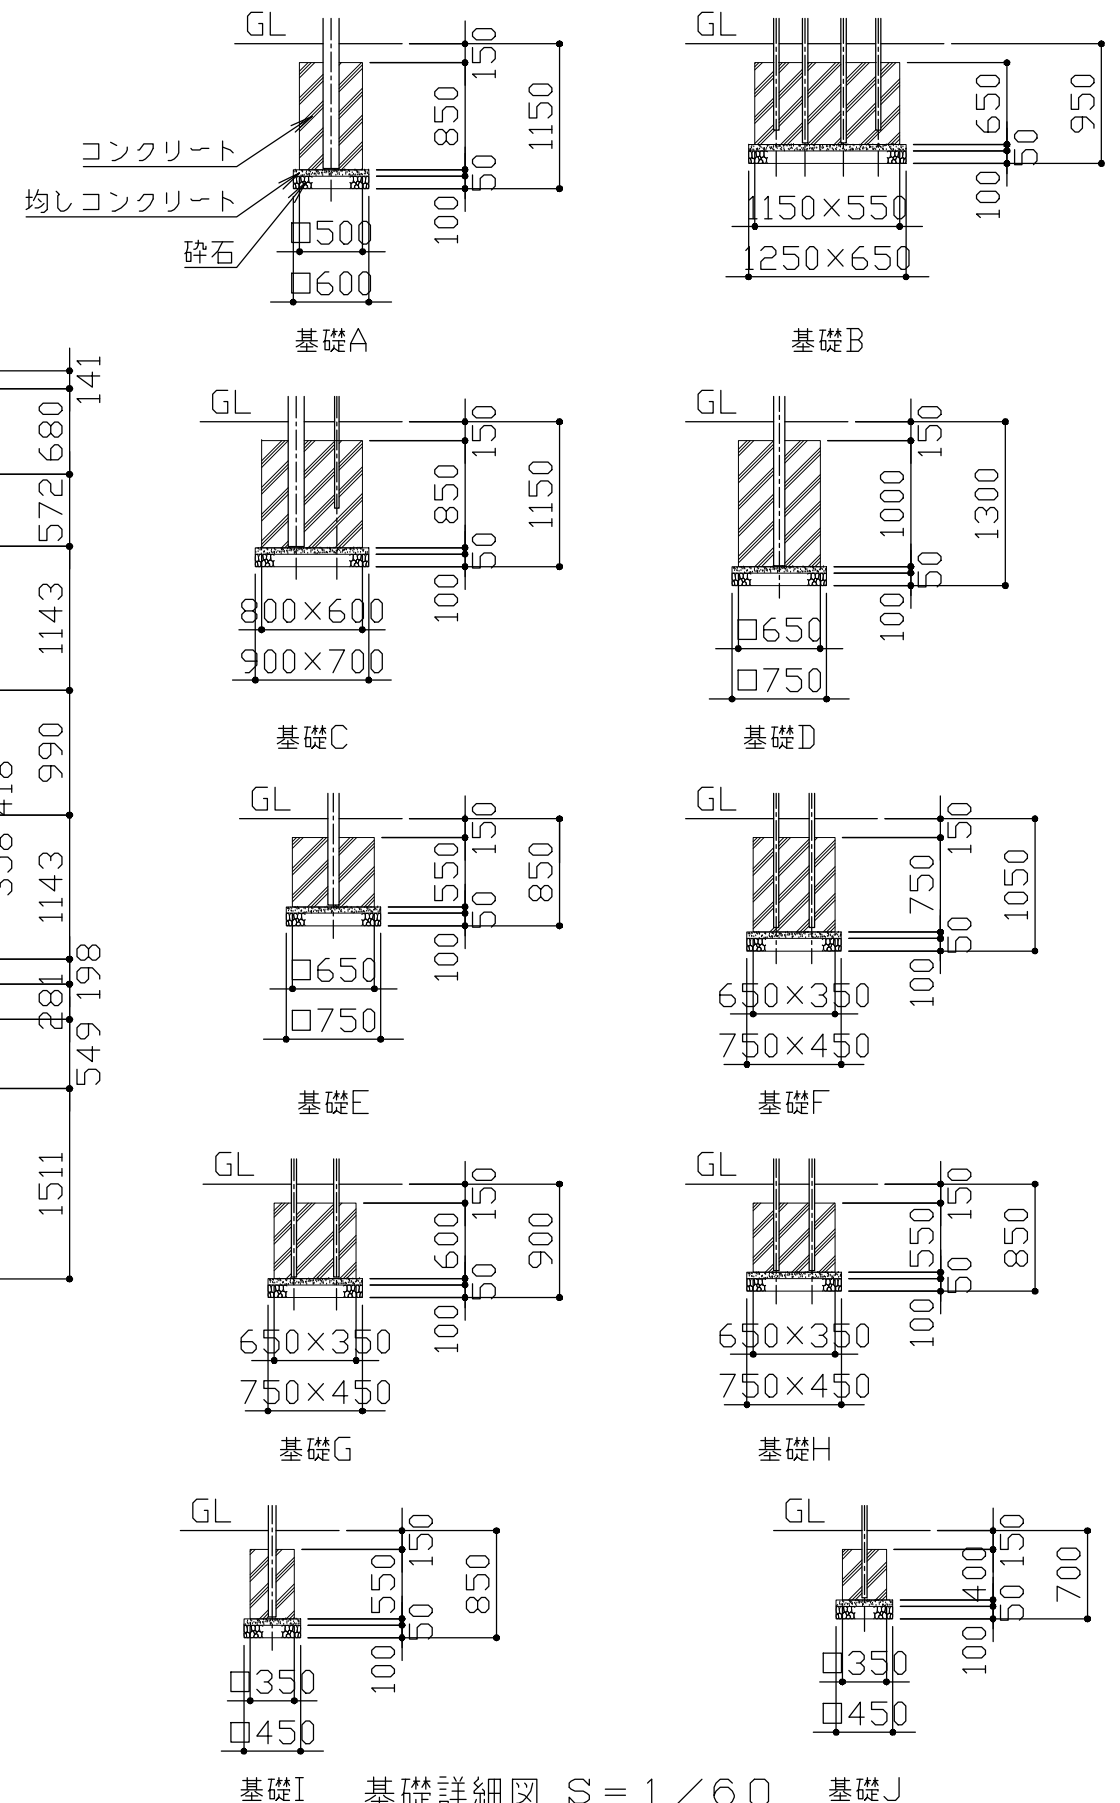

符号	改定事項	年月日	設計	PC	単位	mm	製品名称	PC-6378-RH5	図面番号	YP1A-0070	JOB	SIZE	A3
			製図		縮尺	図示	型番		管理番号				
			検図		番号	3/4	物件名称		年月日	2019.10.01			

メインポスト1：φ127×t3.0 亜鉛メッキ鋼管 ポリエステル粉体塗装仕上
 メインポスト2：φ88.9×t3.0 亜鉛メッキ鋼管 + アルミダイカスト製スリーブ
 トップキャップ/アルミダイカスト ポリエステル粉体塗装仕上
 クランプ：アルミダイカスト ポリエステル粉体塗装仕上
 デッキ：t2.6鋼板（パンチング）PVCコーティング
 トランスファーステーション：
 支柱/φ42.1×t3.0 亜鉛メッキ鋼管 ポリエステル粉体塗装仕上
 ハンドレール/φ33.4×t2.6 亜鉛メッキ鋼管 ポリエステル粉体塗装仕上
 床/t1.8鋼板（パンチング）PVCコーティング
 ツイストスライダー：ポリエチレン回転成型品
 フード付デュアルエクスプレッススライダー：ポリエチレン回転成型品
 ルナアーチスライダー：
 ウェーブスライダー/ポリエチレン回転成型品
 出発部床/t2.6鋼板（パンチング）PVCコーティング
 フレーム/φ60.3×t3.0、φ33.4×t2.6
 亜鉛メッキ鋼管 ポリエステル粉体塗装仕上
 ジオウェーブクライマー：
 本体/ポリエチレン回転成型品
 レッグ/φ26.1×t1.8 亜鉛メッキ鋼管 ポリエステル粉体塗装仕上
 パーティカルラダー：φ33.4×t2.6 亜鉛メッキ鋼管 ポリエステル粉体塗装仕上
 パーティカルロックライマー：
 ハンドル/φ33.4×t2.6 亜鉛メッキ鋼管 ポリエステル粉体塗装仕上
 グリップ/高密度ポリエチレン板
 パネル/高密度ポリエチレン板
 ディスククライマー：
 支柱/φ88.9×t4.1 亜鉛メッキ鋼管 ポリエステル粉体塗装仕上
 ディスク/ポリエチレン回転成型品
 ハンドル/φ33.4×t2.6 亜鉛メッキ鋼管 ポリエステル粉体塗装仕上
 ドライブパネル：
 本体/高密度ポリエチレン板
 ハンドル/アルミダイカスト ポリエステル粉体塗装仕上げ
 バルコニーデッキ（テレスコープ付き）：
 デッキ/t2.6鋼板（パンチング）PVCコーティング
 テレスコープ本体/ポリエチレン回転成型品
 テレスコープレンズ/ポリカーボネート
 ストアパネル：ポリエチレン回転成型品
 リリーパッドシート：
 パッド/ポリエチレン回転成型品
 レッグ/φ42.1×t3.0 亜鉛メッキ鋼管 ポリエステル粉体塗装仕上

トラックライド：
 ビーム/アルミダイカスト ポリエステル粉体塗装仕上
 ハンドル/アルミダイキャスト ポリエステル粉体塗装仕上
 クレイズリンク：ポリエチレン回転成型品
 ロープコアネットハブ：
 ロープ/φ16 鋼芯材入りロープ
 フレーム/φ60.3×t3.0、φ33.4×t2.6
 亜鉛メッキ鋼管 ポリエステル粉体塗装仕上
 ホイールトラバース：
 ホイール/φ33.4×t2.6、φ26.1×t1.8
 亜鉛メッキ鋼管 ポリエステル粉体塗装仕上
 フレーム/φ60.3×t3.4 亜鉛メッキ鋼管 ポリエステル粉体塗装仕上
 ランチパッド：ポリエチレン回転成型品
 ルナクライマー：
 パネル/高密度ポリエチレン板
 フレーム/φ60.3×t3.0、φ33.4×t2.6
 亜鉛メッキ鋼管 ポリエステル粉体塗装仕上
 トライステップ：
 ステップ/ポリエチレン回転成型品
 レッグ/φ42.1×t3.0 亜鉛メッキ鋼管 ポリエステル粉体塗装仕上

塗装色はメーカー標準色とする。
 本製品の使用対象年齢は6～12歳とする。
 本製品は、（一社）日本公園施設業協会SP・SPL表示認定企業製品です。
 本製品は、（一社）日本公園施設業協会団体賠償責任保険の加入製品とする。
 本製品の設計図面の変更、模倣を禁止いたします。
 製品の安全性、品質向上の為予告なく構造及び寸法等を変更する場合があります。

符号	改定事項	年月日	設計	PC	単位	mm	製品名称	PC-6378-RH5	図面番号	YP1A-0070	JOB	SIZE	A3
			製図		縮尺	図示	型番		管理番号				
			検図		番号	4/4	物件名称		年月日	2019.10.01			

