




平面図 S = 1 / 30

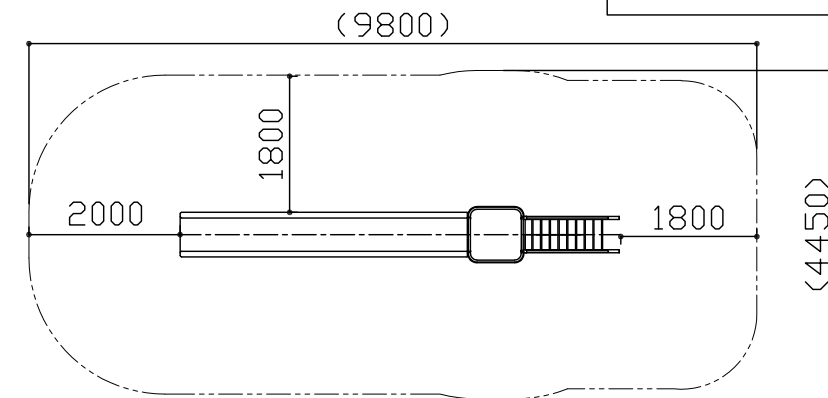


*安全領域平面図 S = 1 / 100

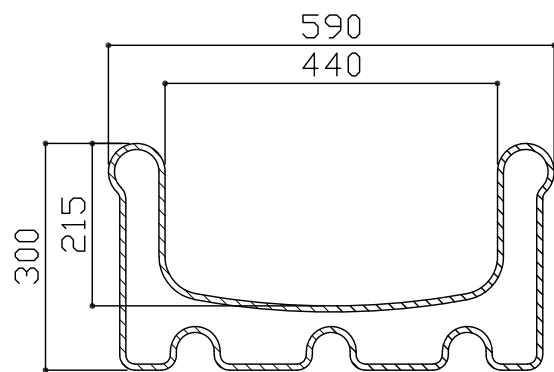


すべり面断面図 S = 1 / 10

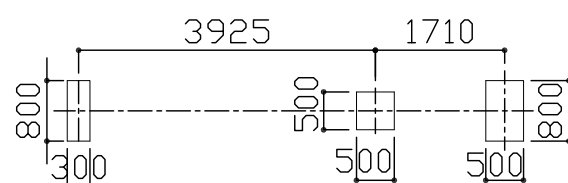

基礎伏図 S = 1 / 100

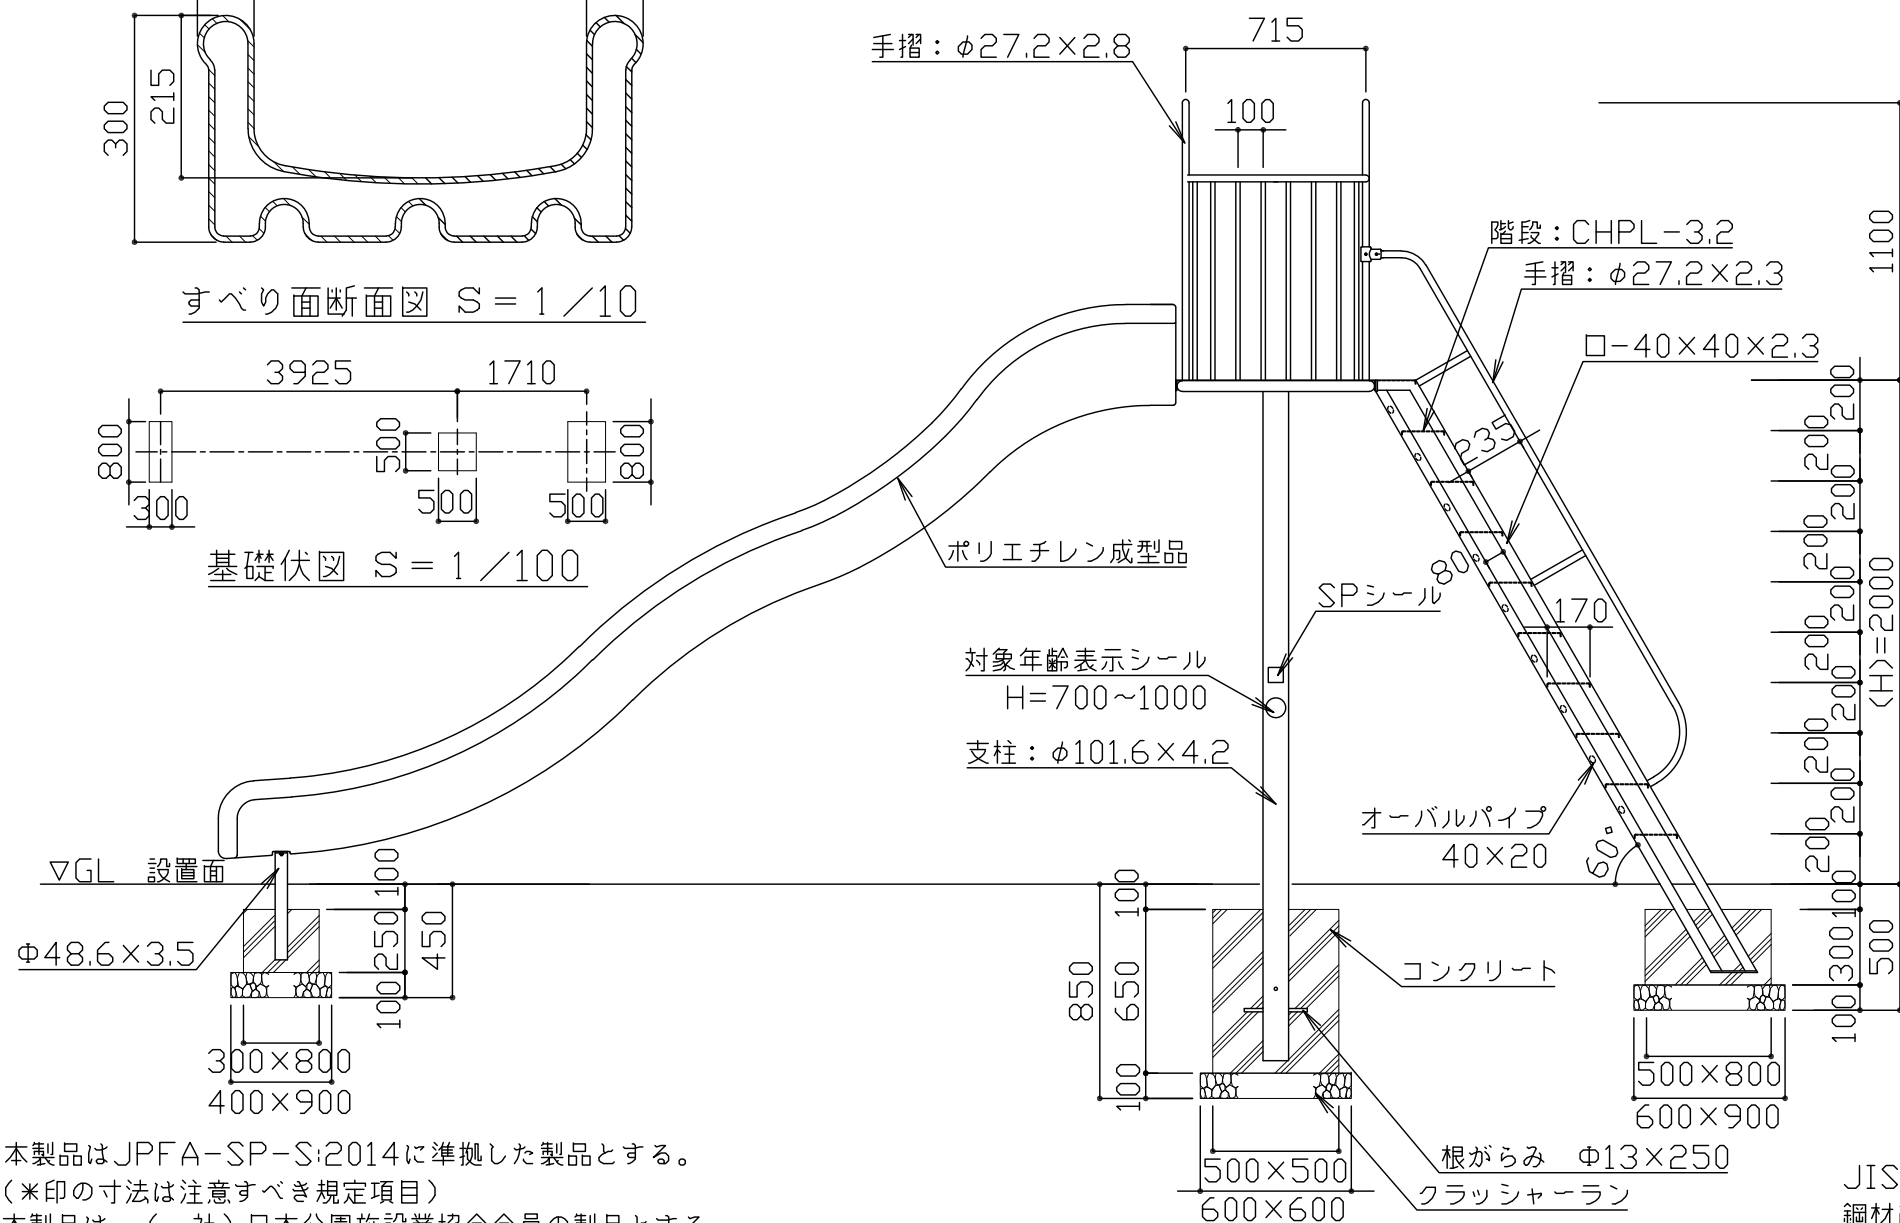

側面図 S = 1 / 30

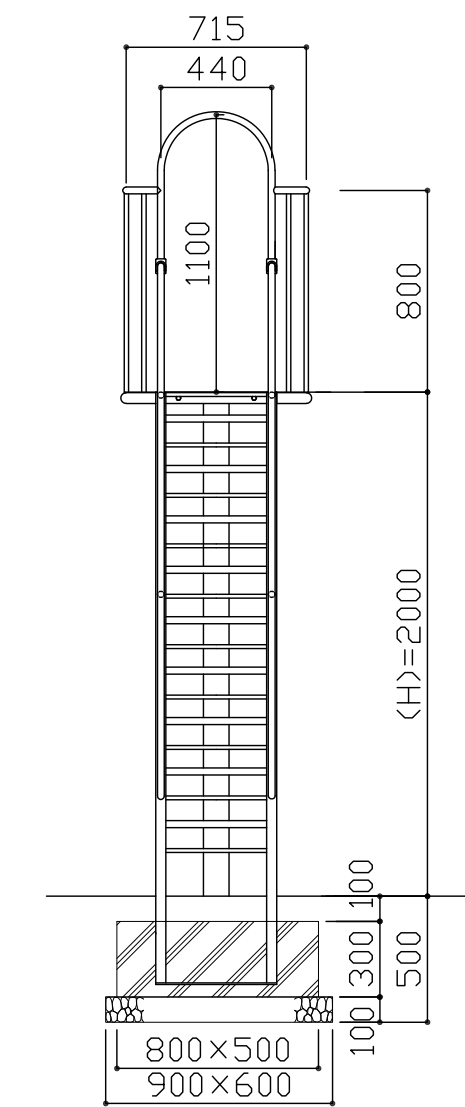

階段正面図 S = 1 / 30

JISGに準拠する配管又は構造用炭素鋼鋼管及び鋼材とする。
鋼材は亜鉛メッキ（電気又は溶融）とし、環境対応型焼付塗装仕上げとする。
対象年齢は、児童/6~12歳とする。
(H)は落下高さとする。

本製品はJPFA-SP-S:2014に準拠した製品とする。
(*印の寸法は注意すべき規定項目)
本製品は、(一社)日本公園施設業協会会員の製品とする。
本製品は、(一社)日本公園施設業協会の賠償責任保険加入製品とする。
本製品の設計図面の変更、模倣を禁止いたします。

符号	改定事項	年月日	設計	MSS	単位	mm	製品名称	図面番号	JOB	SIZE	A3
			製図		縮尺	図示	ウェーブスライダー	管理番号	RS-20P		
			検図		番号	1/1	WS-2000P 2018	年月日	2018.12.10		