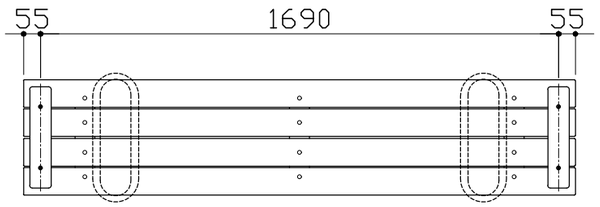

平面図 S＝1／20

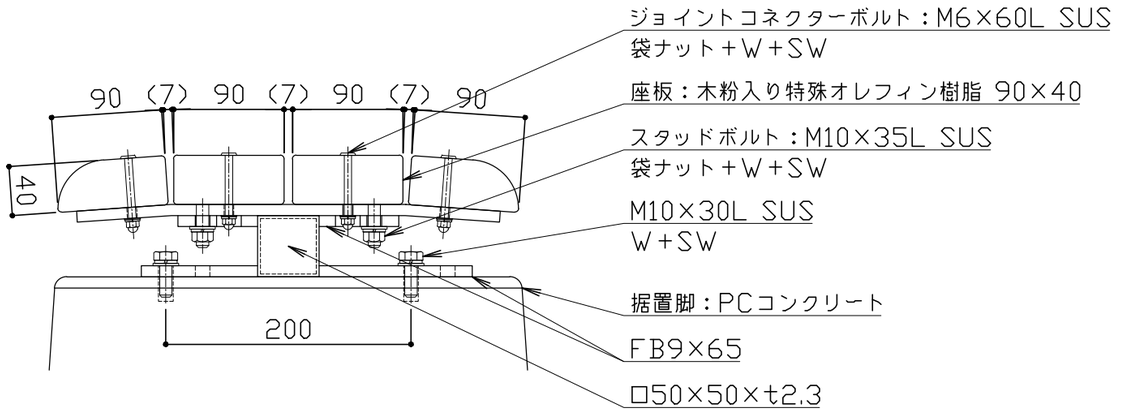

座板取付詳細図 S＝1／5

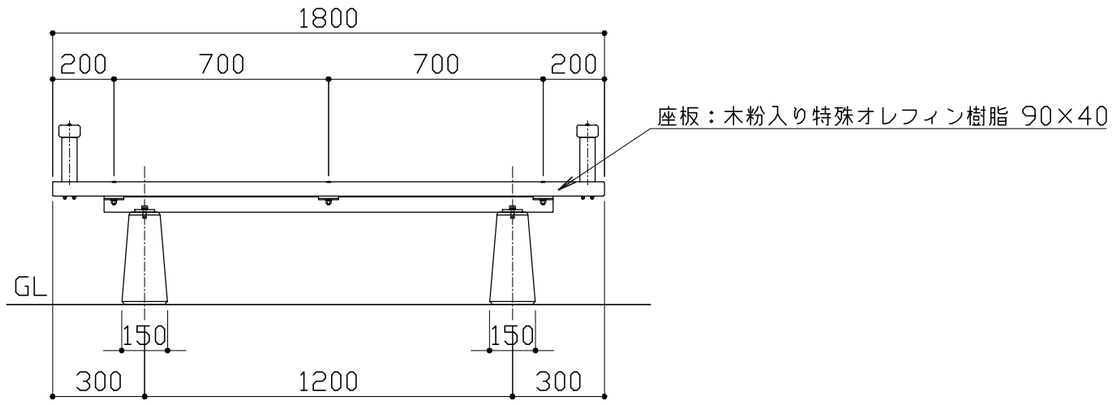

立面図 S＝1／20

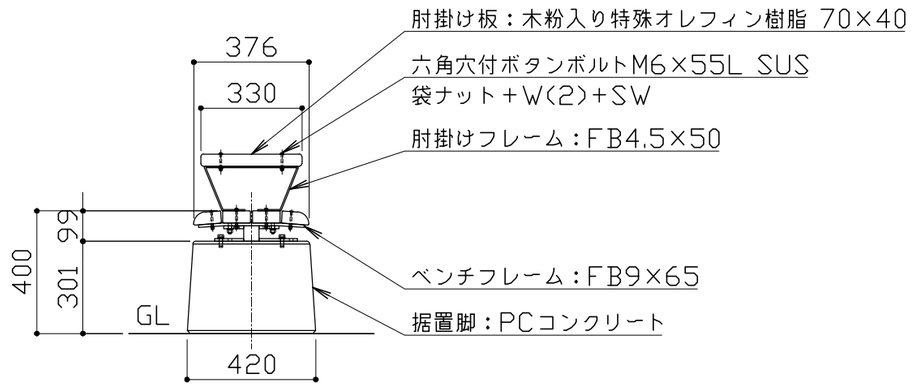

側面図 S＝1／20

座板／肘掛け板は木粉入り特殊オレフィン樹脂（廃プラ再生品仕様）とする。
鋼材部は電気亜鉛めっき処理後アクリル樹脂塗料焼付塗装仕上げとする。
ボルト・ナット類はステンレスとする。
本製品は、（一社）日本公園施設業協会SP・SPL表示認定企業製品です。
本製品は、（一社）日本公園施設業協会団体賠償責任保険の加入製品とする。
本製品の設計図面の変更、模倣を禁止いたします。

［オレンジウッド断面図（2層構造）］

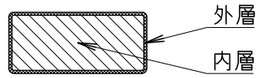

＊内層：廃プラスチック再生品使用。
＊外層：バージン樹脂使用。（耐候劣化防止のため）

オレンジウッドのカラー	型番	
エコレッド（ER）	K2200-0191	
コーヒーブラウン（CB）	K2200-0195	

改定事項	年月日		設計		単位	mm	番号	製品名称	ベンチ スチールフレーム122タイプ	図面番号	
			製図	CT31	縮尺	図示	1/1	型番	上表参照	管理番号	
			検図	KT27	SIZE	A3		物件名称		年月日	2026.04.01

kaikobo
快工房株式会社