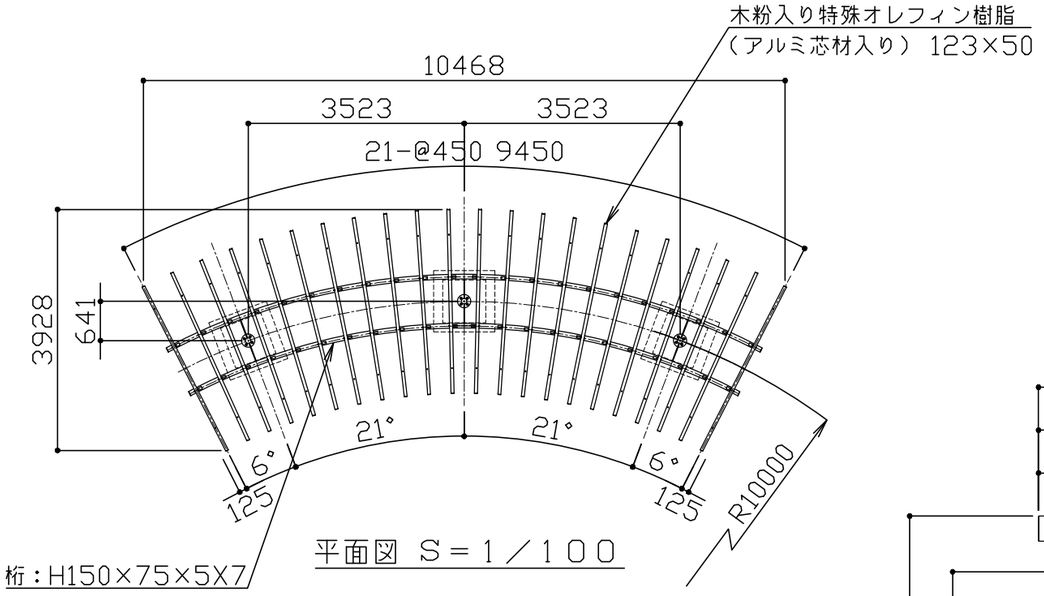

平面図 S＝1／100

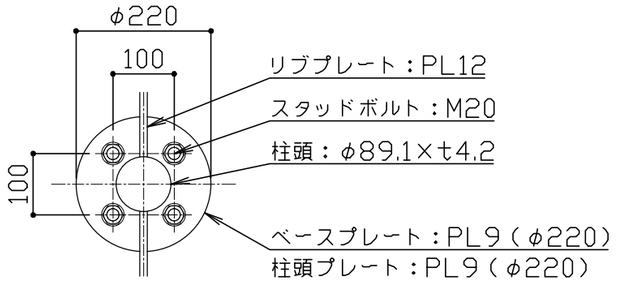

柱断面図 S＝1／10

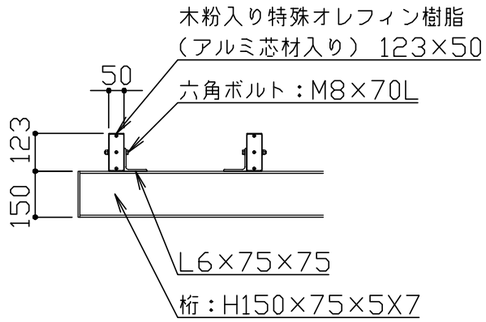

桟木取付部 S＝1／20

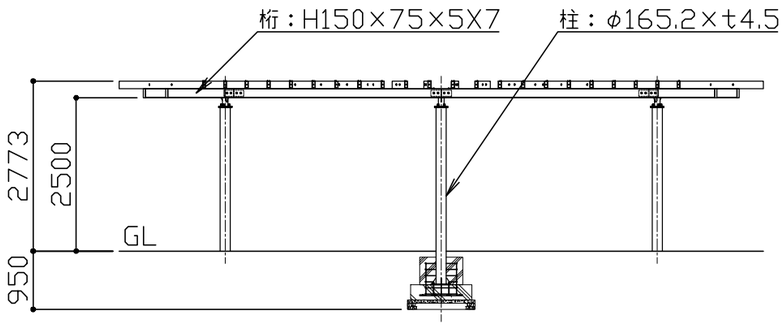

立面図 S＝1／100

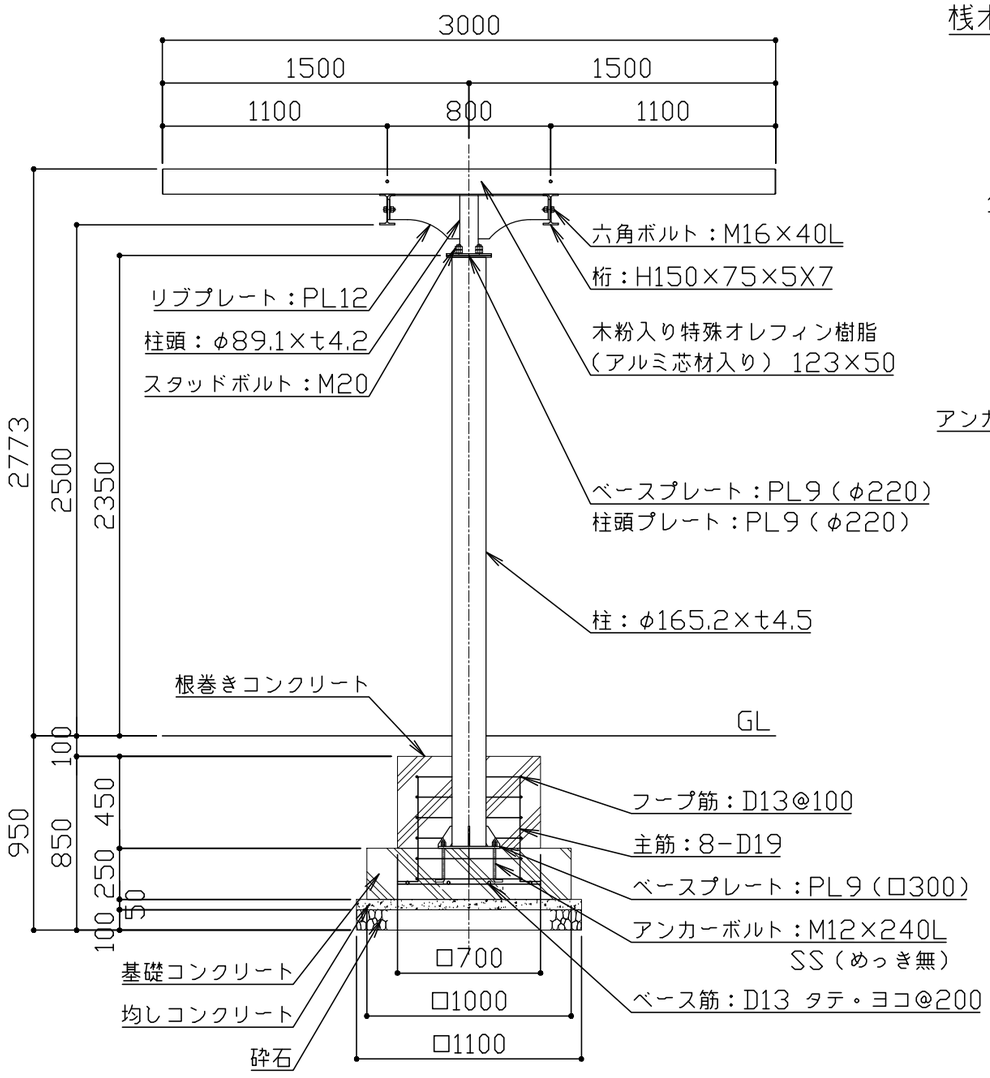

断面詳細図 S＝1／30

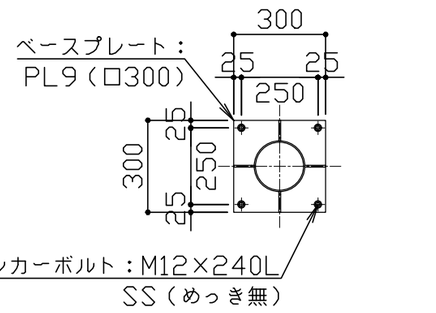

ベースプレート詳細図
S＝1／20

鋼材は電気亜鉛めっき処理の上、ウレタン樹脂塗料塗装仕上げとする。
桟木は木粉入り特殊オレフィン樹脂（アルミニウム合金押し出し型材入り）とする。
ボルト・ナット類はステンレスとする（アンカーボルトは除く）。
本製品は、（一社）日本公園施設業協会SP・SPL表示認定企業製品です。
本製品は、（一社）日本公園施設業協会団体賠償責任保険の加入製品とする。
本製品の設計図面の変更、模倣を禁止いたします。

改定事項	年月日	設計		単位	mm	番号	製品名称	パーゴラ 101シングル芯柱 アールタイプ	図面番号		kaikobo 快工房株式会社
		製図	CT31	縮尺	図示	1/1	型番	K2200-0291	管理番号		
		検図	KT27	SIZE	A3		物件名称		年月日	2026.04.01	