鋼材は全てステンレス（SUS304）とし、ヘアライン仕上げとする。
アルミ鋳物はAC3Aとし、アクリル樹脂塗料焼付塗装仕上げとする。
アルミ鋳物は抜け防止加工を行う。
カンヌキはステンレスとする。
ボルト・ナット類はステンレスとする。
本製品は、（一社）日本公園施設業協会SP・SPL表示認定企業製品です。
本製品は、（一社）日本公園施設業協会の賠償責任保険の加入製品とする。
本製品の設計図面の変更、模倣を禁止いたします。

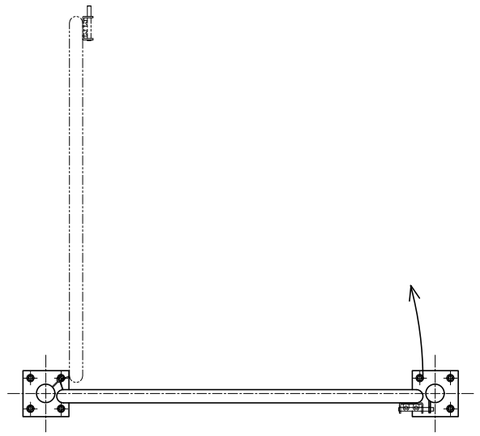

平面図 S＝1／20

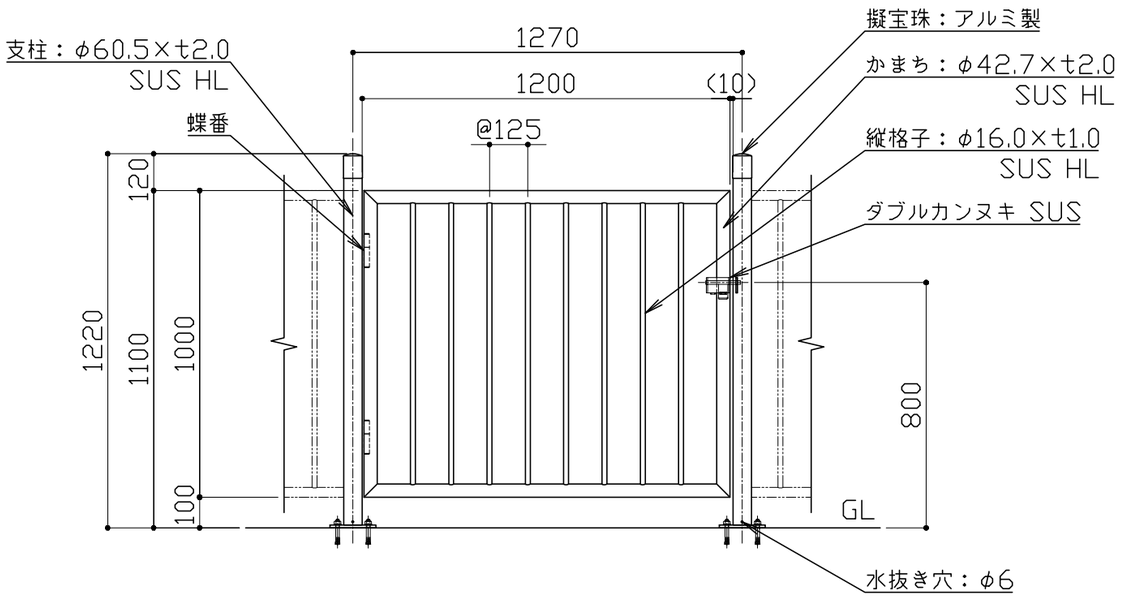

立面図 S＝1／20

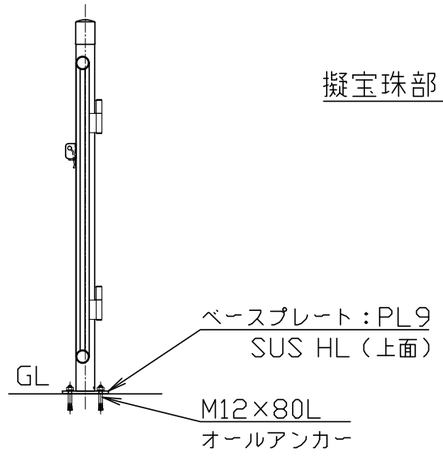

断面図 S＝1／20

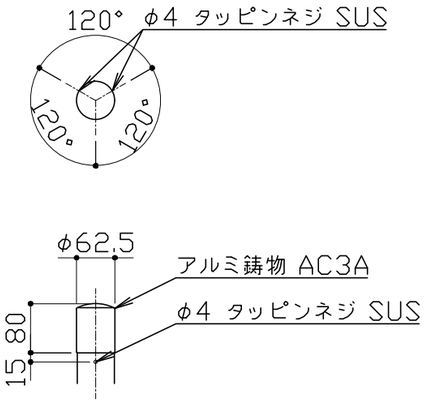

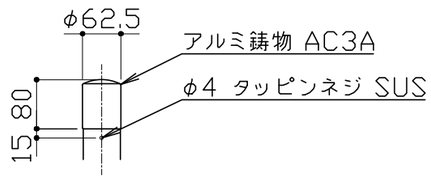

擬宝珠部 詳細図 S＝1／10

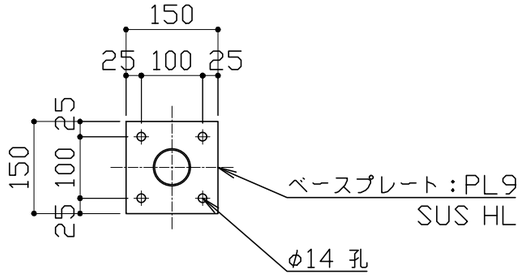

ベースプレート詳細図 S＝1／10

改定事項	年月日		設計		単位	mm	番号	製品名称	防護柵　ステンレスタイプ　門扉	図面番号		kaikobo 快工房株式会社
			製図	CT31	縮尺	図示	1/1	型番	K2300-0050	管理番号		
			検図	KT27	SIZE	A3		物件名称		年月日	2026.04.01	