




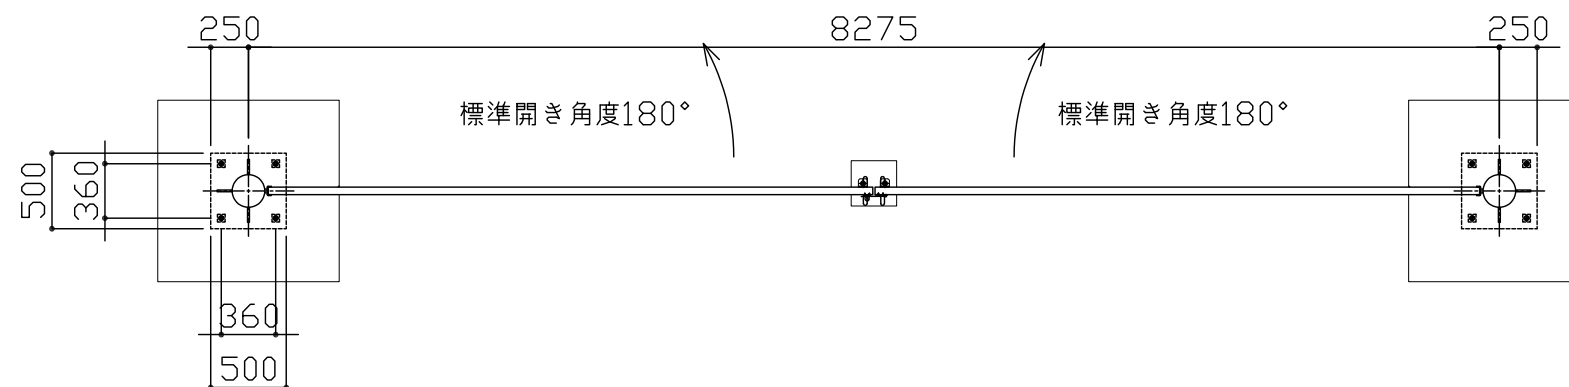


平面図 $S = 1/50$

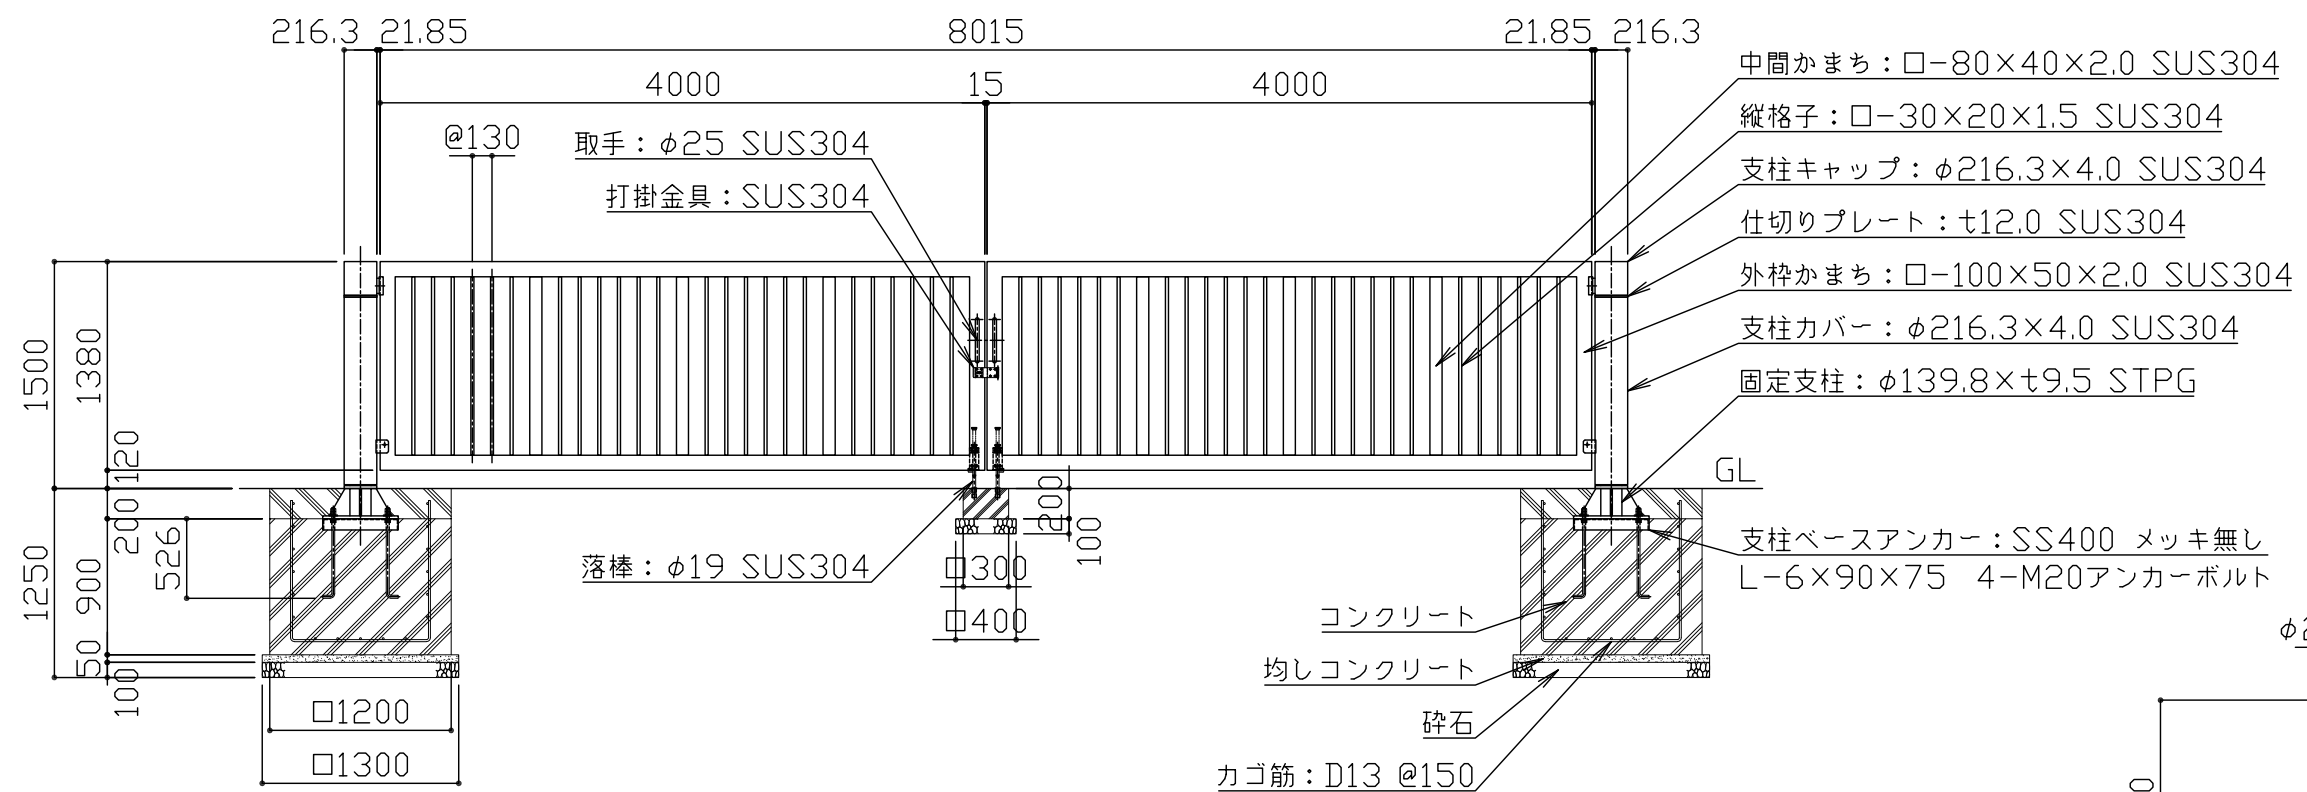

立面図 $S = 1/50$

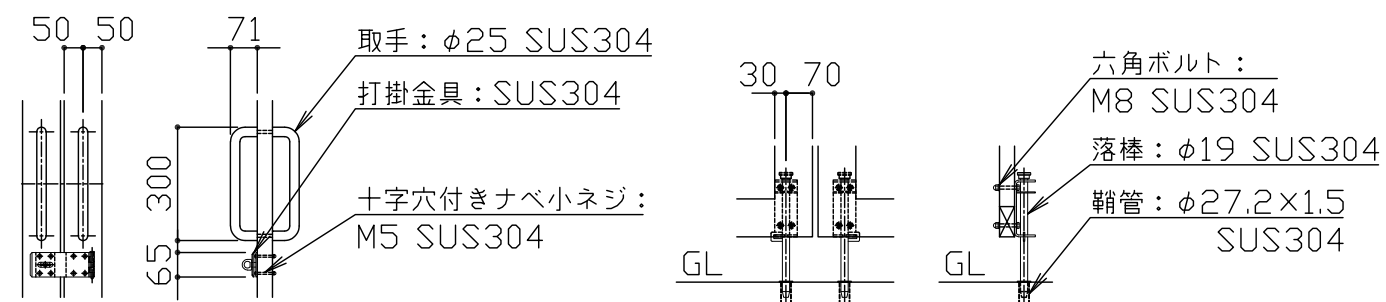

詳細図 S = 1 / 20

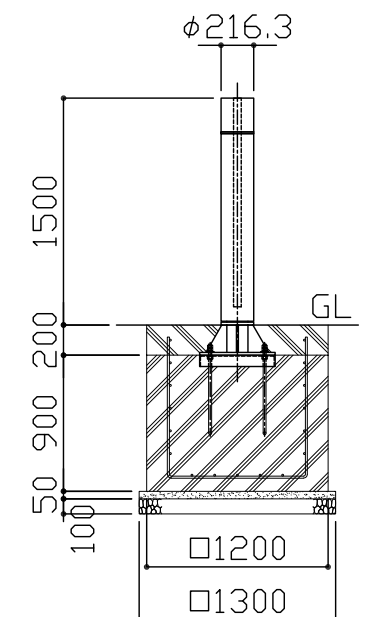側面図 $S = 1/50$

- ・ステンレス見え掛かり部は、ヘアライン仕上げとする
(取手・打掛金具・落棒を除く)。
 - ・取手・打掛金具は#400研磨仕上げとし、落棒は電解研磨仕上げとする。
 - ・ステンレス部以外の鋼材は錆止め塗装仕上げとする。
 - ・回転方向指定機能(反対側回転角度2°以内)レベル調整機構付きとする。
- ※ 本製品は、(一社)日本公園施設業協会SP・SPL表示認定企業製品です。
- ※ 本製品は、(一社)日本公園施設業協会団体賠償責任保険の加入製品とする。
- ※ 本製品の設計図面の変更、模倣を禁止いたします。

改 定 事 項	年 月 日	設 計	H	単 位	m m	番 号	製品名称	支柱回転式開戸 ステンレス 両開き	図面番号	
		製 図		縮 尺	図示	1/1	型 番	KAPA-40W15-S	管理番号	
		検 図		SIZE	A3		物件名称	年 月 日	2026.04.01	



快工房株式会社