


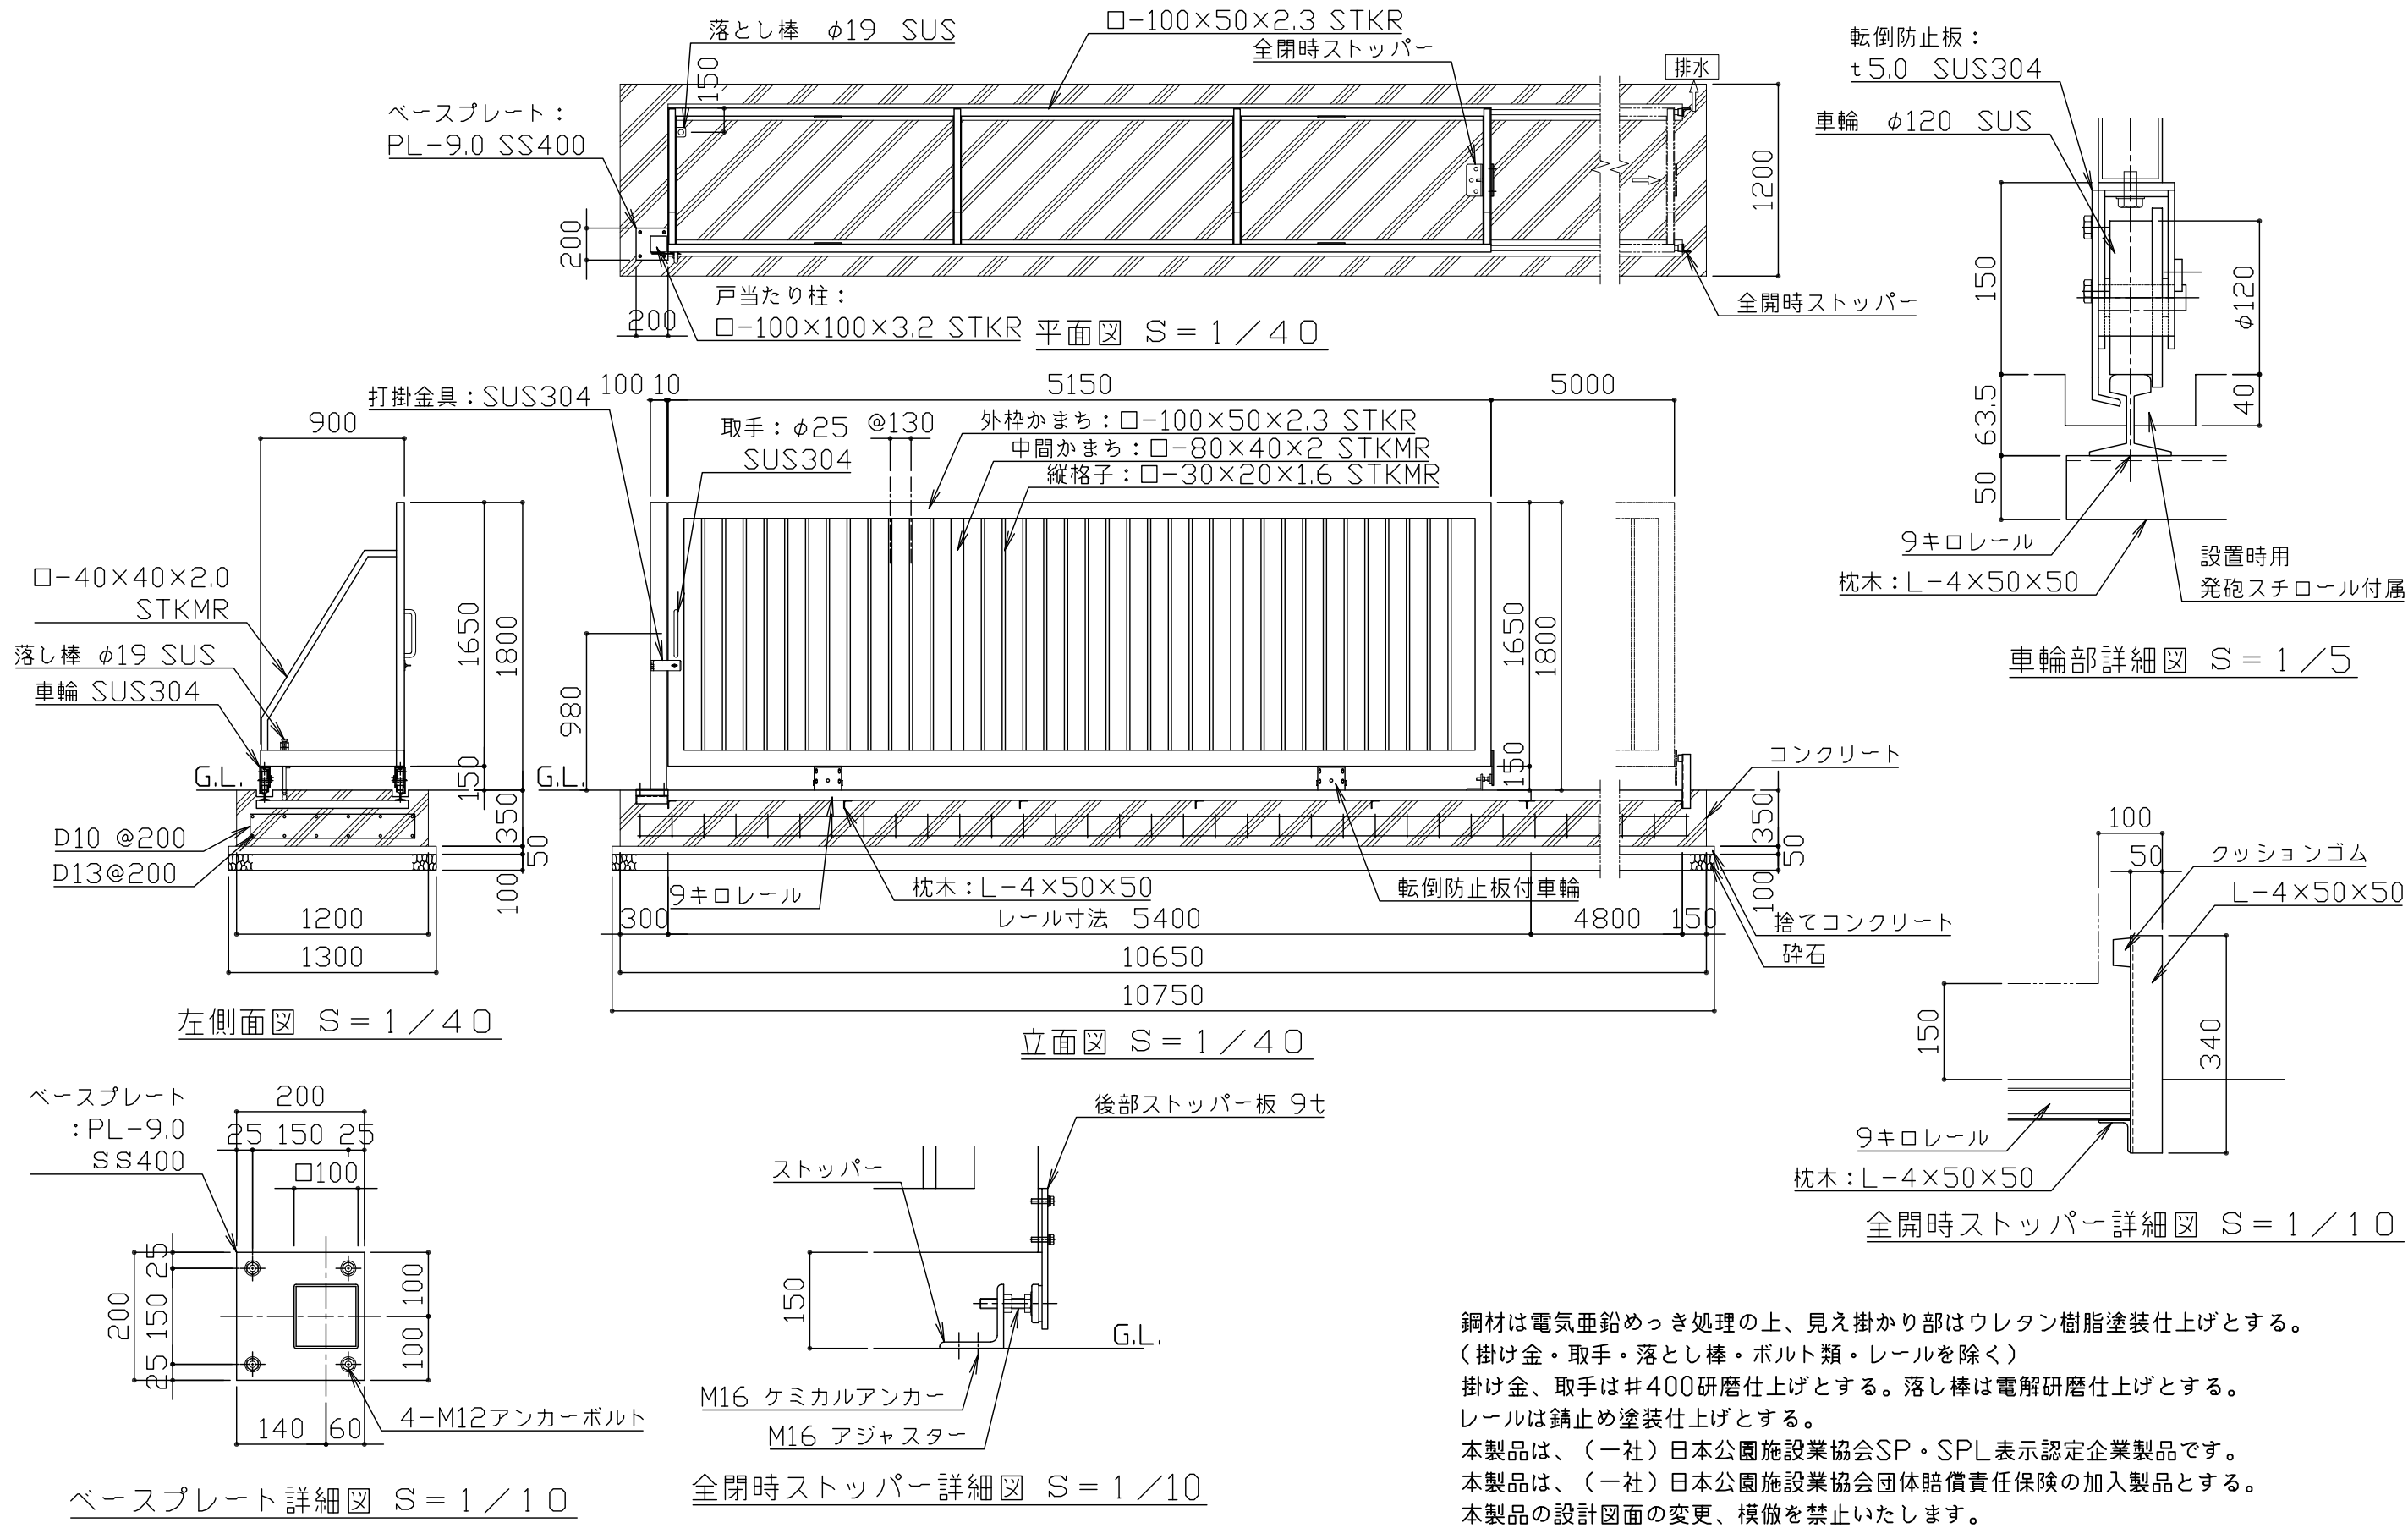

鋼材は電気亜鉛めっき処理の上、見え掛かり部はウレタン樹脂塗装仕上げとする。
(掛け金・取手・落とし棒・ボルト類・レールを除く)
掛け金、取手は#400研磨仕上げとする。落とし棒は電解研磨仕上げとする。
レールは錆止め塗装仕上げとする。
本製品は、(一社)日本公園施設業協会SP・SPL表示認定企業製品です。
本製品は、(一社)日本公園施設業協会団体賠償責任保険の加入製品とする。
本製品の設計図面の変更、模倣を禁止いたします。

改定事項	年月日	設計	H	単位	mm	番号	製品名称	台車式引戸 スチール 片引き W5000×H1800	図面番号	
		製図		縮尺	図示	1/1	型番	KASA-50S18-T	管理番号	
		検図		SIZE	A3		物件名称		年月日	2026.04.01