



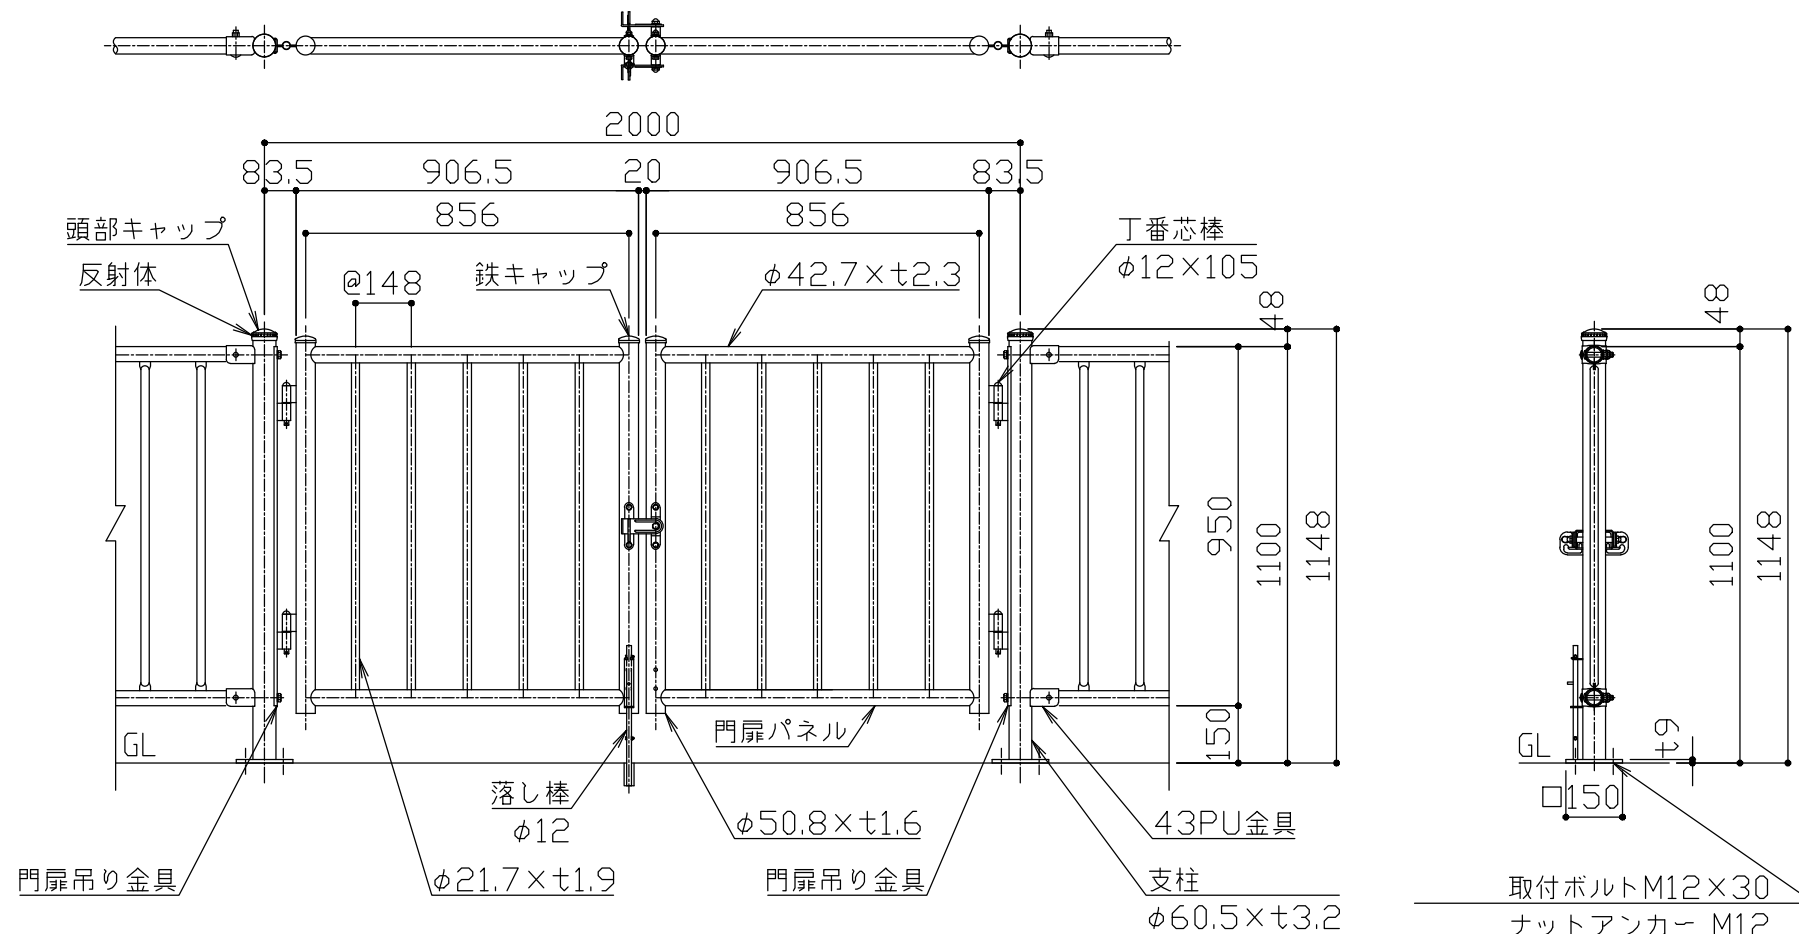


立面図 S = 1 / 20


※落し棒は、内側・外側 どちらにでも取付可能です。

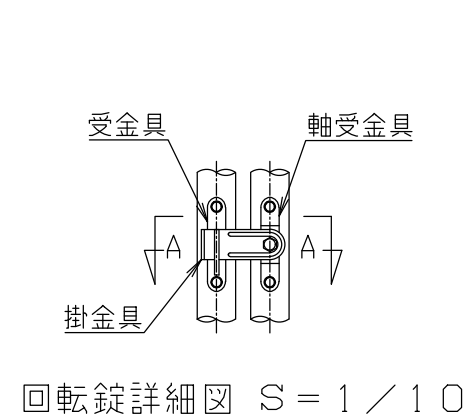


回転錠詳細図 S = 1 / 10

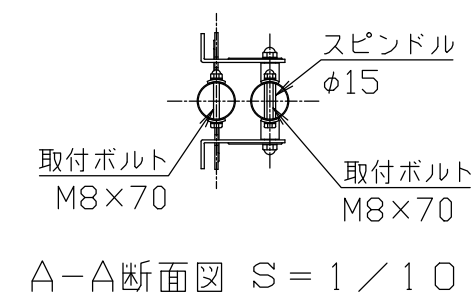



A-A断面図 S = 1 / 10

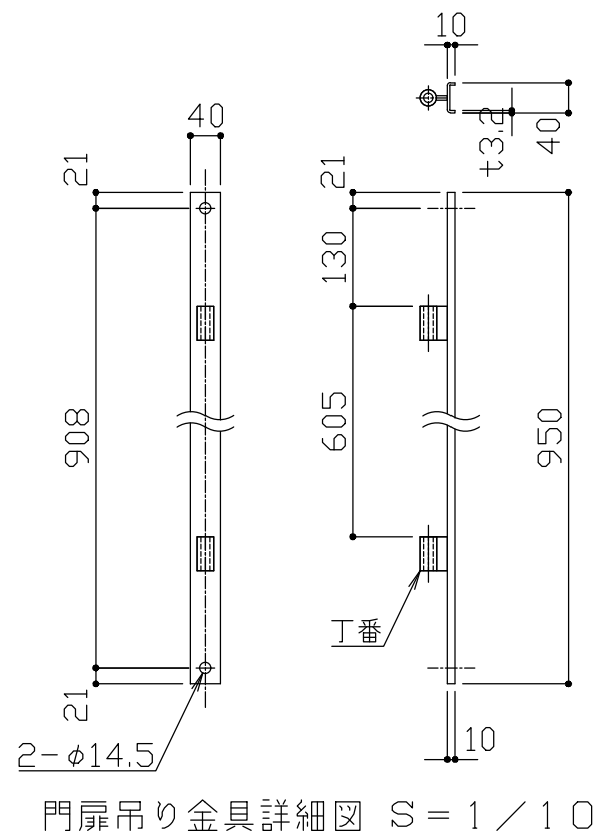

門扉吊り金具詳細図 S = 1 / 10

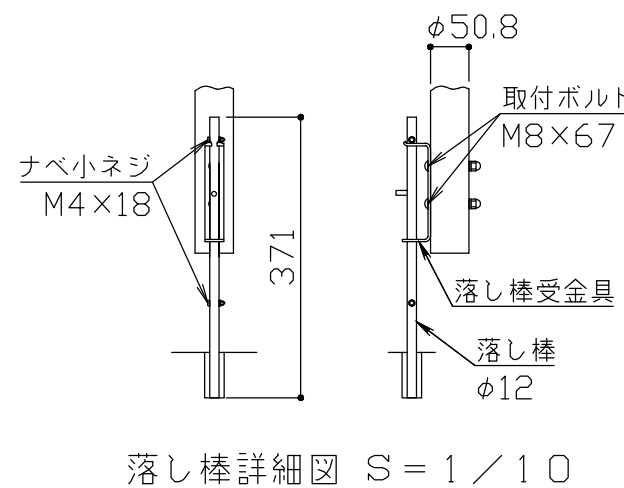

落し棒詳細図 S = 1 / 10

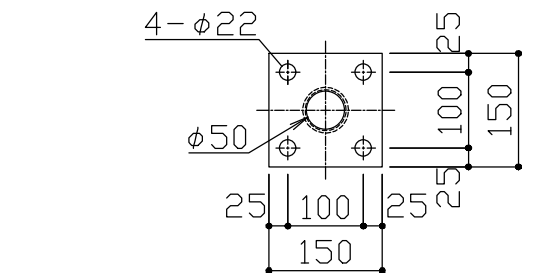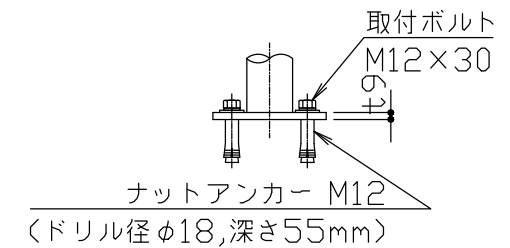

ベースプレート詳細図 S = 1 / 10

#### FXTC-211 2.0m両開連続門扉

| 品名      | 材質     | 摘要             |
|---------|--------|----------------|
| 支柱      | STK400 | 亜鉛めっき+静電粉体塗装   |
| 門扉パネル   | STK400 | 亜鉛めっき+静電粉体塗装   |
| 門扉吊り金具  | SGH400 | 亜鉛めっき+静電粉体塗装   |
| 丁番      |        | 亜鉛めっき+静電粉体塗装   |
| 丁番芯棒    |        | 溶融亜鉛めっき        |
| 掛金具     | SUS    | t4             |
| 受金具     | SUS    | t4             |
| 軸受金具    | SUS    | t3             |
| スピンドル   | SUS    | φ15            |
| 取付ボルト   | SUS    | M8×70          |
| 落し棒受金具  | SPHC   | 溶融亜鉛めっき t3.2   |
| 落し棒     | SGD    | 溶融亜鉛めっき φ12    |
| 取付ボルト   | 4.6相当  | 溶融亜鉛めっき M8×67  |
| ナベ小ネジ   | SUS    | M4×18          |
| 頭部キャップ  | PE     | 着色樹脂           |
| 反射体     | ガラスビーズ | ベース 黒・反射体 黄    |
| ナットアンカー |        | 溶融亜鉛めっき M12    |
| 取付ボルト   | 4.6相当  | 溶融亜鉛めっき M12×30 |

商品仕様は改良のため、予告なく変更することがあります。  
本製品は、（一社）日本公園施設業協会SP・SPL表示認定企業製品です。  
本製品は、（一社）日本公園施設業協会の賠償責任保険の加入製品とする。  
本製品の設計図面の変更、模倣を禁止いたします。

| 改定事項 | 年月日 | 設計 | SJC | 単位   | mm | 番号  | 製品名称 | フレックスロープ 門扉   | 図面番号 |            |
|------|-----|----|-----|------|----|-----|------|---------------|------|------------|
|      |     | 製図 |     | 縮尺   | 図示 | 1/1 | 型番   | FXTC-211PL-2W | 管理番号 |            |
|      |     | 検図 |     | SIZE | A3 |     | 物件名称 |               | 年月日  | 2026.04.01 |

kaikobo  
快工房株式会社