
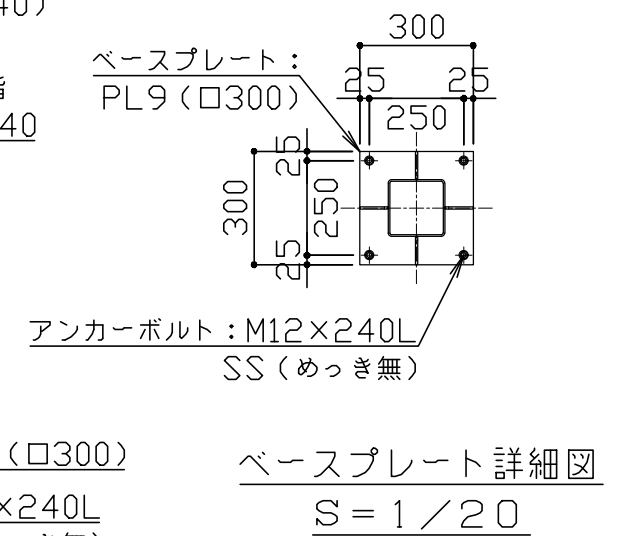
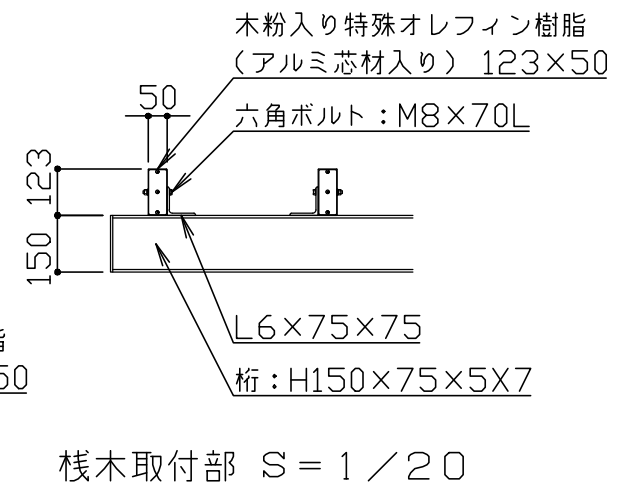
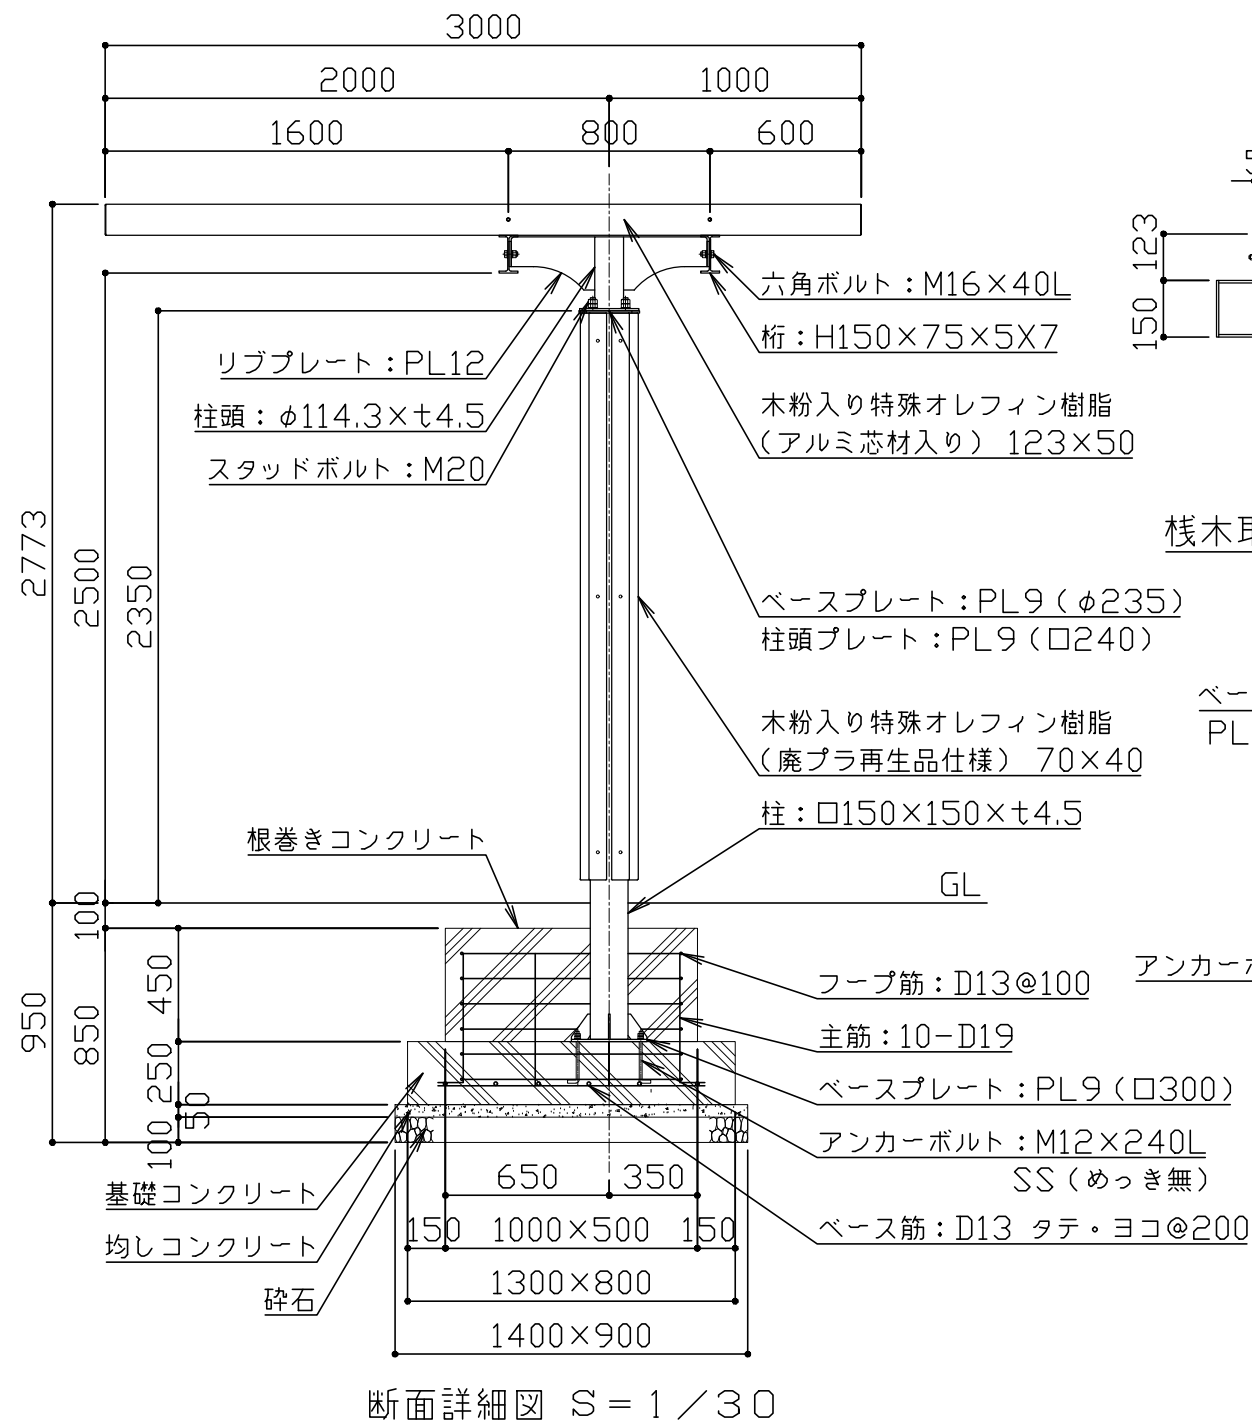
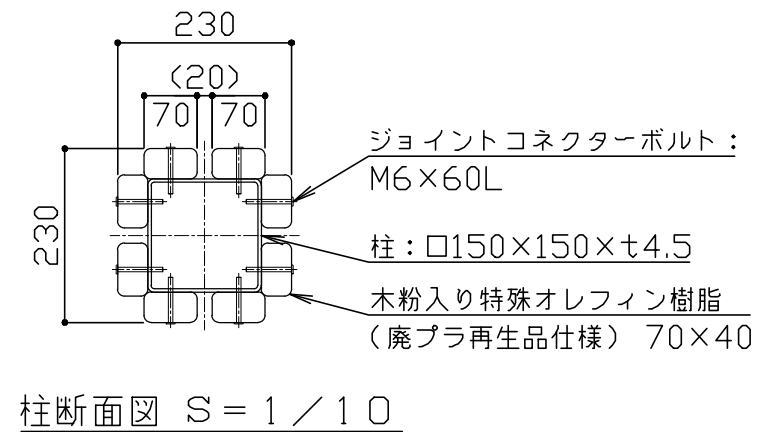
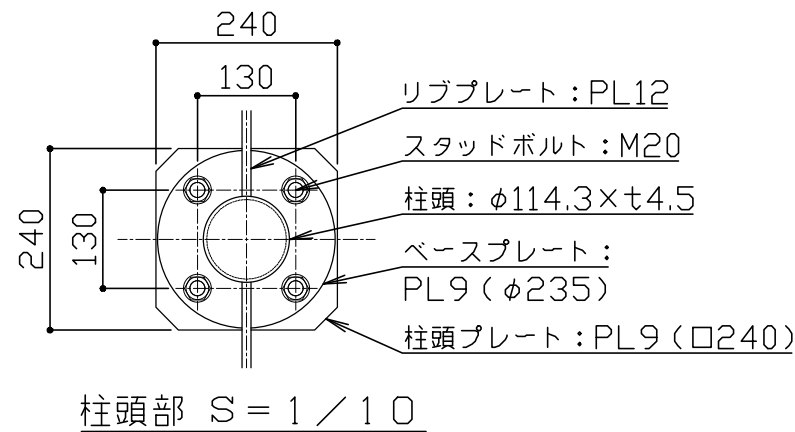
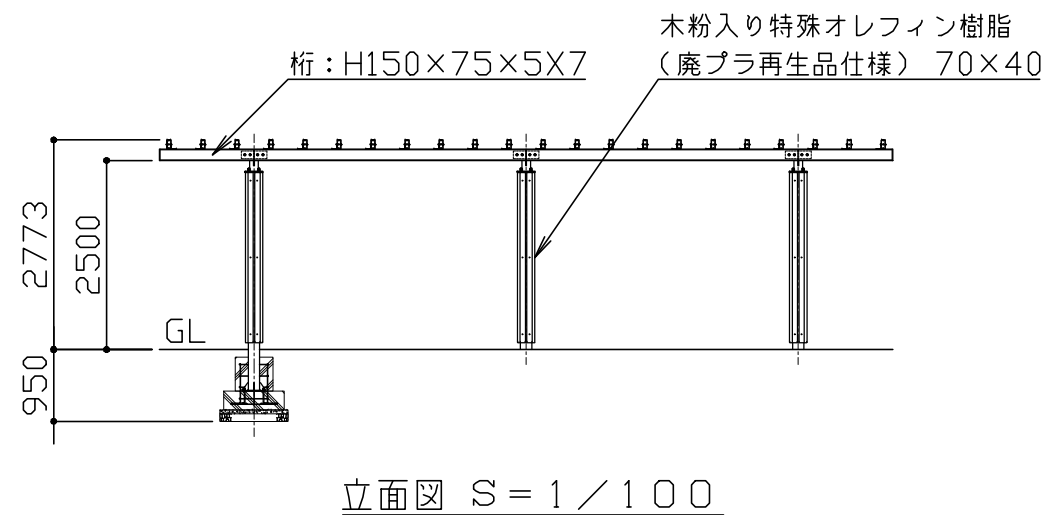


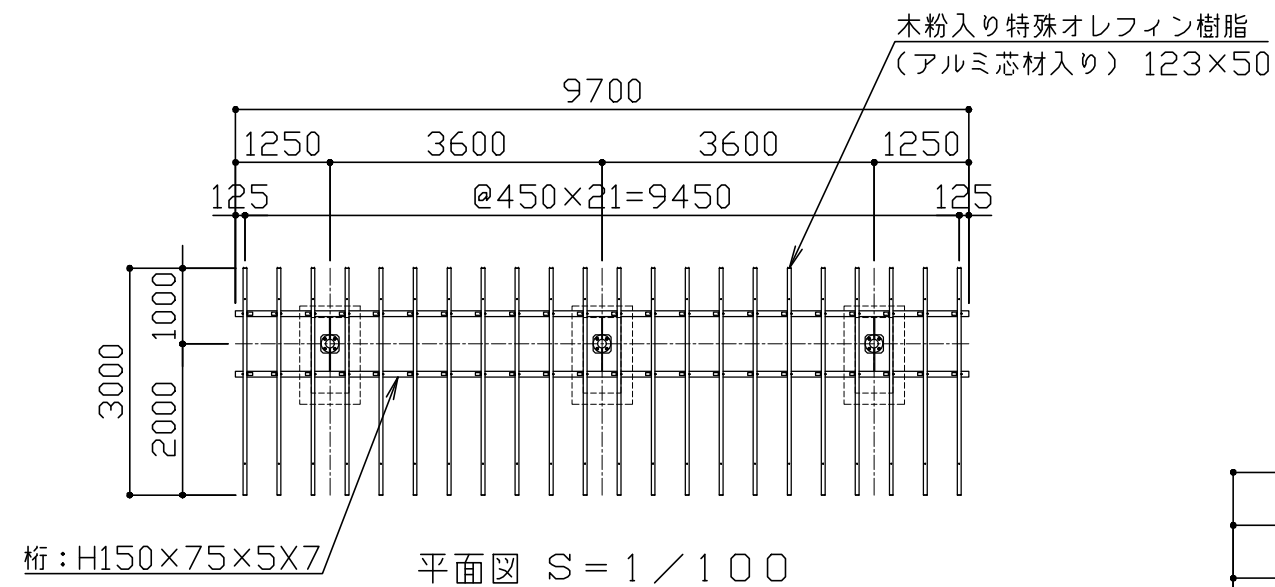

鋼材は電気亜鉛めっき処理の上、ウレタン樹脂塗料塗装仕上げとする。
 栈木は木粉入り特殊オレフィン樹脂（アルミニウム合金押し出し型材入り）とする。
 合成木材は、木粉入り特殊オレフィン樹脂（廃プラ再生品仕様）とする。
 ボルト・ナット類はステンレスとする（アンカーボルトは除く）。
 本製品は、（一社）日本公園施設業協会SP・SPL表示認定企業製品です。
 本製品は、（一社）日本公園施設業協会団体賠償責任保険の加入製品とする。
 本製品の設計図面の変更、模倣を禁止いたします。

改定事項	年月日	設計	単位	mm	番号	製品名称	パーゴラ 109シングル偏芯柱 ストレートタイプ	図面番号	
		製図	CT31 縮尺	図示	1/1	型番	K2200-0269	管理番号	
		検図	KT27 SIZE	A3		物件名称		年月日	2026.04.01

kaikobo
快工房株式会社