
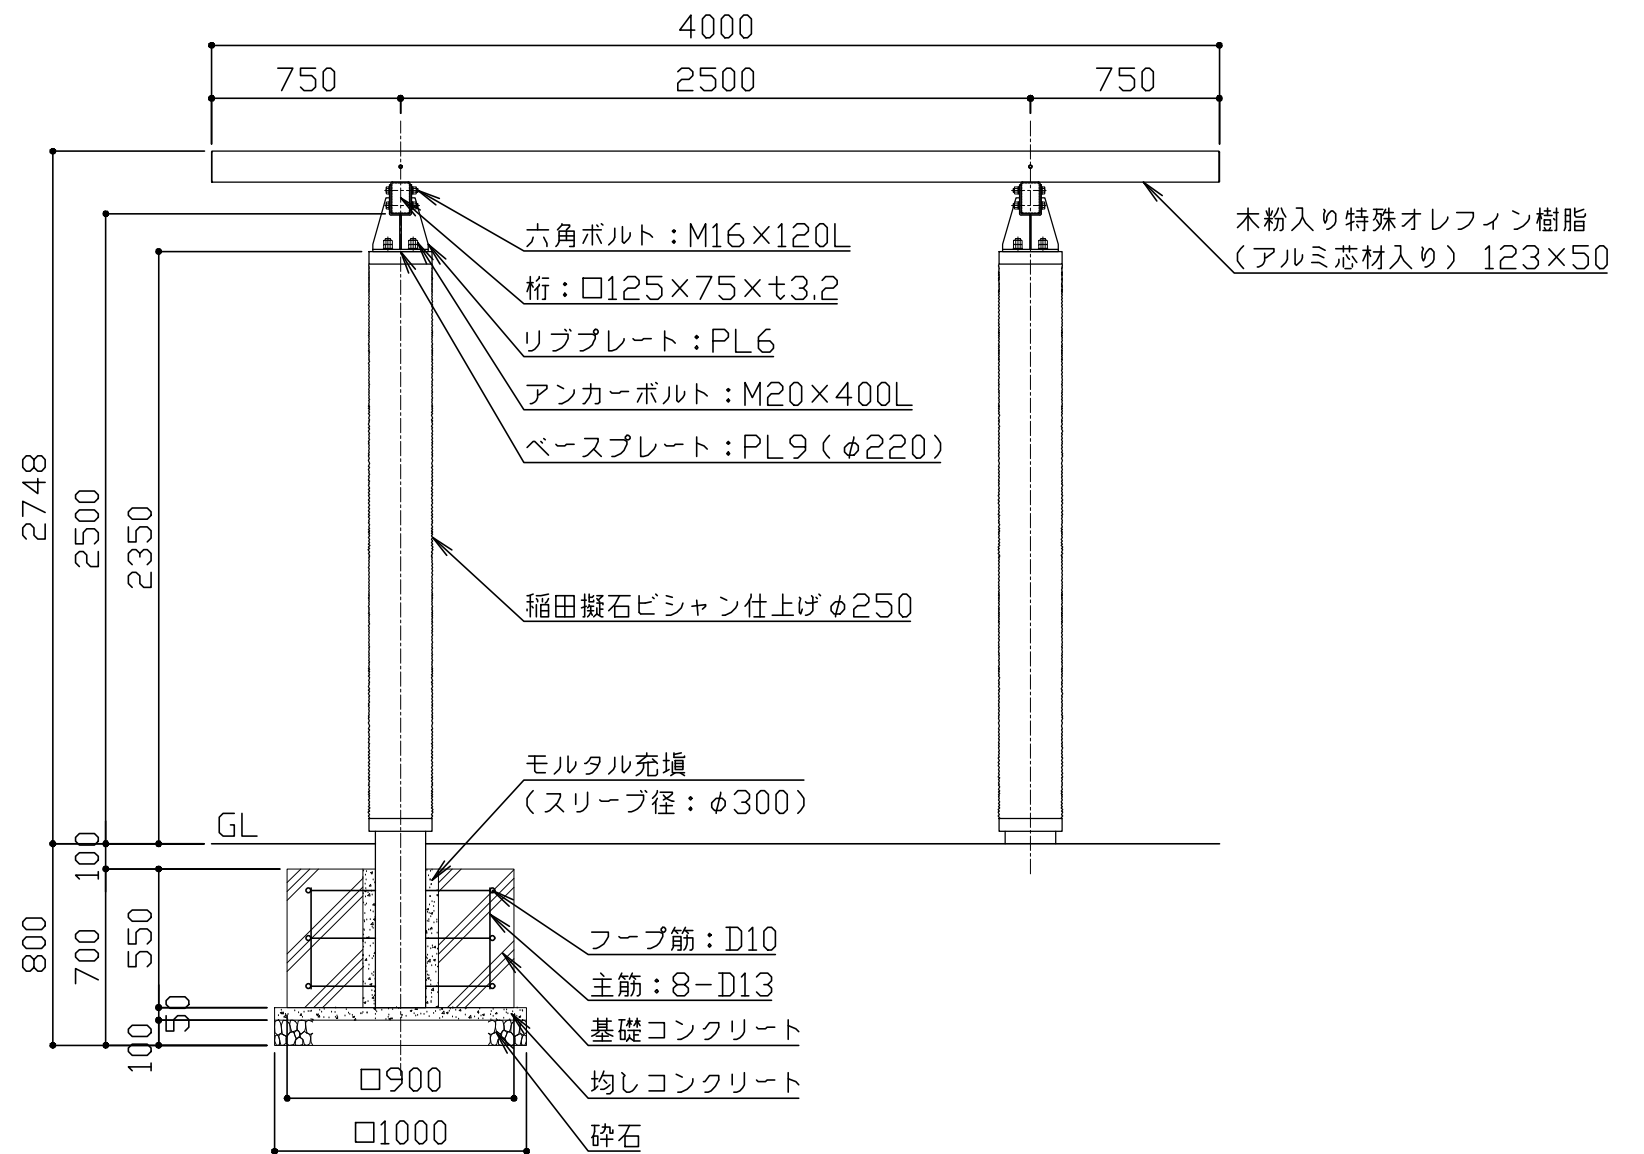
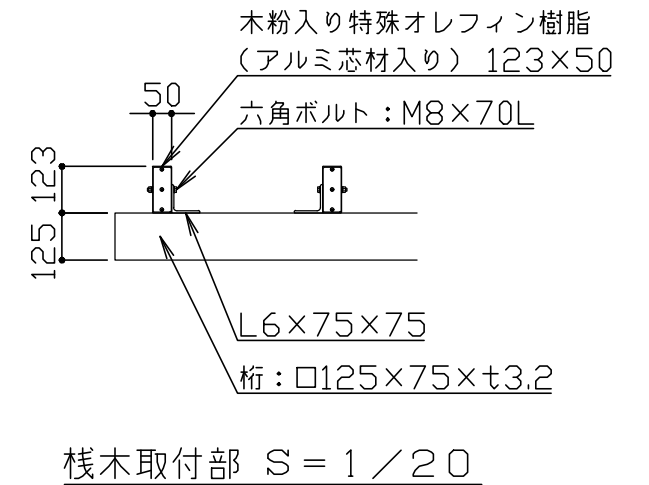
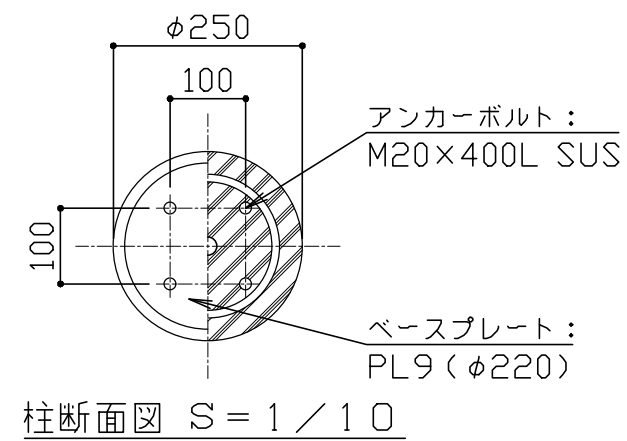
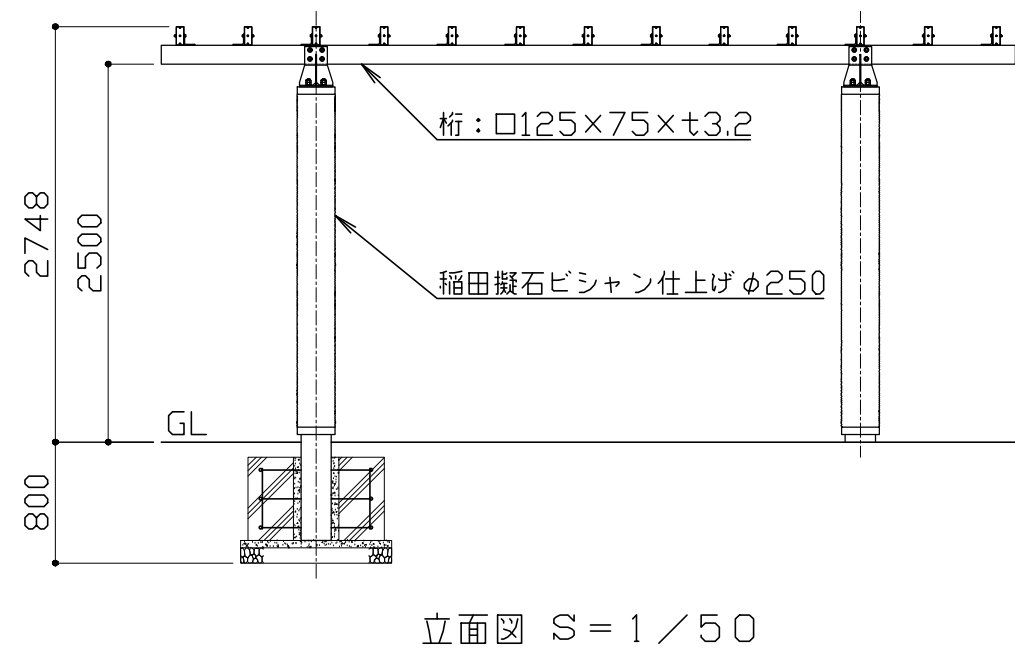


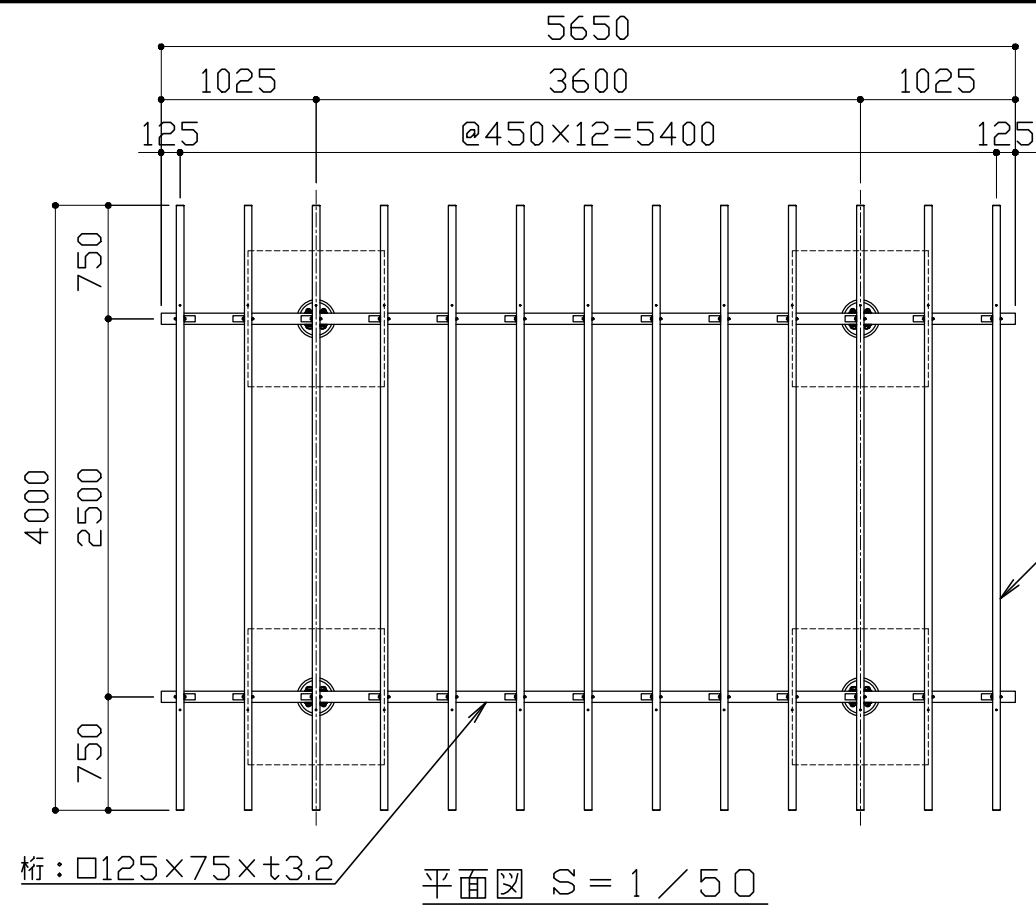

鋼材は電気亜鉛めっき処理の上、ウレタン樹脂塗料塗装仕上げとする。
 栈木は木粉入り特殊オレフィン樹脂（アルミニウム合金押し出し型材入り）とする。
 ボルト・ナット類はステンレスとする（アンカーボルトは除く）。
 本製品は、（一社）日本公園施設業協会SP・SPL表示認定企業製品です。
 本製品は、（一社）日本公園施設業協会団体賠償責任保険の加入製品とする。
 本製品の設計図面の変更、模倣を禁止いたします。

改定事項	年月日	設計	単位	mm	番号	製品名称	パーゴラ 117ダブル柱タイプ	図面番号	
		製図	CT31	縮尺	図示	1/1	型番	K2200-0310	管理番号
		検図	KT27	SIZE	A3		物件名称	年月日	2026.04.01