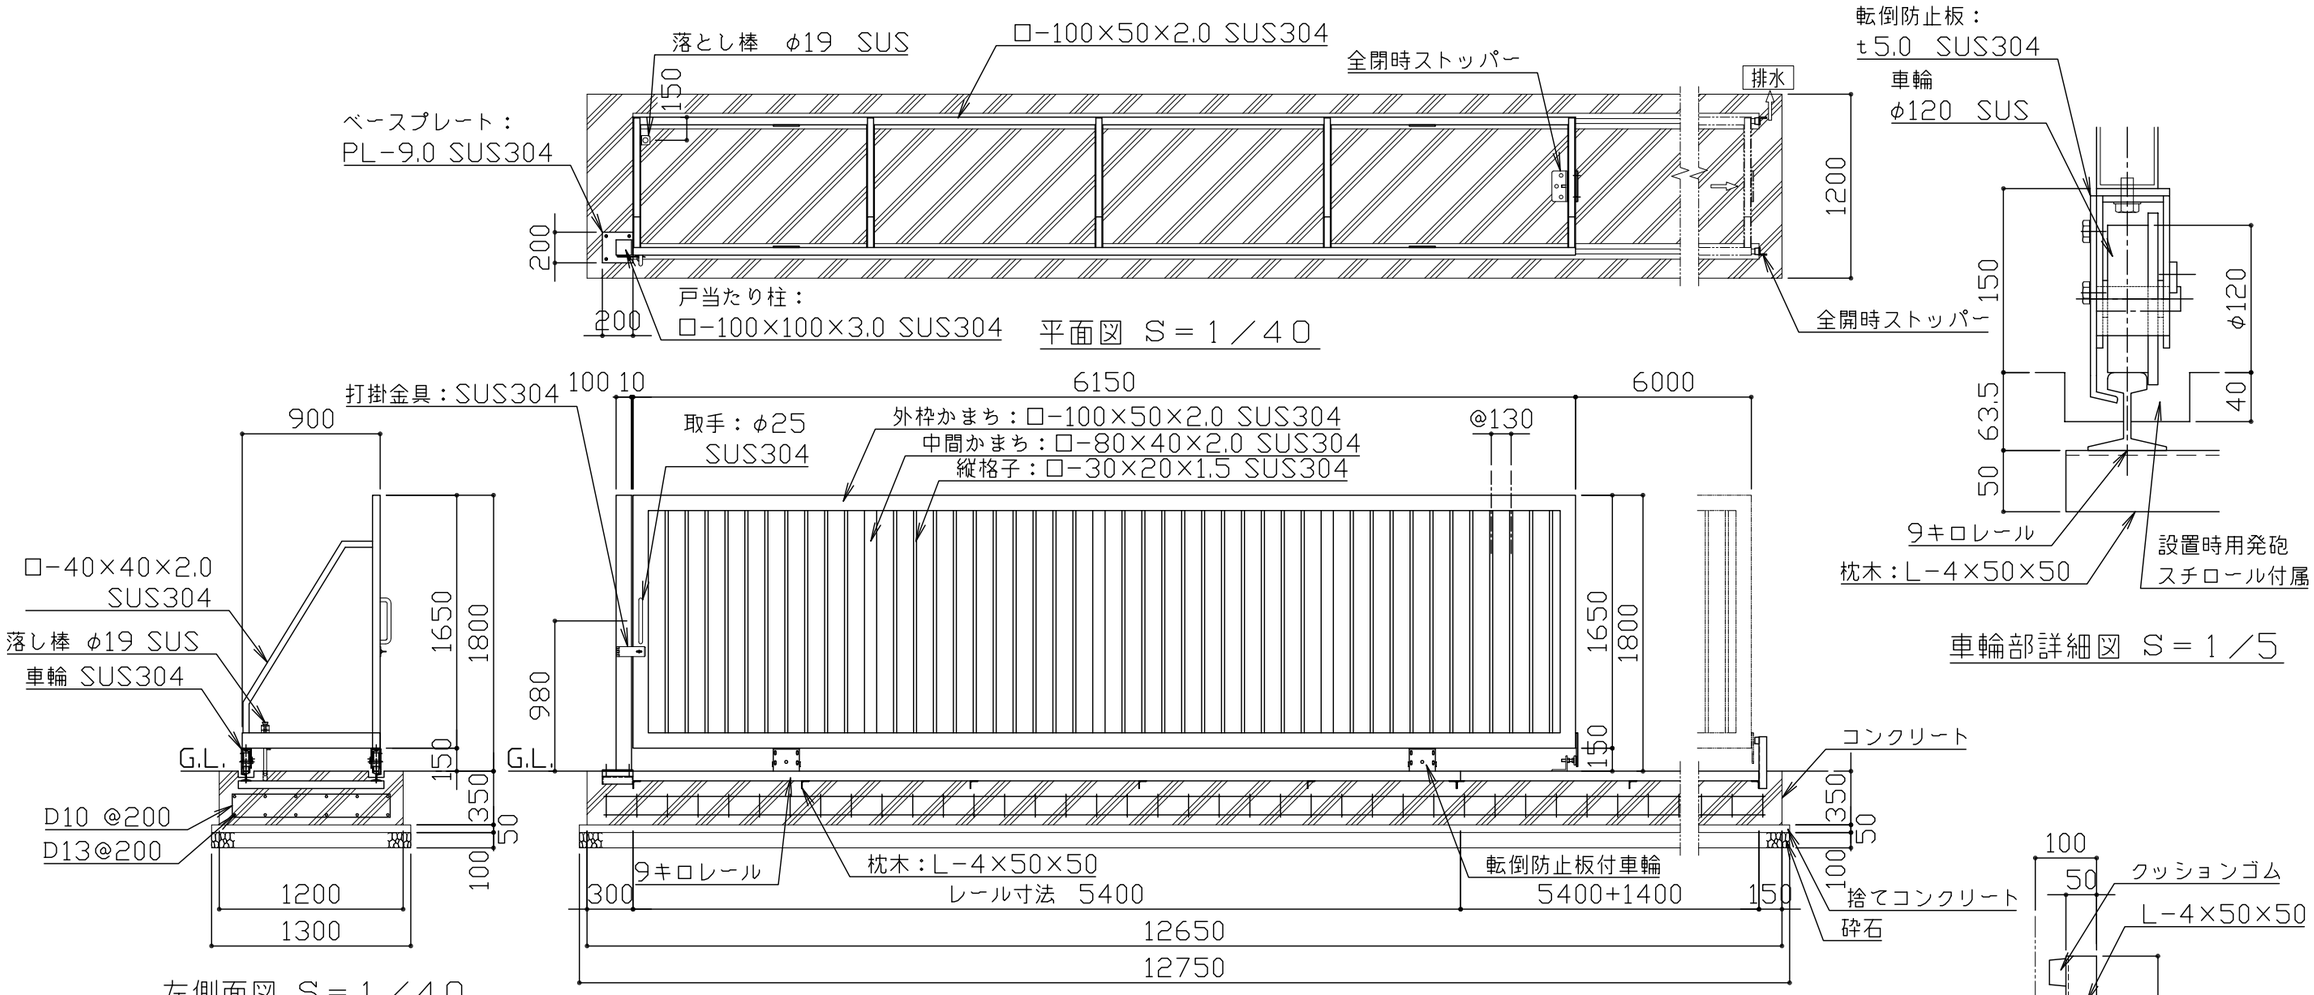

鋼材はステンレス製とし、見え掛かり部はヘアライン仕上げとする。
（掛け金・取手・落とし棒・全開時ストッパー・レールを除く）
掛け金、取手は#400研磨仕上げとする。落し棒は電解研磨仕上げとする。
全開時ストッパー、レールはSS400錆止め塗装仕上げとする。
本製品は、（一社）日本公園施設業協会SP・SPL表示認定企業製品です。
本製品は、（一社）日本公園施設業協会団体賠償責任保険の加入製品とする。
本製品の設計図面の変更、模倣を禁止いたします。

改定事項	年月日	設計	H	単位	mm	番号	製品名称	台車式引戸　ステンレス　片引き　W6000×H1800	図面番号		kaikobo 快工房株式会社
		製図		縮尺	図示	1/1	型番	KASA-60S18-S	管理番号		
		検図		SIZE	A3		物件名称		年月日	2026.04.01	