




平面图  $S = 1 / 60$

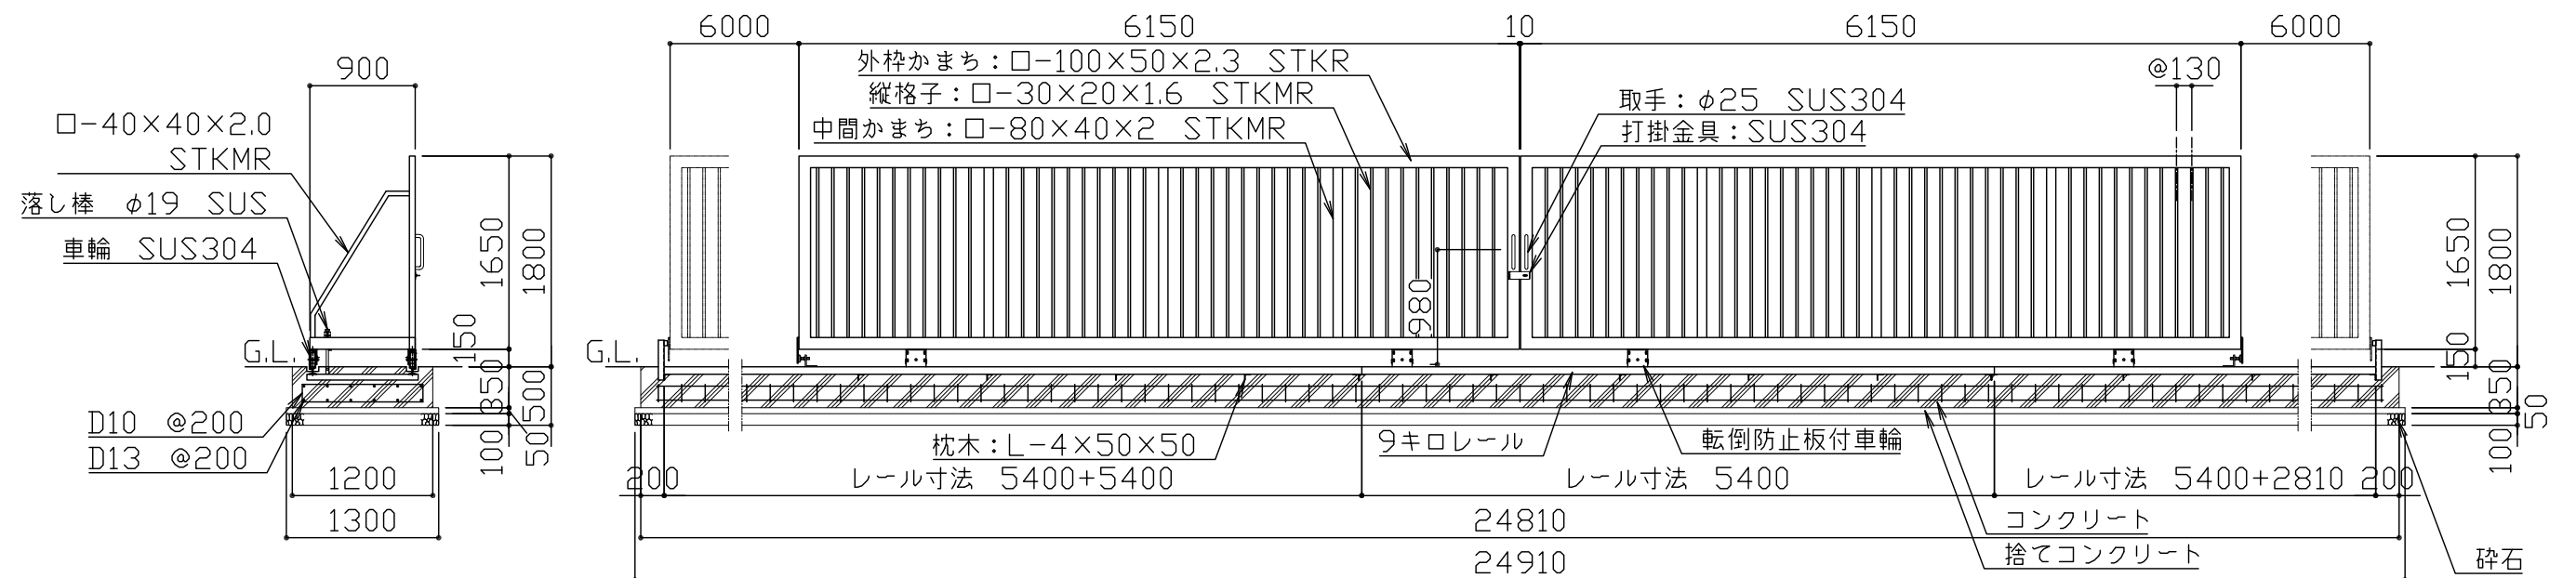


立面図  $S = 1 / 60$

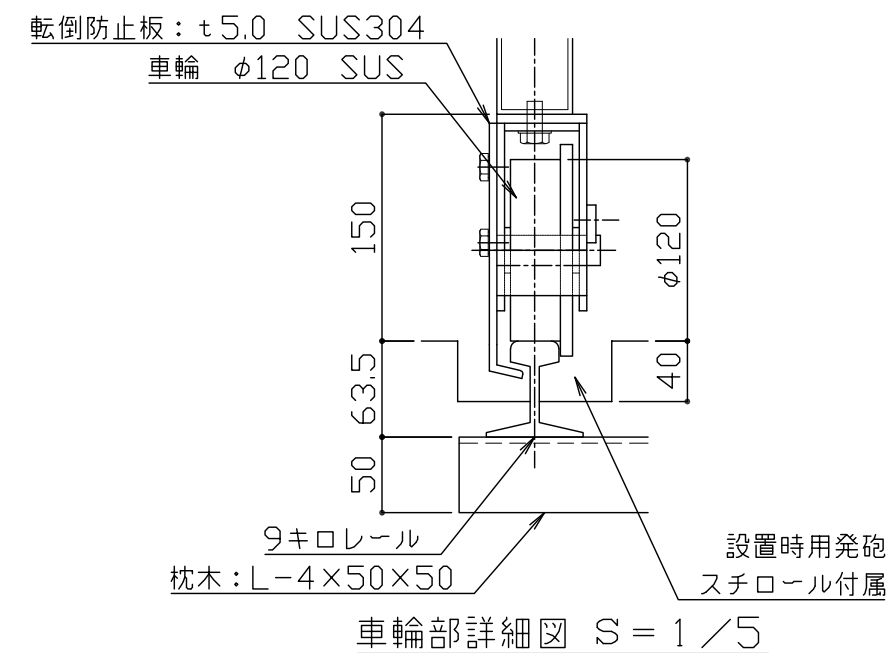

車輪部詳細図 S = 1 / 5

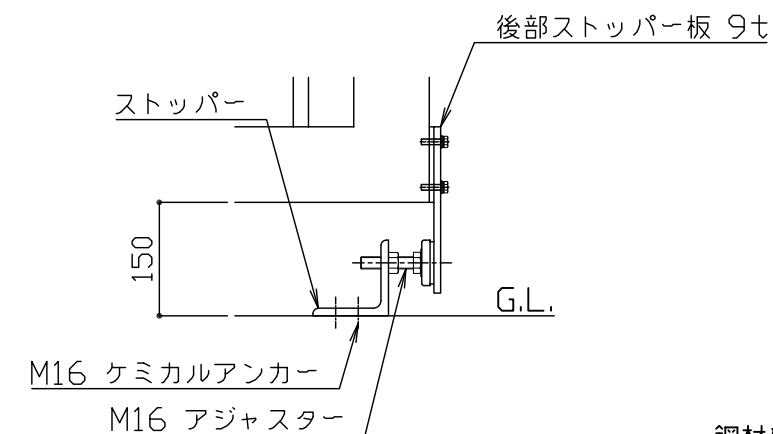

全閉時ストッパー詳細図 S = 1 / 10

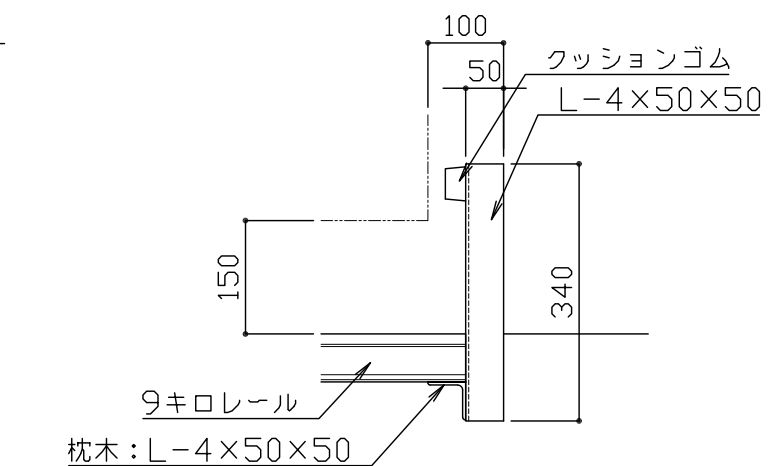

全開時ストッパー詳細図 S = 1 / 10

鋼材は電気亜鉛めっき処理の上、見え掛かり部はウレタン樹脂塗装仕上げとする。  
 (掛け金・取手・落とし棒・ボルト類・レールを除く)  
 掛け金、取手は#400研磨仕上げとする。落とし棒は電解研磨仕上げとする。  
 レールは錆止め塗装仕上げとする。  
 本製品は、(一社)日本公園施設業協会SP・SPL表示認定企業製品です。  
 本製品は、(一社)日本公園施設業協会団体賠償責任保険の加入製品とする。  
 本製品の設計図面の変更、模倣を禁止いたします。

|         |       |     |   |      |     |     |      |                             |       |            |
|---------|-------|-----|---|------|-----|-----|------|-----------------------------|-------|------------|
| 改 定 事 項 | 年 月 日 | 設 計 | H | 単 位  | m m | 番 号 | 製品名称 | 台車式引戸 スチール 両引き W12000×H1800 | 図面番号  |            |
|         |       | 製 図 |   | 縮 尺  | 図 示 | 1/1 | 型 番  | KASA-60W18-T                | 管理番号  |            |
|         |       | 検 図 |   | SIZE | A3  |     | 物件名称 |                             | 年 月 日 | 2026.04.01 |


  
**快工房株式会社**