


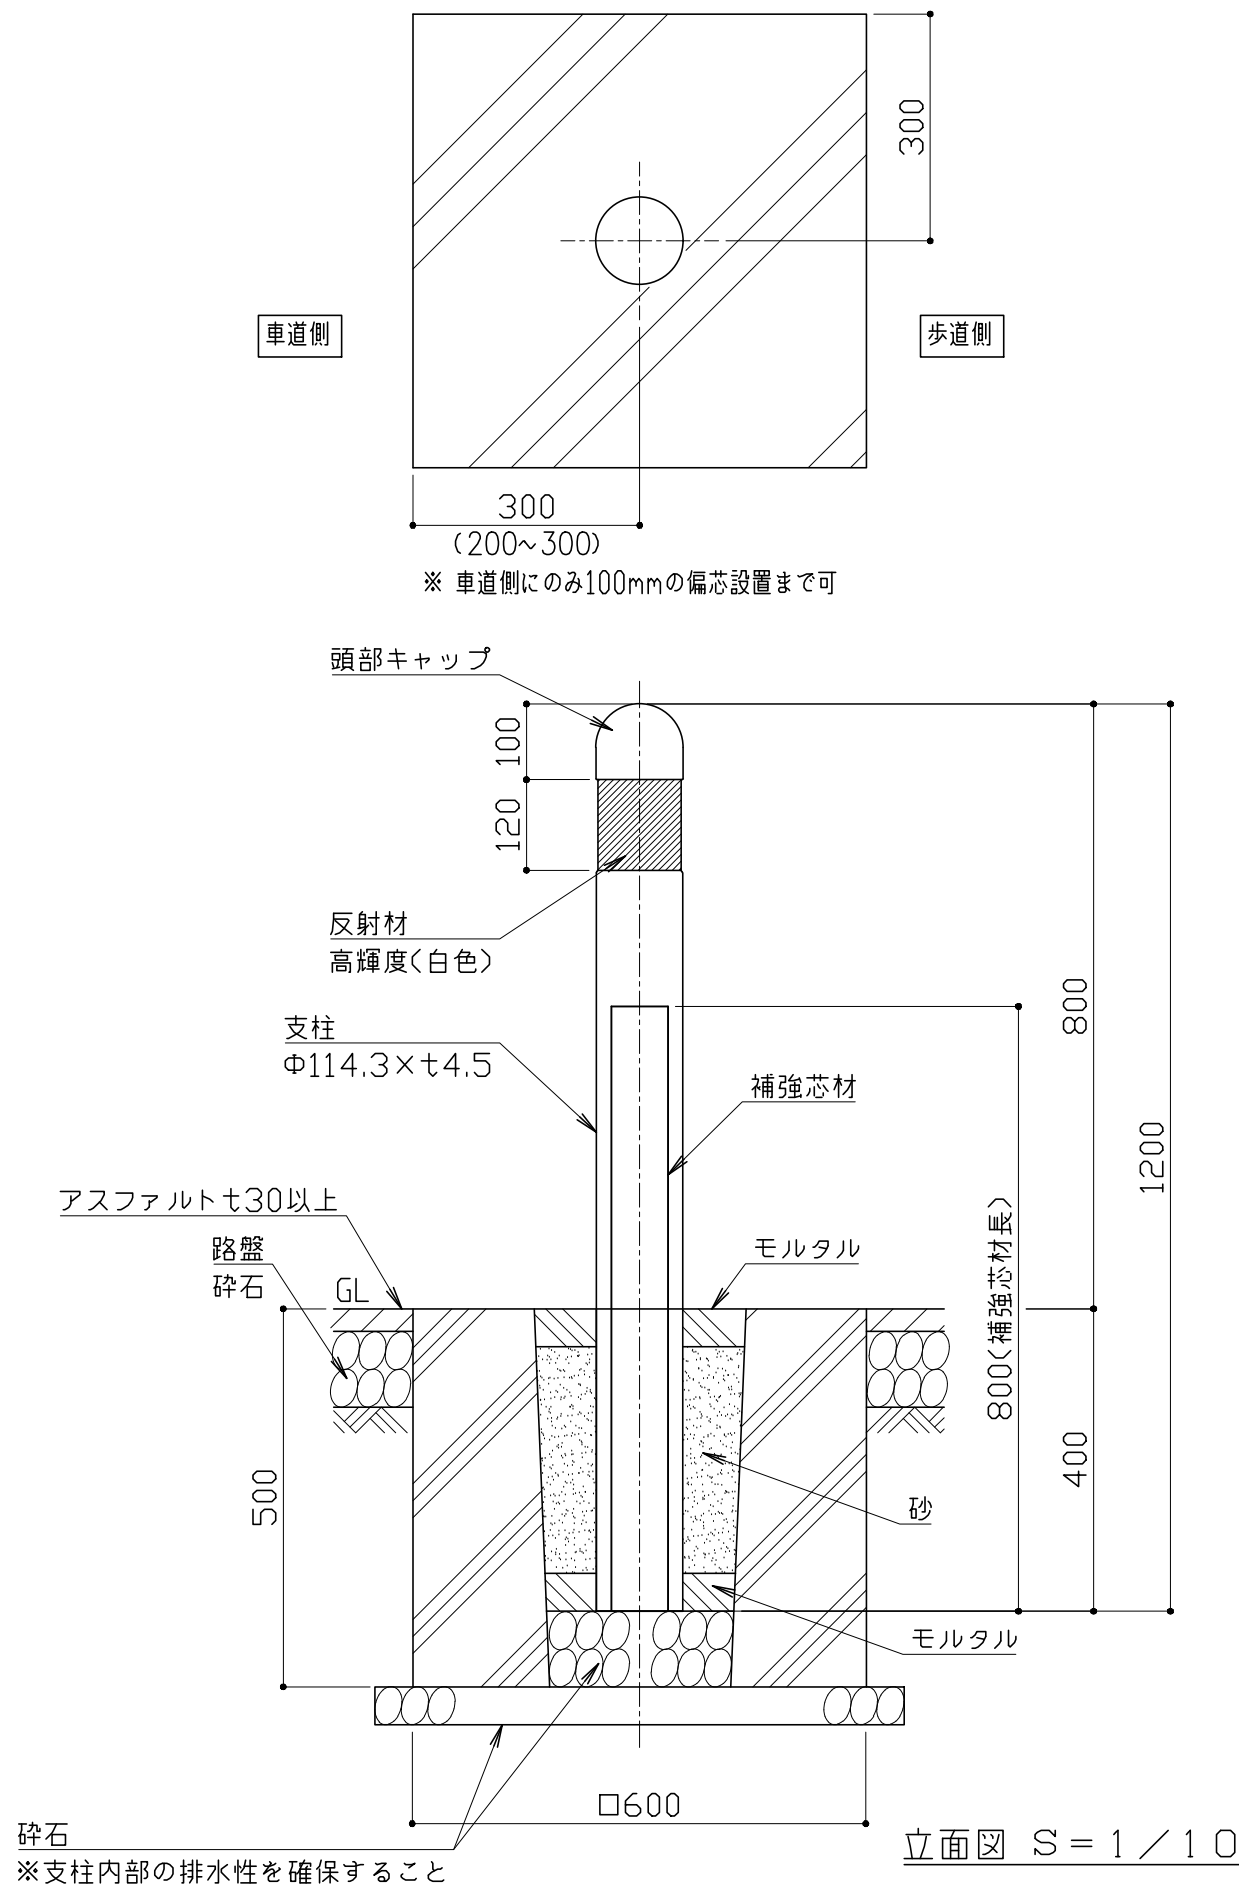

※特記事項

・基礎コンクリート強度は F_c21N/mm^2 以上とする。

品 名	材 質	摘 要
頭部キャップ	SGHC	亜鉛めっき+静電粉体塗装
支 柱	STK400相当	高耐食溶融めっき+静電粉体塗装
補強芯材	STKR400	亜鉛めっき+静電粉体塗装
	SGH400	
反射材	高輝度反射シート	白 色

製品の仕様は、改良のため予告なく変更することがあります。
本製品は、（一社）日本公園施設業協会SP・SPL表示認定企業製品です。
本製品は、（一社）日本公園施設業協会の賠償責任保険の加入製品とする。
本製品の設計図面の変更、模倣を禁止いたします。

改 定 事 項	年 月 日	設 計	SJC	単 位	mm	番 号	製品名称	車止め 耐衝撃タイプ HB種	図面番号		kaikobo 快工房株式会社
		製 図		縮 尺	図示	1/1	型 番	BSK-114HW-80K	管理番号		
		検 図		SIZE	A3		物件名称		年 月 日	2026.04.01	