



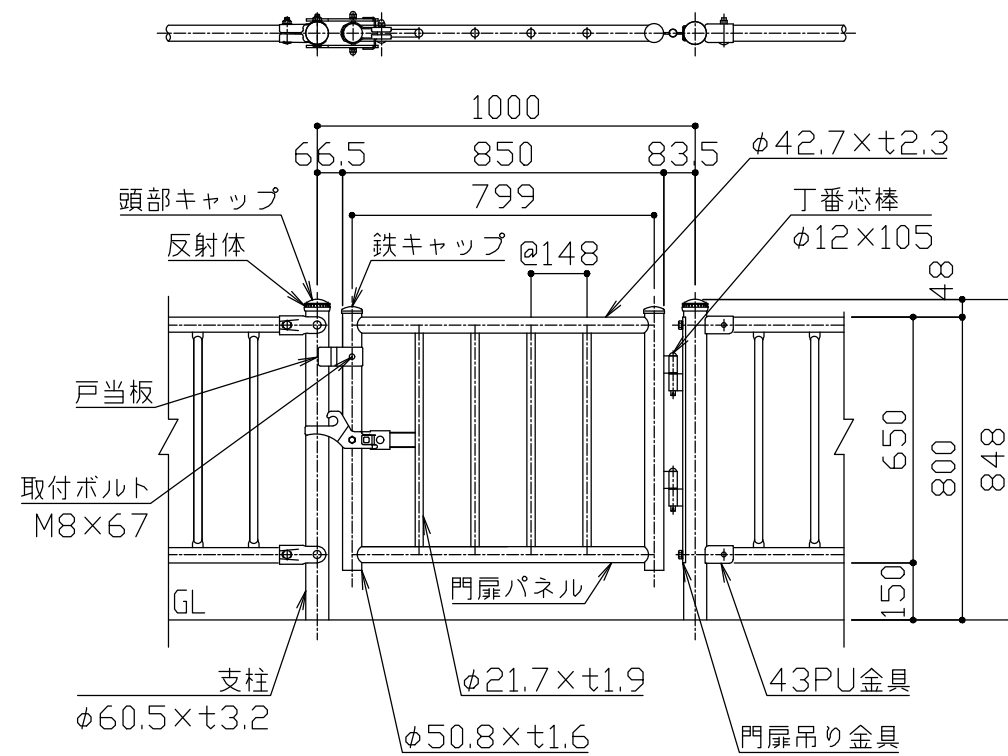


立面図 S = 1 / 20


※戸当板は、内開き・外開き どちらにでも対応可能です。

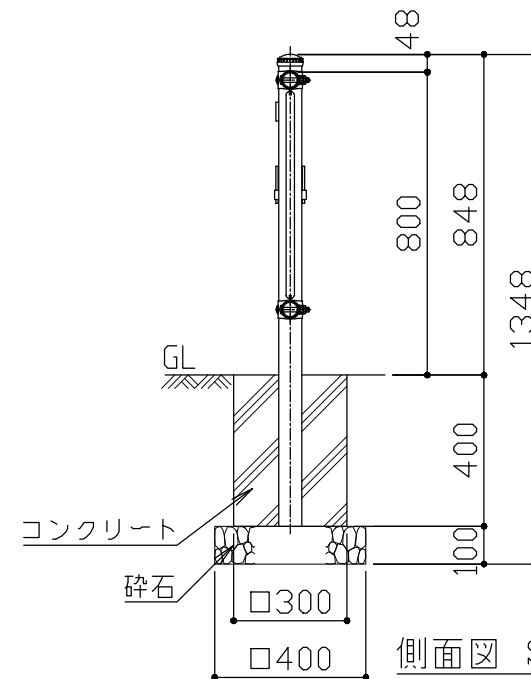

側面図 S = 1 / 20

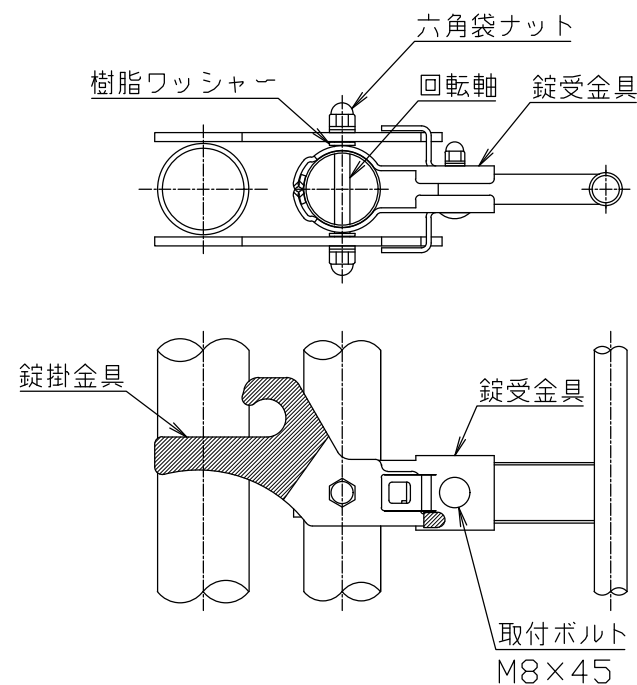

回転錠詳細図 S = 1 / 5

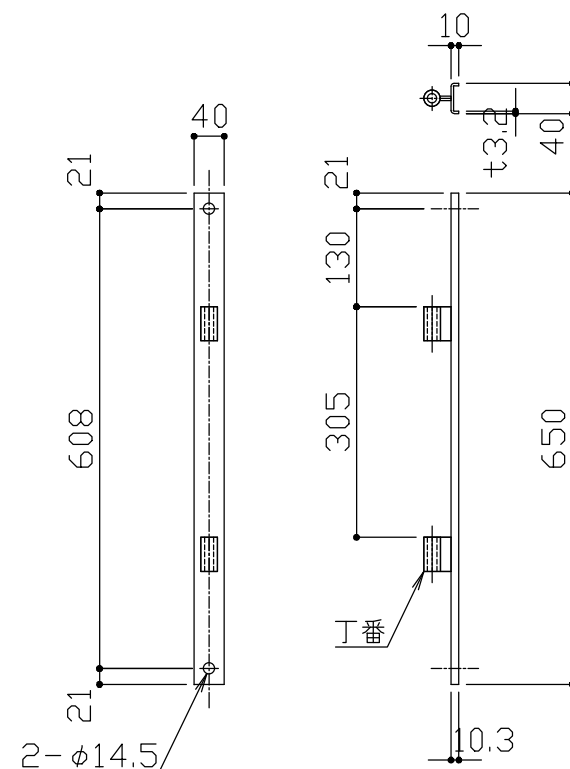

門扉吊り金具詳細図 S = 1 / 10

FXTC-208 1.0m片開連続門扉

品名	材質	摘要
支柱	STK400	亜鉛めっき+静電粉体塗装
門扉パネル	STK400	亜鉛めっき+静電粉体塗装
門扉吊り金具	SGH400	亜鉛めっき+静電粉体塗装
丁番		亜鉛めっき+静電粉体塗装
丁番芯棒		溶融亜鉛めっき
錠掛金具	SPHC	亜鉛めっき+樹脂コート被覆
戸当板	SGH	亜鉛めっき+静電粉体塗装
錠受金具	SGH	亜鉛めっき+静電粉体塗装
回転軸	S45C	溶融亜鉛めっき φ10
六角袋ナット	4.6相当	溶融亜鉛めっき M10
樹脂ワッシャー	ナイロン	t1.6
取付ボルト	4.6相当	溶融亜鉛めっき M8×45
取付ボルト	4.6相当	溶融亜鉛めっき M8×67
頭部キャップ	PE	着色樹脂
反射体	ガラスビーズ	ベース 黒・反射体 黄

商品仕様は改良のため、予告なく変更することがあります。
本製品は、（一社）日本公園施設業協会SP・SPL表示認定企業製品です。
本製品は、（一社）日本公園施設業協会の賠償責任保険の加入製品とする。
本製品の設計図面の変更、模倣を禁止いたします。

改定事項	年月日	設計	SJC	単位	mm	番号	製品名称	フレックスロープ 門扉	図面番号	
		製図		縮尺	図示	1/1	型番	FXTC-208C-1S	管理番号	
		検図		SIZE	A3		物件名称		年月日	2026.04.01

kaikobo
快工房株式会社