



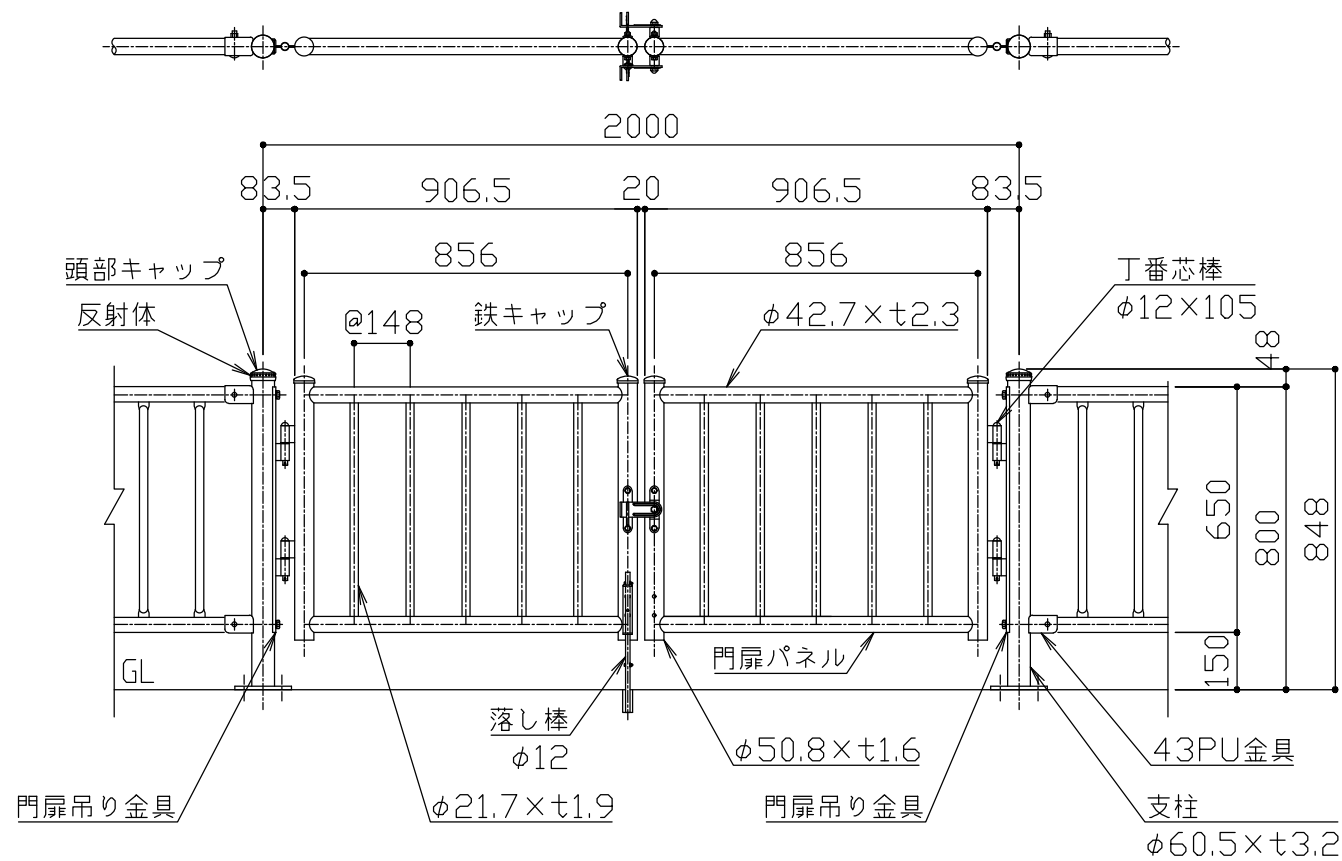


立面図 S = 1 / 20



※落とし棒は、内側・外側 どちらにでも取付可能です。

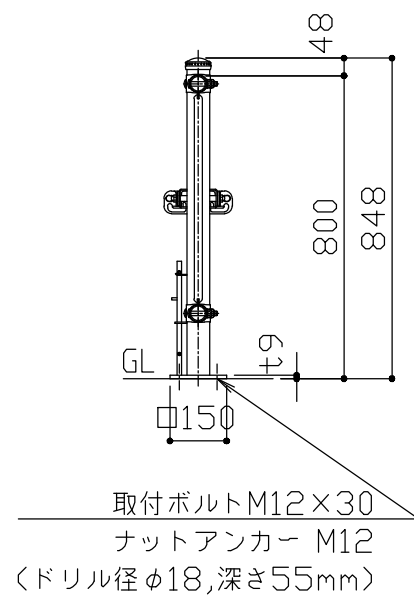


側面図 S = 1 / 20

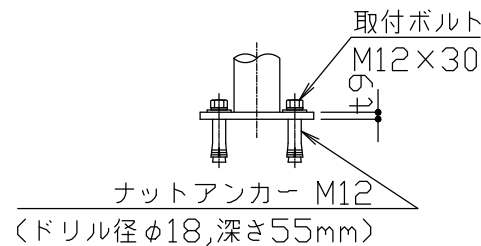


ベースプレート詳細図 S = 1 / 10

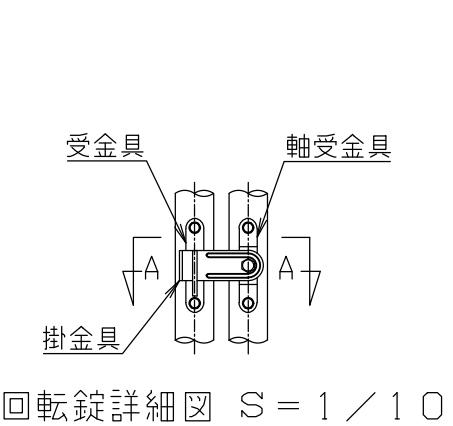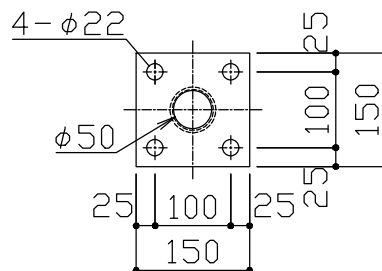


回転錠詳細図 S = 1 / 10

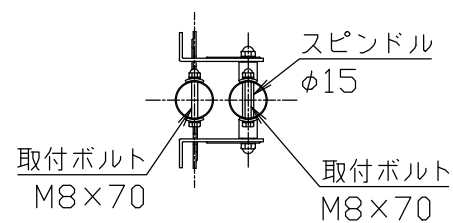

A-A断面図 S = 1 / 10

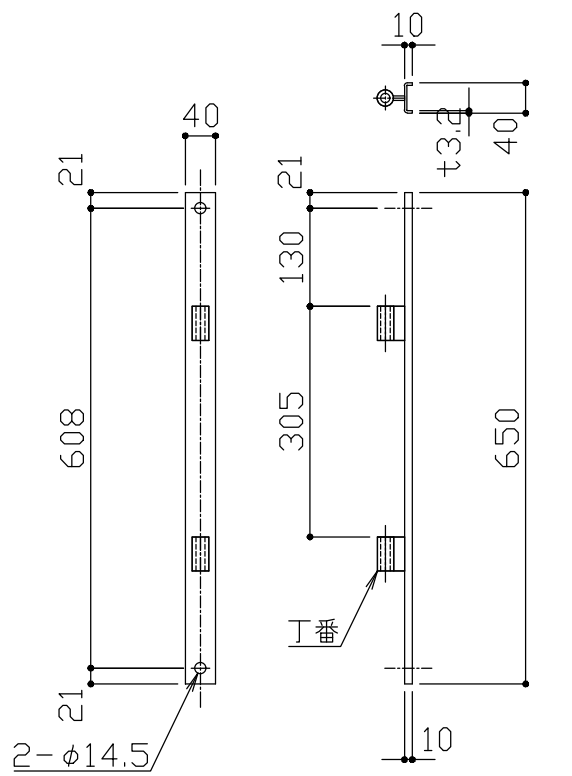

門扉吊り金具詳細図 S = 1 / 10

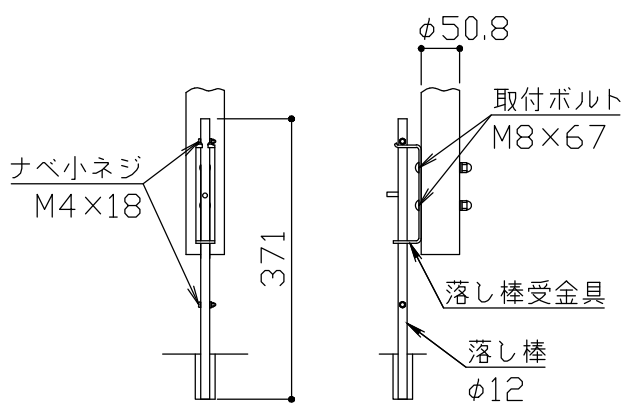

落とし棒詳細図 S = 1 / 10

FXTC-208 2.0m両開連続門扉

品名	材質	摘要
支柱	STK400	亜鉛めっき+静電粉体塗装
門扉パネル	STK400	亜鉛めっき+静電粉体塗装
門扉吊り金具	SGH400	亜鉛めっき+静電粉体塗装
丁番		亜鉛めっき+静電粉体塗装
丁番芯棒		溶融亜鉛めっき
掛金具	SUS	t4
受金具	SUS	t4
軸受金具	SUS	t3
スピンドル	SUS	φ15
取付ボルト	SUS	M8×70
落とし棒受金具	SPHC	溶融亜鉛めっき t3.2
落とし棒	SGD	溶融亜鉛めっき φ12
取付ボルト	4.6相当	溶融亜鉛めっき M8×67
ナベ小ネジ	SUS	M4×18
頭部キャップ	PE	着色樹脂
反射体	ガラスビーズ	ベース 黒・反射体 黄
ナットアンカー		溶融亜鉛めっき M12
取付ボルト	4.6相当	溶融亜鉛めっき M12×30

商品仕様は改良のため、予告なく変更することがあります。
本製品は、（一社）日本公園施設業協会SP・SPL表示認定企業製品です。
本製品は、（一社）日本公園施設業協会の賠償責任保険の加入製品とする。
本製品の設計図面の変更、模倣を禁止いたします。

改定事項	年月日	設計	SJC	単位	mm	番号	製品名称	フレックスロープ 門扉	図面番号	
		製図		縮尺	図示	1/1	型番	FXTC-208PL-2W	管理番号	
		検図		SIZE	A3		物件名称		年月日	2026.04.01

kaikobo
快工房株式会社