


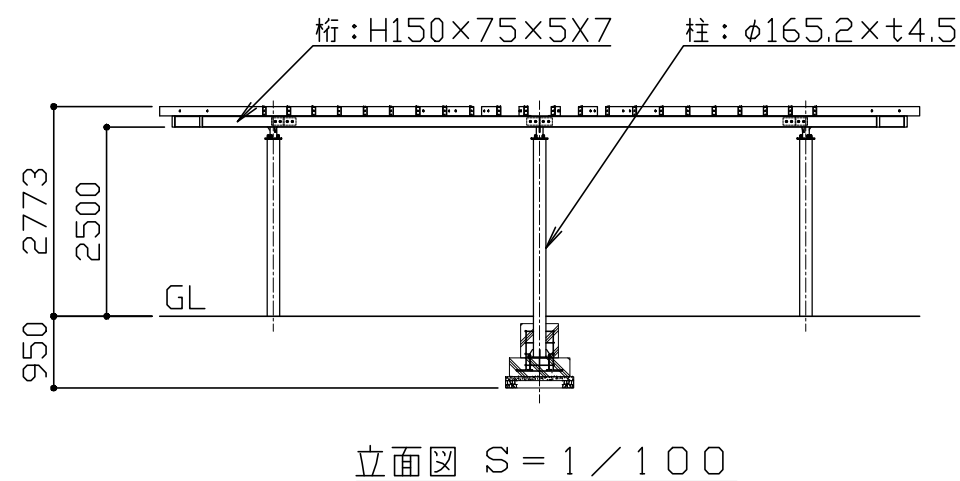
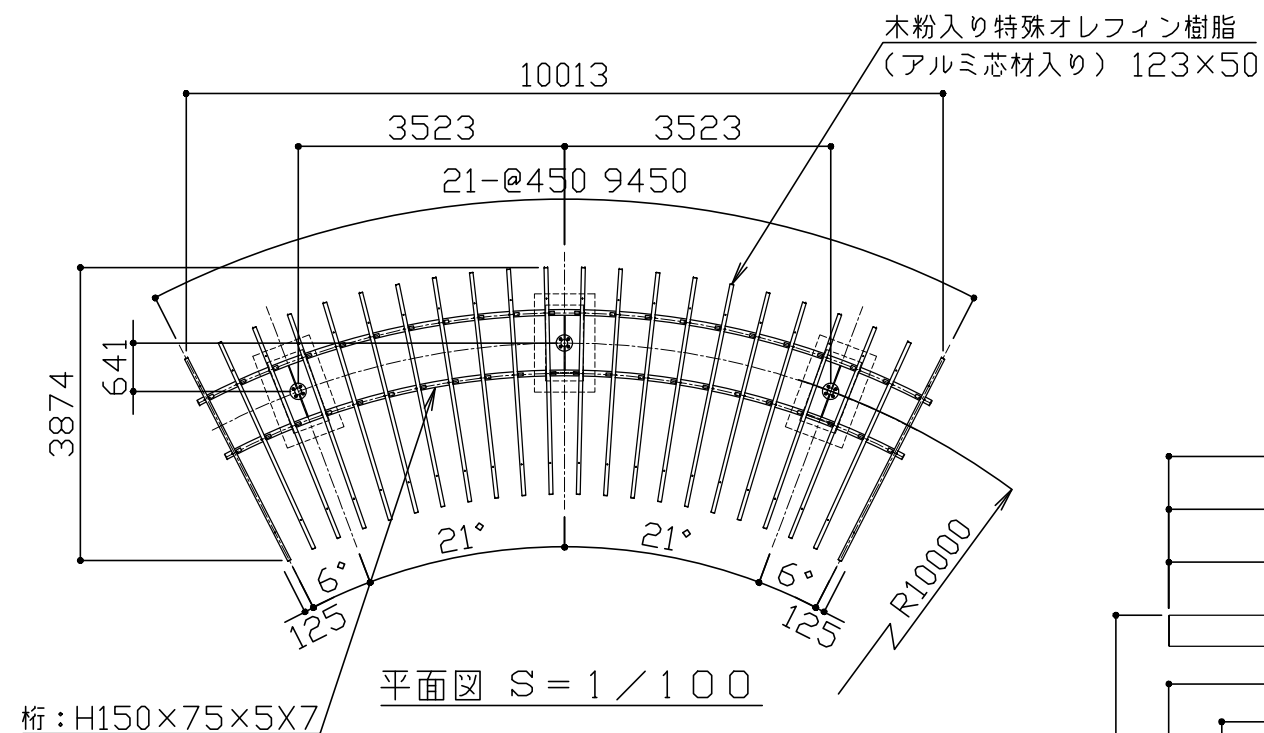
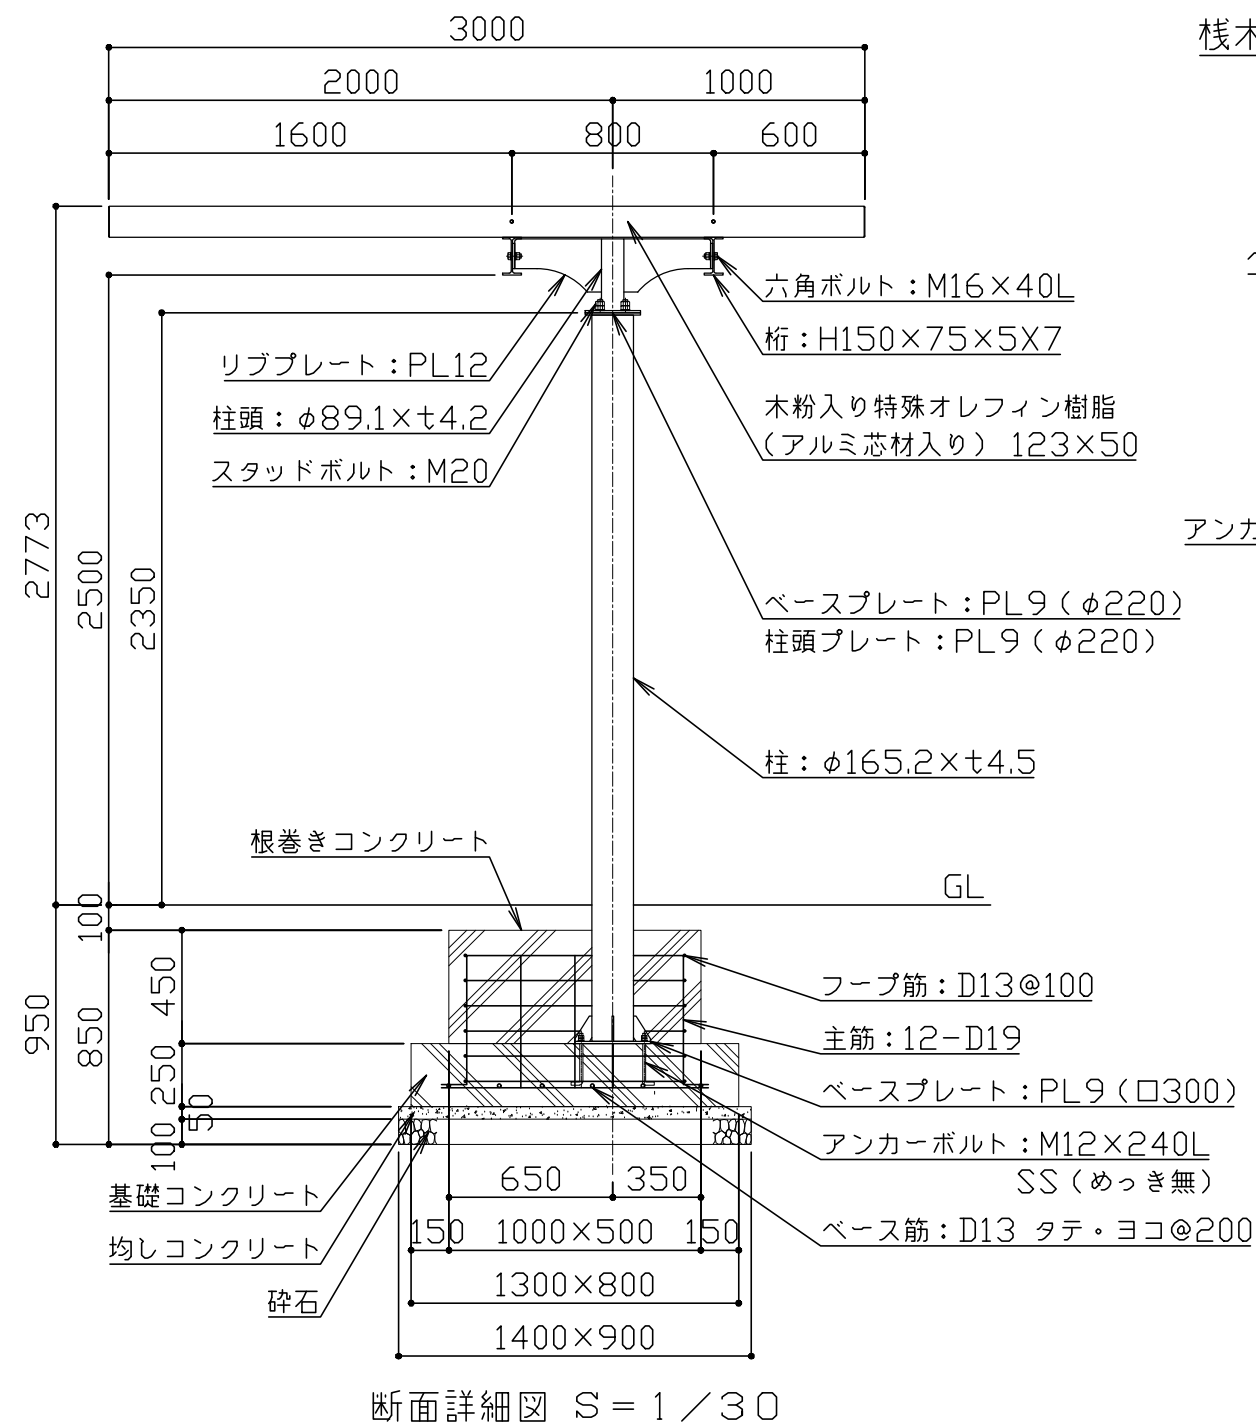


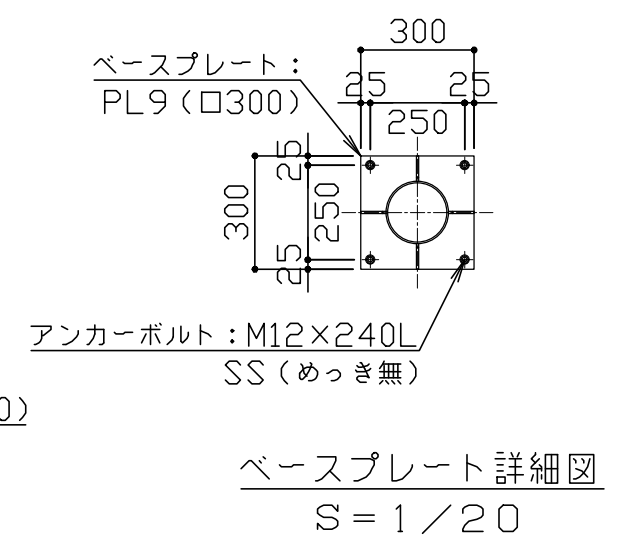

鋼材は電気亜鉛めっき処理の上、ウレタン樹脂塗料塗装仕上げとする。
 桟木は木粉入り特殊オレフィン樹脂（アルミニウム合金押し出し型材入り）とする。
 ボルト・ナット類はステンレスとする（アンカーボルトは除く）。
 本製品は、（一社）日本公園施設業協会SP・SPL表示認定企業製品です。
 本製品は、（一社）日本公園施設業協会団体賠償責任保険の加入製品とする。
 本製品の設計図面の変更、模倣を禁止いたします。

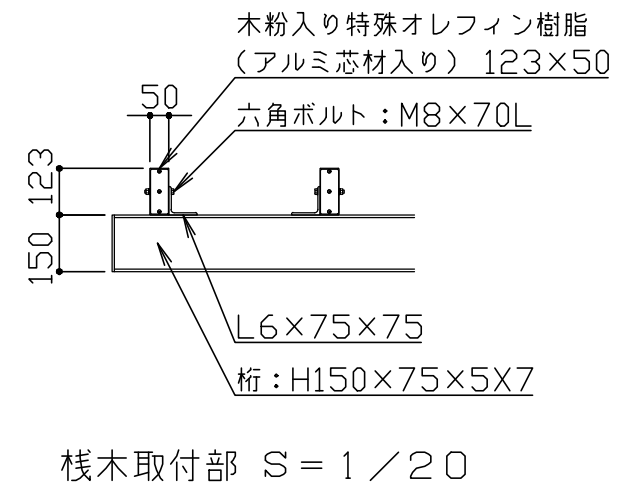

改 定 事 項	年 月 日	設 計	単 位	m m	番 号	製品名称	パーゴラ 109シングル偏芯柱 アールタイプ	図面番号	
		製 図 CT31	縮 尺	図 示	1/1	型 番	K2200-0273	管理番号	
		検 図 KT27	SIZE	A3		物件名称		年 月 日	2026.04.01

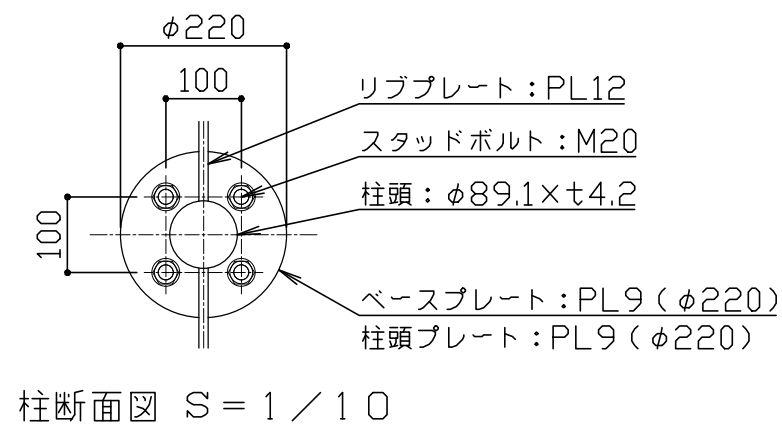

 快工房株式会社