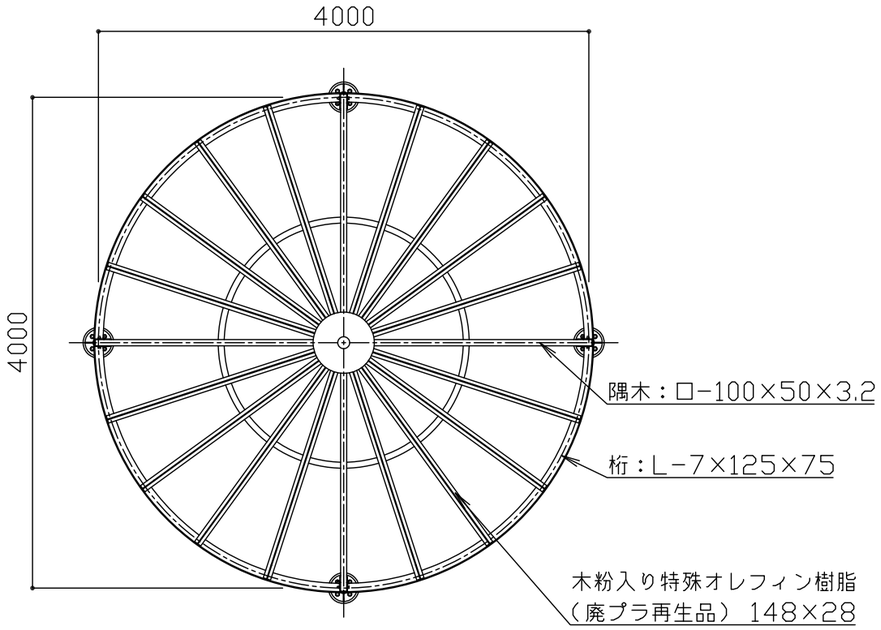

平面図 S＝1／50

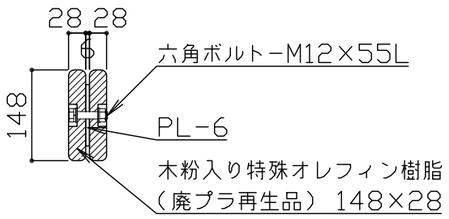

桟木取付部詳細図 S＝1／10

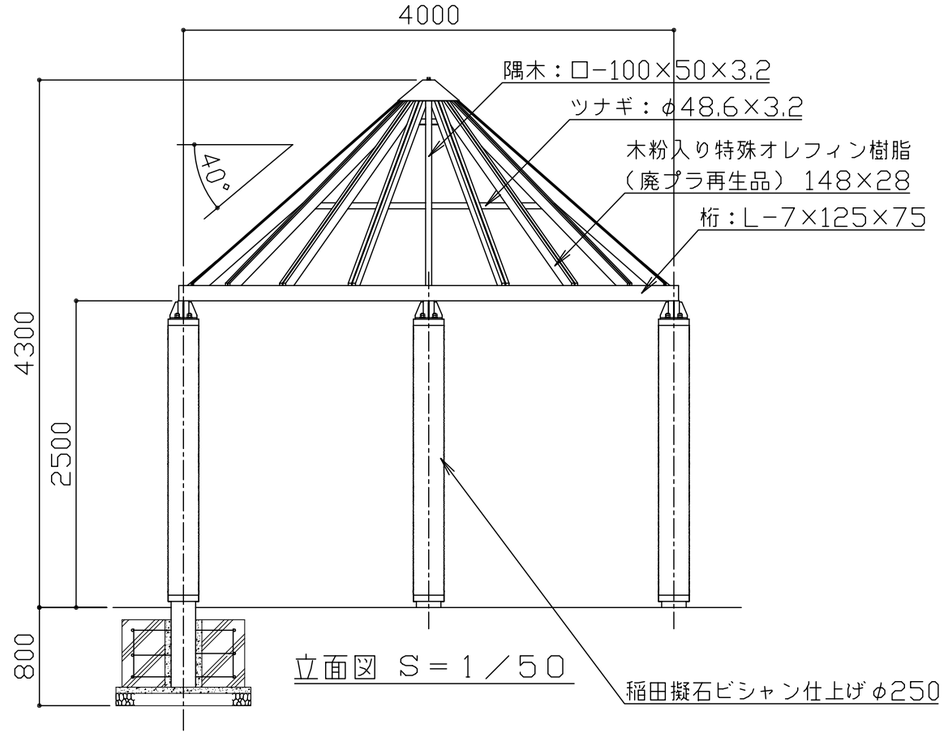

立面図 S＝1／50

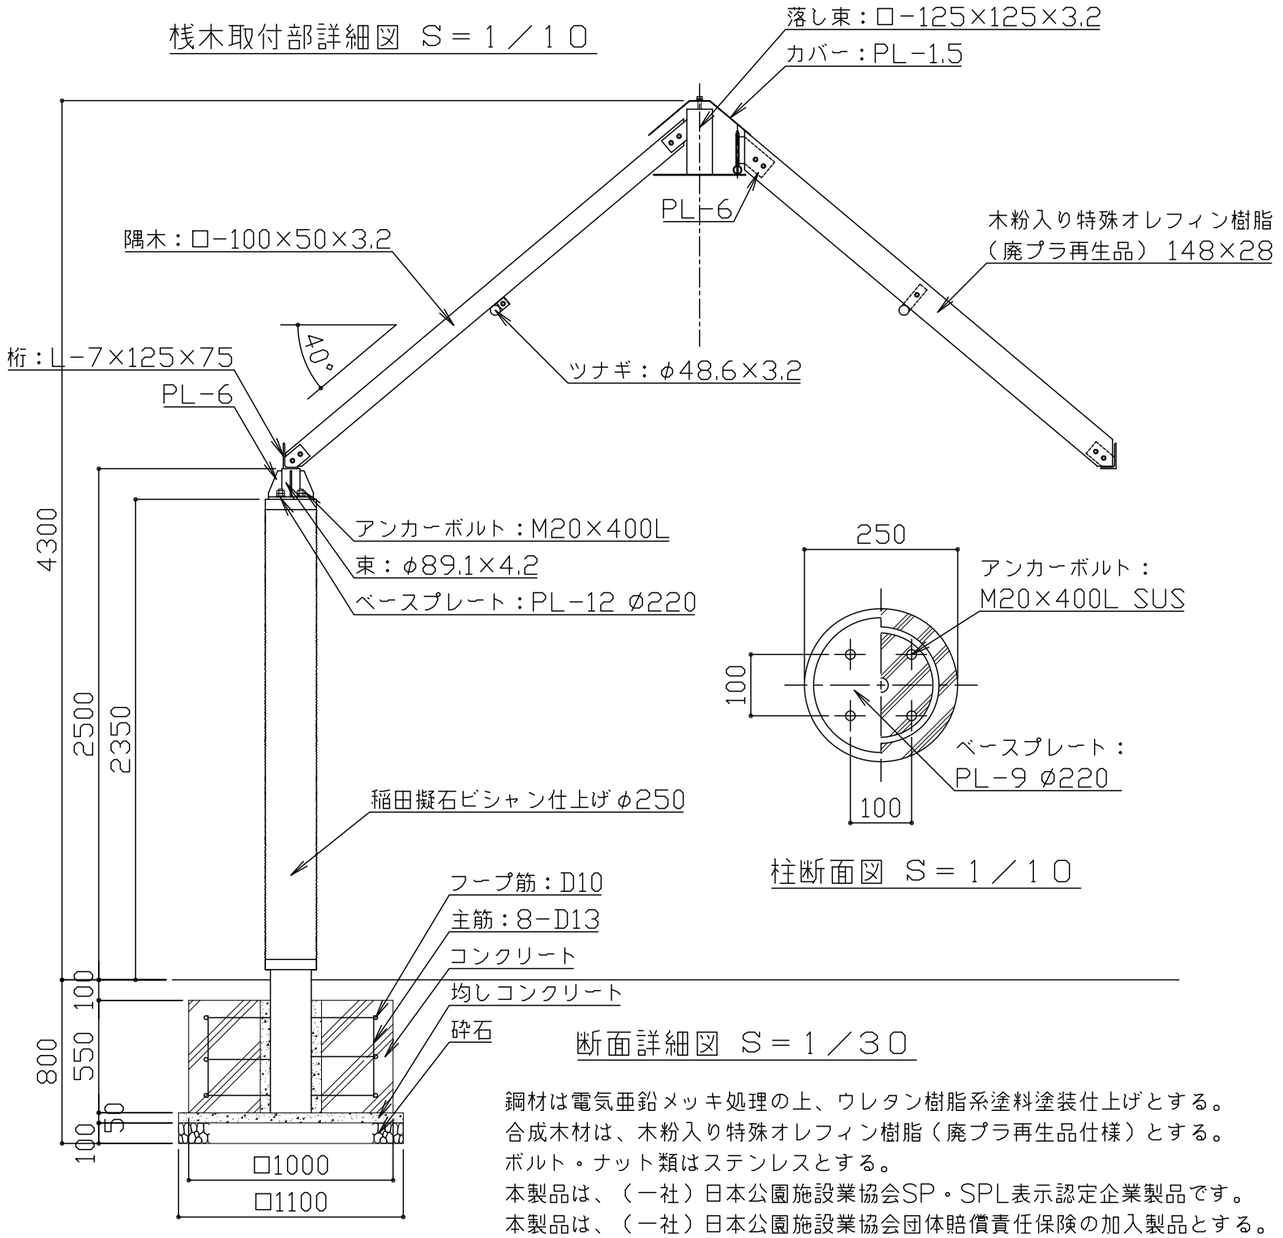

断面詳細図 S＝1／30

柱断面図 S＝1／10

鋼材は電気亜鉛メッキ処理の上、ウレタン樹脂系塗料塗装仕上げとする。
合成木材は、木粉入り特殊オレフィン樹脂（廃プラ再生品仕様）とする。
ボルト・ナット類はステンレスとする。
本製品は、（一社）日本公園施設業協会SP・SPL表示認定企業製品です。
本製品は、（一社）日本公園施設業協会団体賠償責任保険の加入製品とする。
本製品の設計図面の変更、模倣を禁止いたします。

符号	改定事項	年月日	設計		単位	mm	製品名称	円形パーゴラ 121タイプ	図面番号	FA-124-S01	JOB	FA-1	SIZE	A3
			製図	小石川	縮尺	図示	型番	FA-124	管理番号					
			検図	飯塚	番号	1/1			年月日	2017.03.01				

KAI 快工房株式会社