


平面図 S＝1／50

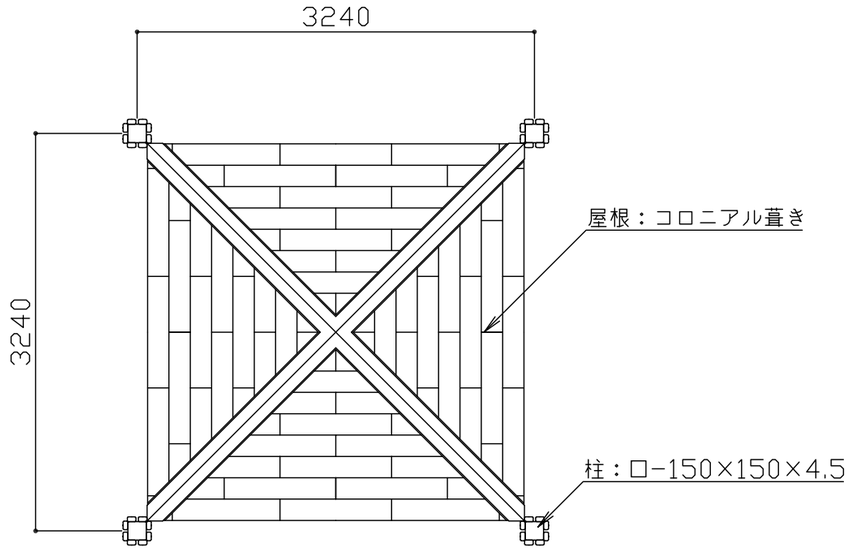


平面詳細図 S＝1／30




立面図 S＝1／50

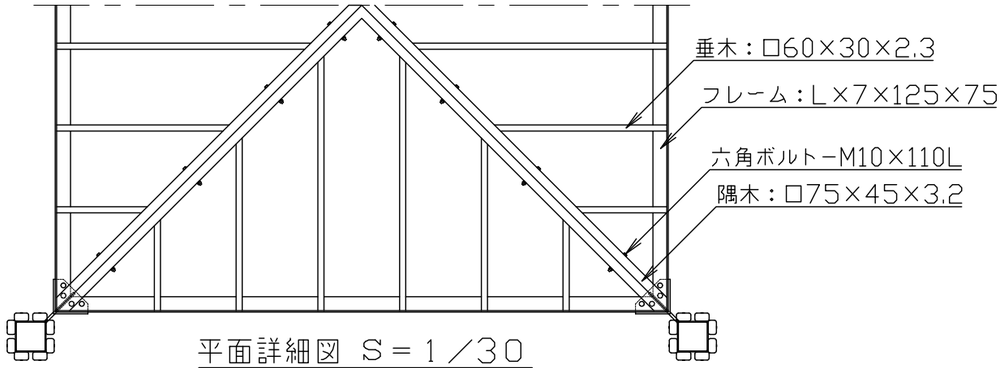


断面詳細図 S＝1／30

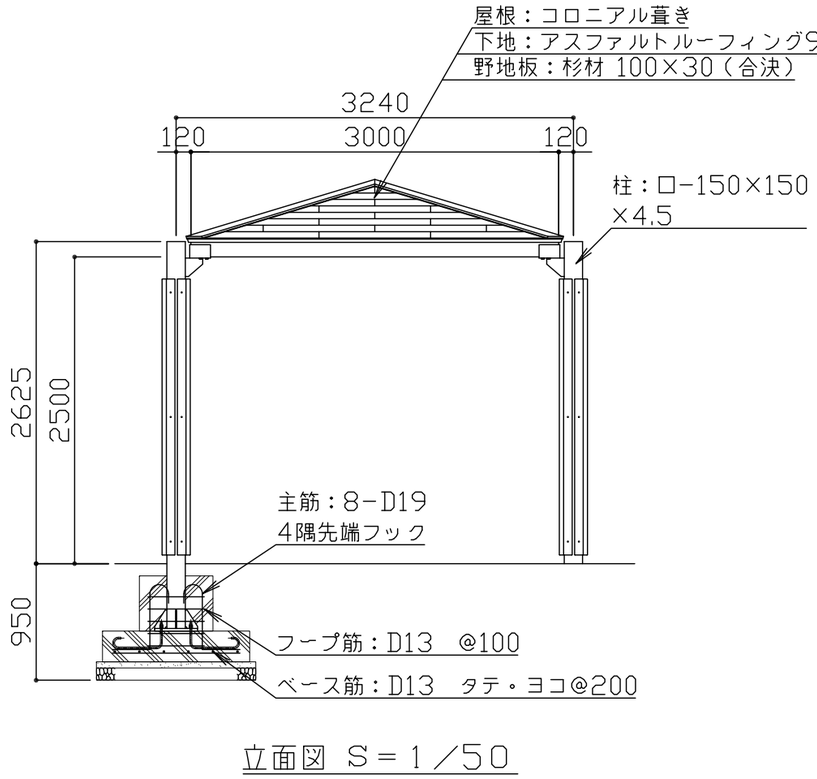


柱断面図 S＝1／10

鋼材は電気亜鉛メッキ処理の上、ウレタン樹脂系塗料塗装仕上げとする。
合成木材は、木粉入り特殊オレフィン樹脂（廃プラ再生品仕様）とする。
ボルト・ナット類はステンレスとする。（アンカーボルトは除く。）
本製品は、（一社）日本公園施設業協会SP・SPL表示認定企業製品です。
本製品は、（一社）日本公園施設業協会団体賠償責任保険の加入製品とする。
本製品の設計図面の変更、模倣を禁止いたします。
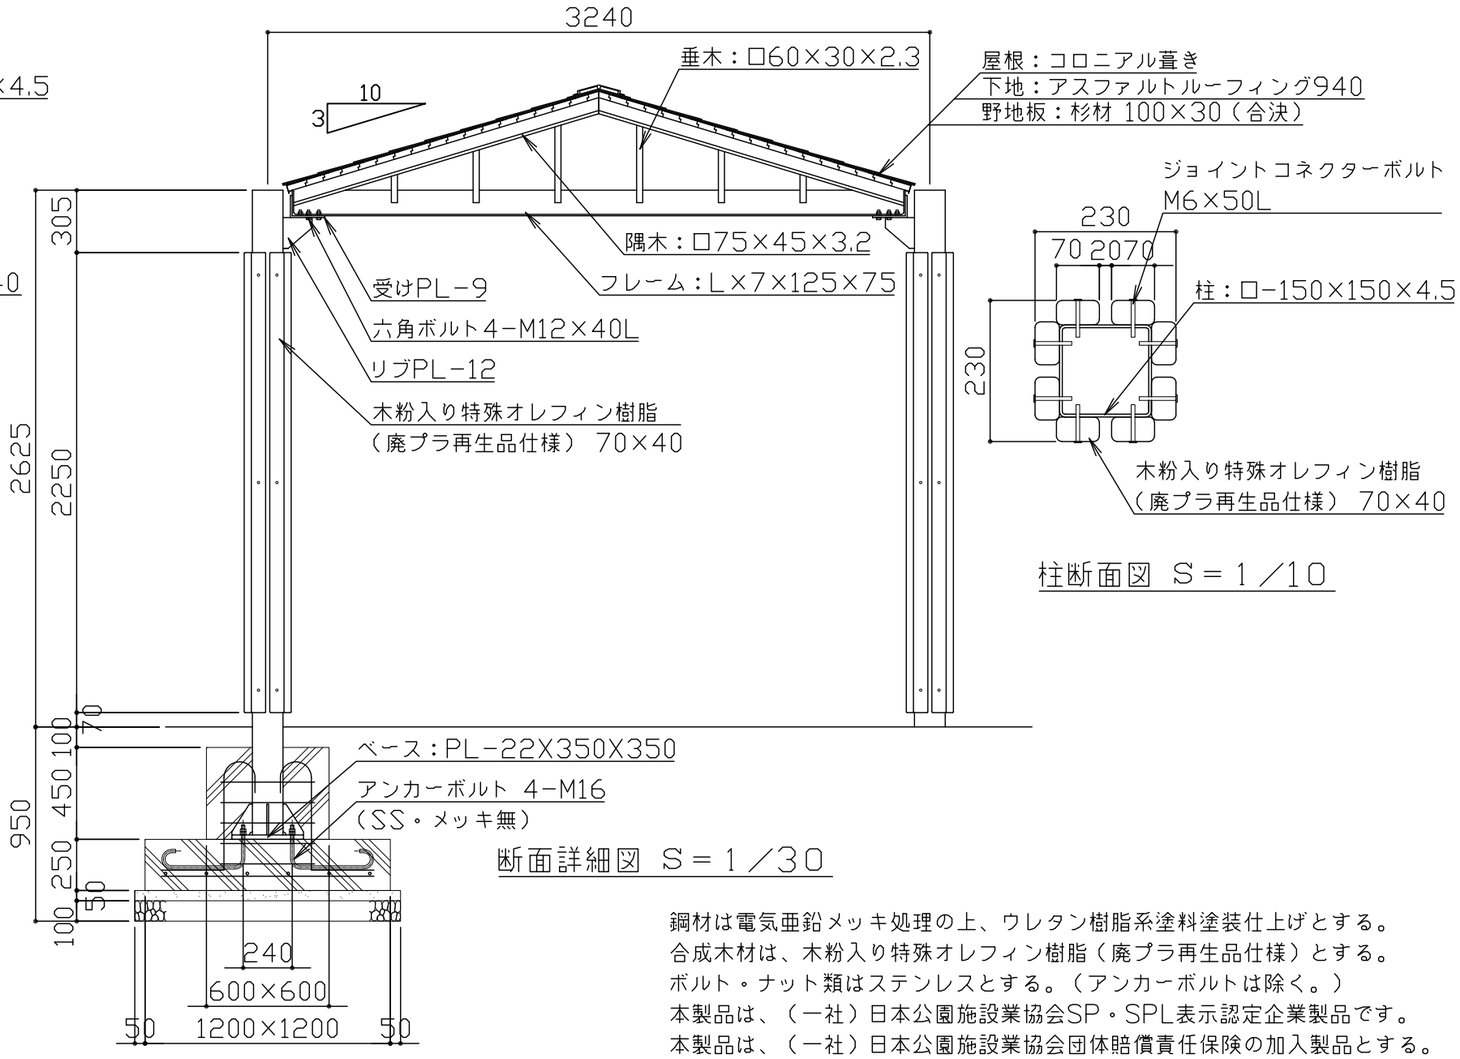
| 符号 | 改定事項 | 年月日 | 設計 | | 単位 | mm | 製品名称 | シェルター コンビネーションシリーズ 405ルーフタイプ | 図面番号 | FA−405−S01 | JOB | FA−4 | SIZE | A3 |
|---|---|---|---|---|---|---|---|---|---|---|---|---|---|---|
| | ベース・アンカー・鉄筋部を修正 | 2018.06.01 | 製図 | 小石川 | 縮尺 | 図示 | 型番 | FA−405 | 管理番号 | | KAI 快工房株式会社 | | | |
| | | | 検図 | 飯塚 | 番号 | 1/1 | | | 年月日 | 2017.03.01 | | | | |