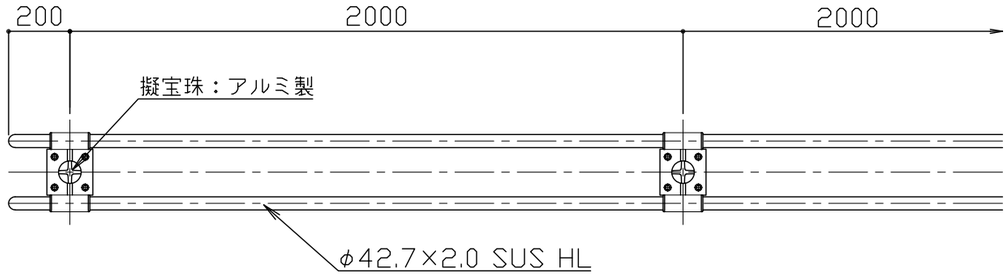

平面図 S＝1／20

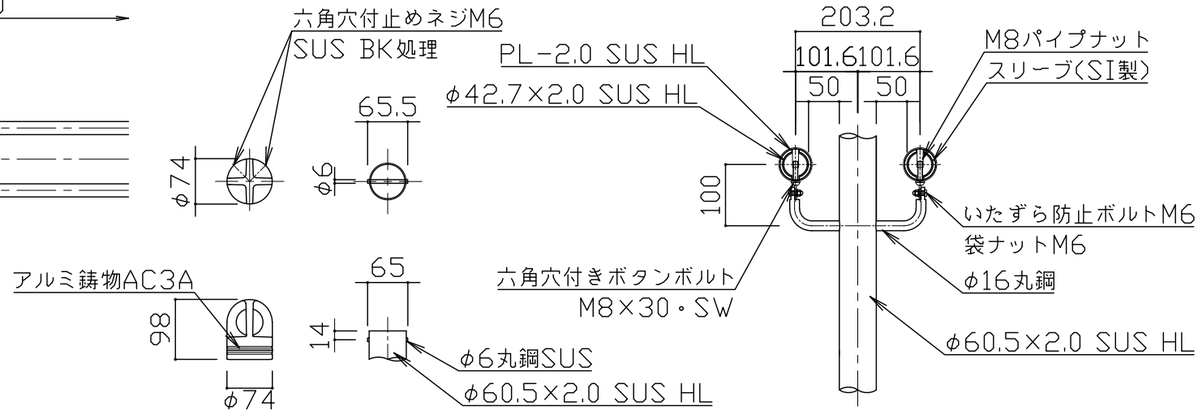

キャップ部パイプ部詳細図 S＝1／10

手摺取付部詳細図 S＝1／10

立面図 S＝1／20

側面図 S＝1／20

ベースプレート詳細図 S＝1／10

鋼材は全てSUS304とし、ヘアライン仕上とする。
アルミ鋳物は、AC3Aとし、アクリル樹脂塗料焼付塗装仕上げとする。
アルミ鋳物は抜け防止加工を行う。
ボルトナット類は、SUS製とする。
本製品は、（一社）日本公園施設業協会SP・SPL表示認定企業製品です。
本製品は、（一社）日本公園施設業協会団体賠償責任保険の加入製品とする。
本製品の設計図面の変更、模倣を禁止いたします。

符号	改定事項	年月日		設計		単位	mm	製品名称	手摺ステンレス製　一段ビーム両側　BPL式	図面番号	BH1A-5012	JOB		SIZE	A3
				製図	飯塚	縮尺	図示	型番	BHG2-602P	管理番号		快工房株式会社			
				検図	小石川	番号	1/1	物件名称		年月日	2017.09.10				