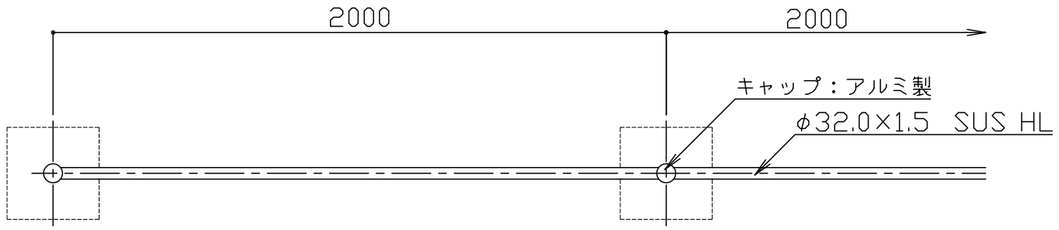

平面図　S＝1／20

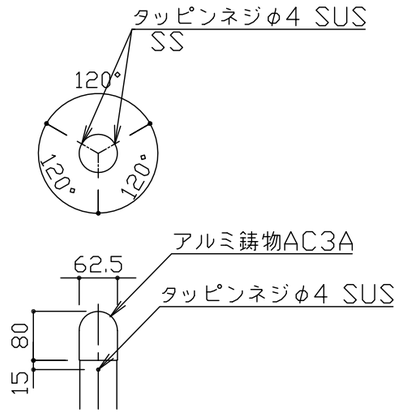

キャップ部詳細図　S＝1／10

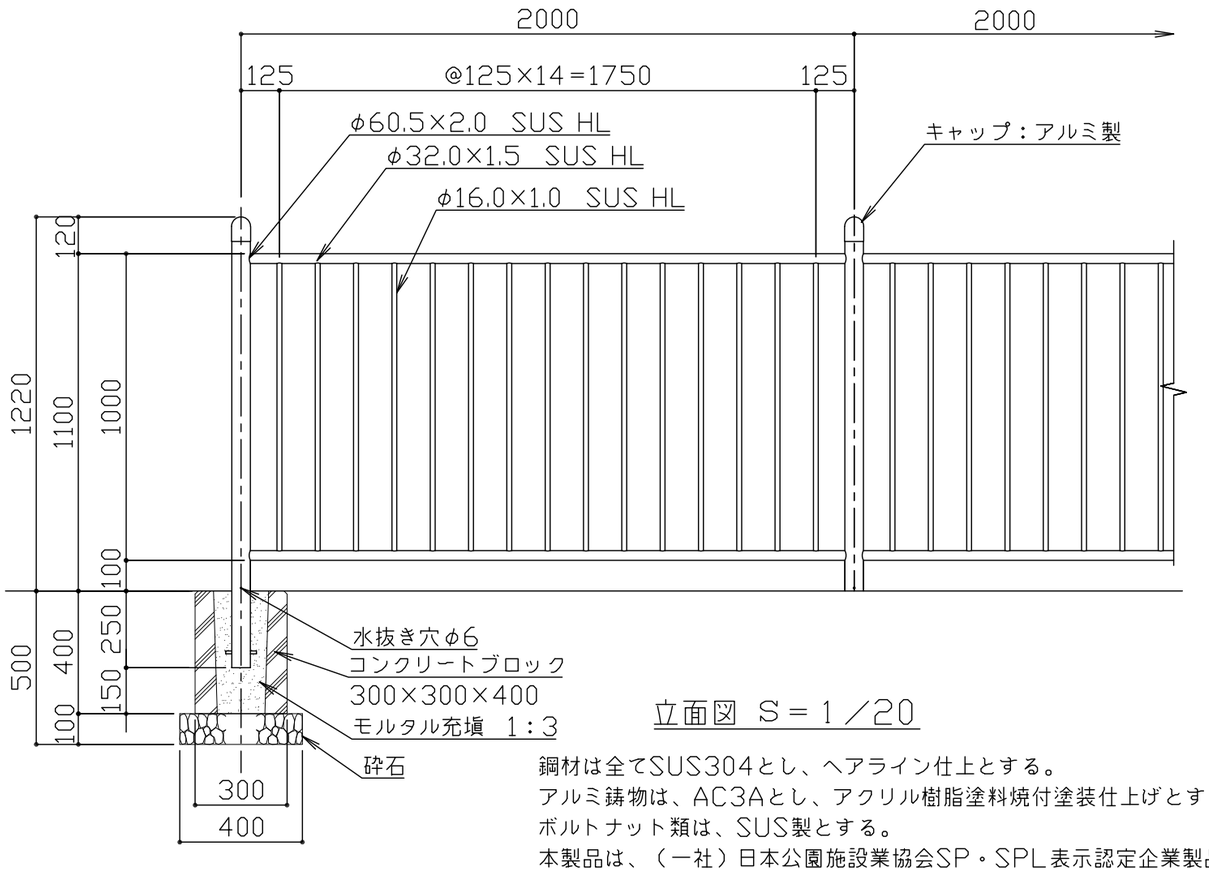

立面図　S＝1／20

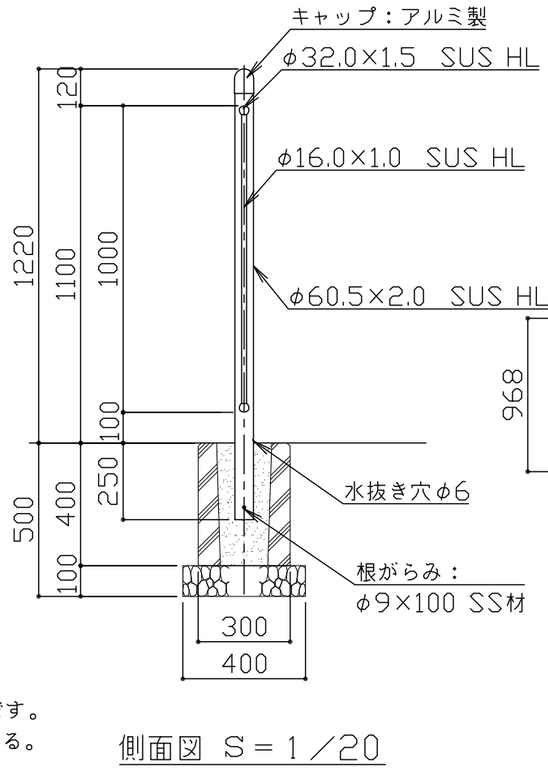

側面図　S＝1／20

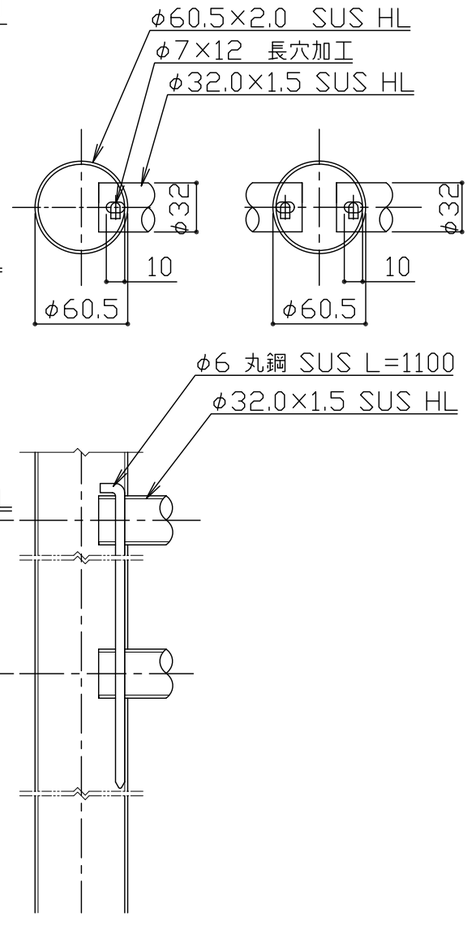

支柱詳細図　S＝1／4

鋼材は全てSUS304とし、ヘアライン仕上とする。
アルミ鋳物は、AC3Aとし、アクリル樹脂塗料焼付塗装仕上げとする。
ボルトナット類は、SUS製とする。
本製品は、（一社）日本公園施設業協会SP・SPL表示認定企業製品です。
本製品は、（一社）日本公園施設業協会の賠償責任保険の加入製品とする。
本製品の設計図面の変更、模倣を禁止いたします。

符号	改定事項	年月日	設計		単位	mm	製品名称	転落防止柵ステンレス製　埋め込み式	図面番号	KFG4-601C-01	JOB		SIZE	A3
			製図	飯塚	縮尺	図示	型番	KFG4-601C	管理番号					
			検図	小石川	番号	1/1	物件名称		年月日	2017.09.01				

KAI 快工房株式会社