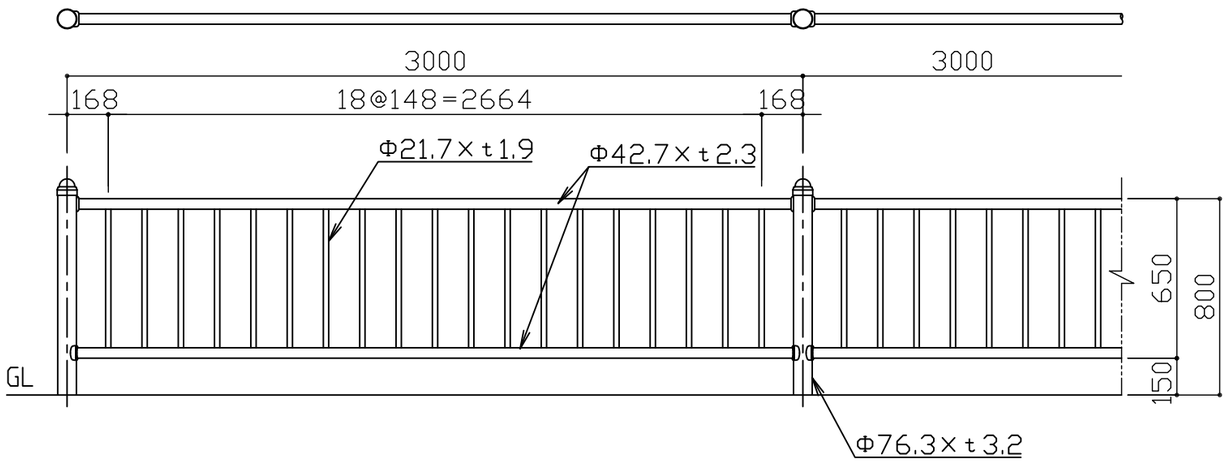

設置図 S＝1／25

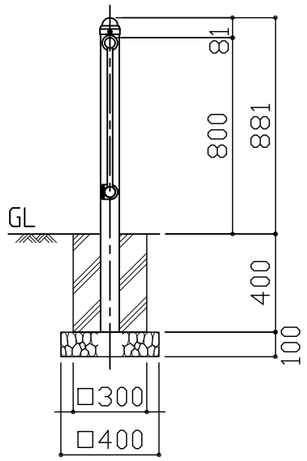

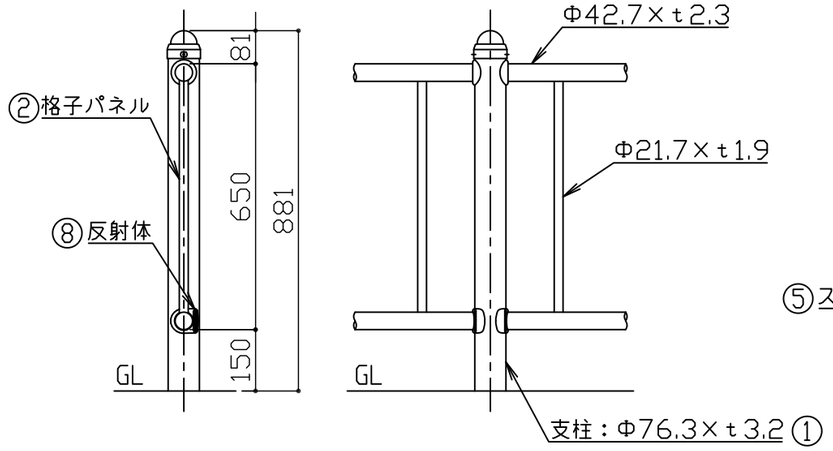

支柱図 S＝1／15

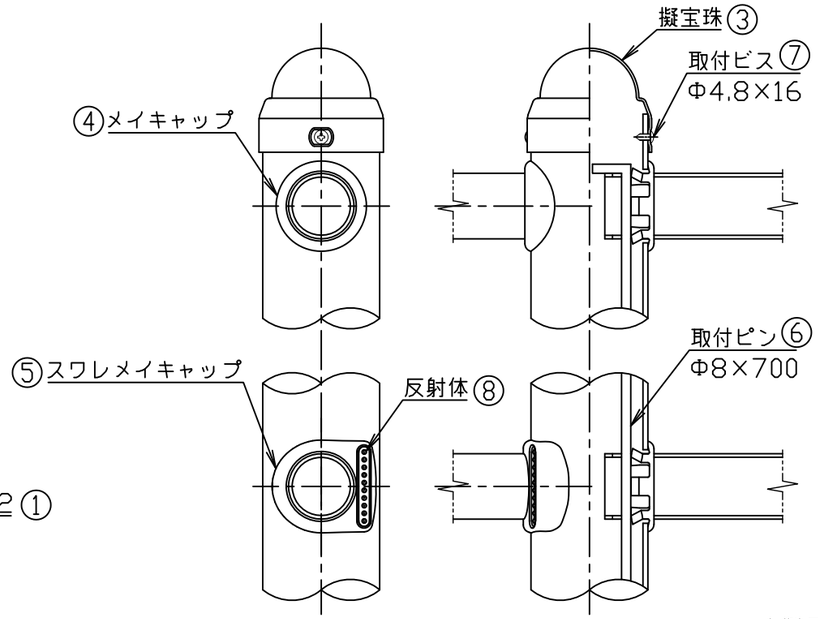

取付部詳細図 S＝1／4

部番	品名	材質	摘要
1	支柱	STK400	亜鉛めっき+静電粉体塗装
2	格子パネル	STK400	亜鉛めっき+静電粉体塗装
3	擬宝珠	SGHC	亜鉛めっき+静電粉体塗装
4	メイキャップ	PC	ポリカーボネート樹脂(色付)
5	スワレメイキャップ	PC	ポリカーボネート樹脂(色付)
6	取付ピン	SWRM	亜鉛めっき
7	取付ビス	ステンレス	ø4.8×16
8	反射体	ガラスビーズ	ベース 黒・反射体 白・黄

本製品は、（一社）日本公園施設業協会SP・SPL表示認定企業製品です。
本製品は、（一社）日本公園施設業協会の賠償責任保険の加入製品とする。
本製品の設計図面の変更、模倣を禁止いたします。

符号	改定事項	年月日											
			設計	SJC	単位	mm	製品名称	転落防止柵	図面番号	KB2A-0121	JOB		SIZE A3
			製図	K	縮尺	図示	型番	SPTC2-7208C	管理番号		快工房株式会社		
			検図	K	番号	1/1	物件名称		年月日	2017.09.01			