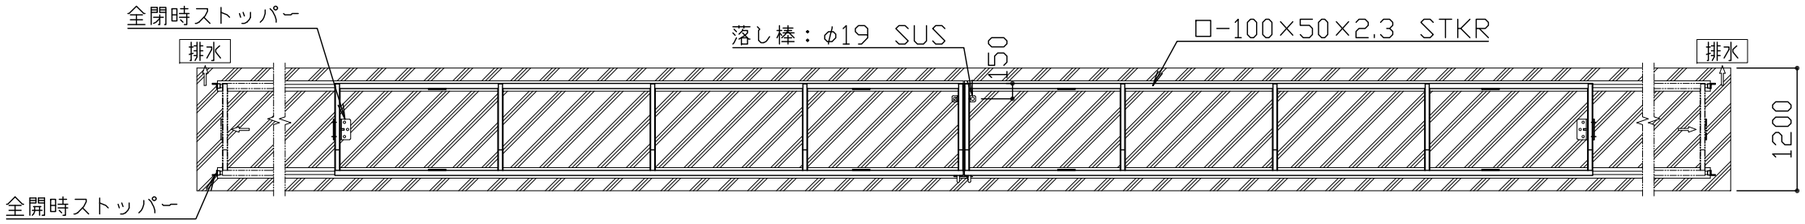

平面図　S＝1／60

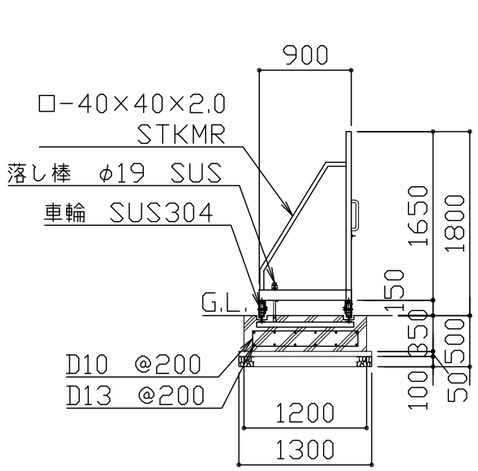

左側面図　S＝1／60

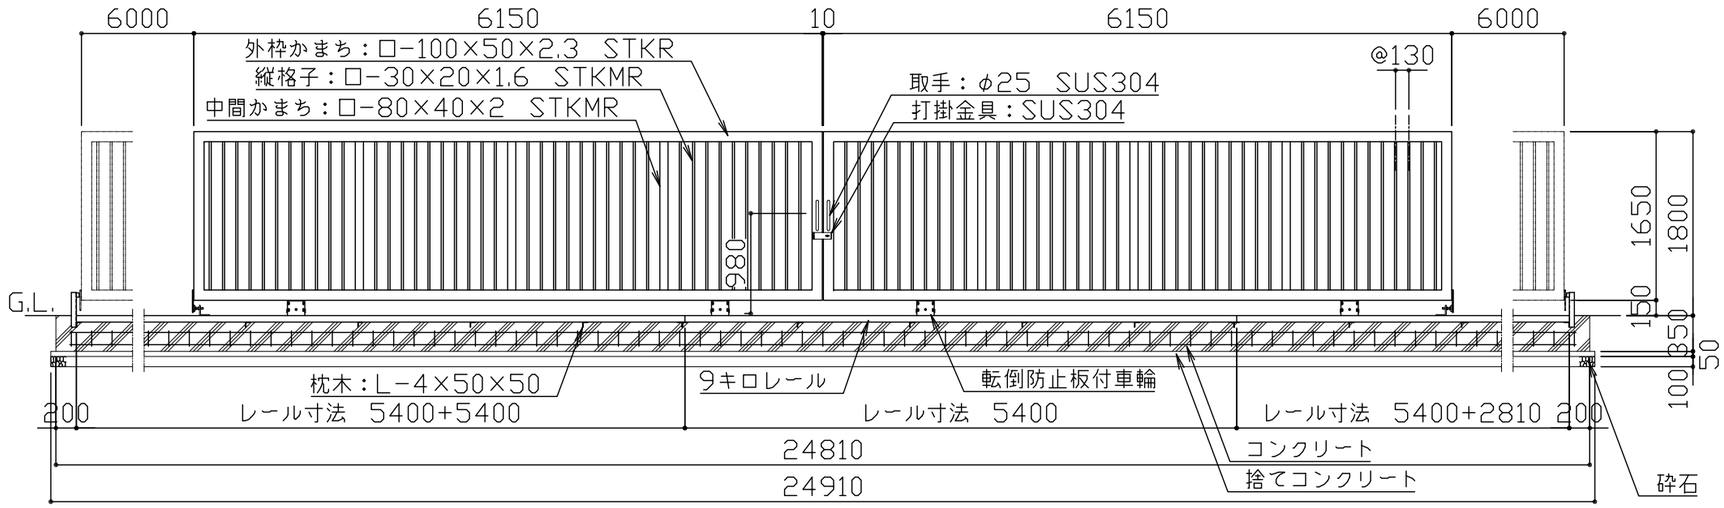

立面図　S＝1／60

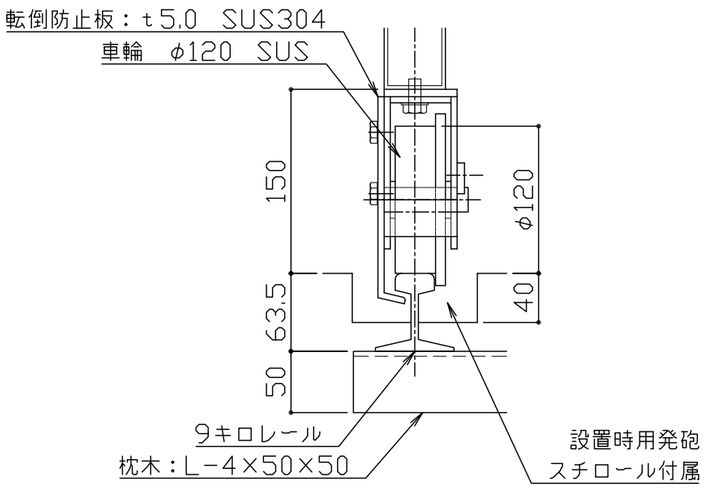

車輪部詳細図　S＝1／5

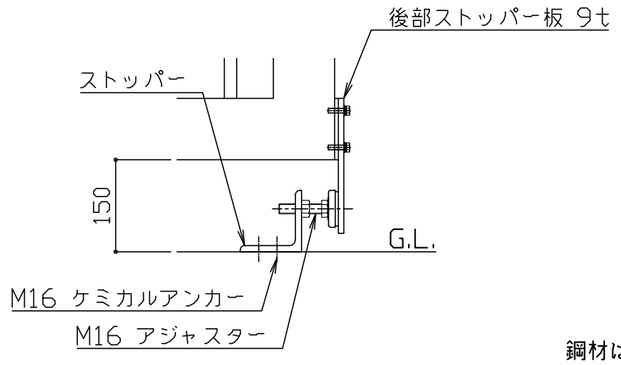

全閉時ストッパー詳細図　S＝1／10

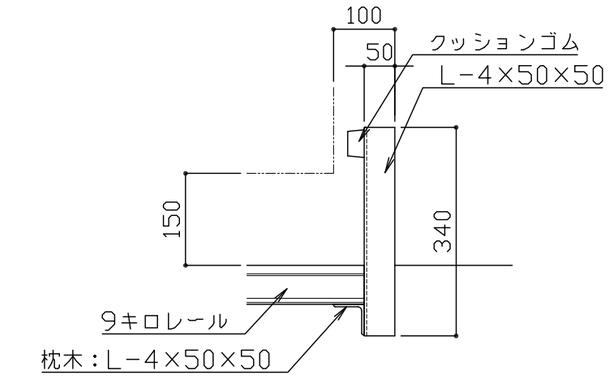

全開時ストッパー詳細図　S＝1／10

鋼材は電気亜鉛めっき処理の上、見え掛かり部はアクリル樹脂塗料焼付塗装仕上げとする。
（掛け金。取手。落とし棒。ボルト類。レールを除く）
掛け金、取手は＃400研磨仕上げとする。落し棒は電解研磨仕上げとする。
レールは錆止め塗装仕上げとする。
本製品は、（一社）日本公園施設業協会SP・SPL表示認定企業製品です。
本製品は、（一社）日本公園施設業協会団体賠償責任保険の加入製品とする。
本製品の設計図面の変更、模倣を禁止いたします。

符号	改定事項	年月日		設計	H	単位	mm	製品名称	台車ゲート　（両開き）　スチール	図面番号		JOB		SIZE	A3
				製図	K	縮尺	図示	型番	KASA-60W18-T	管理番号		KAI 快工房株式会社			
				検図	K	番号	1/1	物件名称		年月日	2017.07.01				